




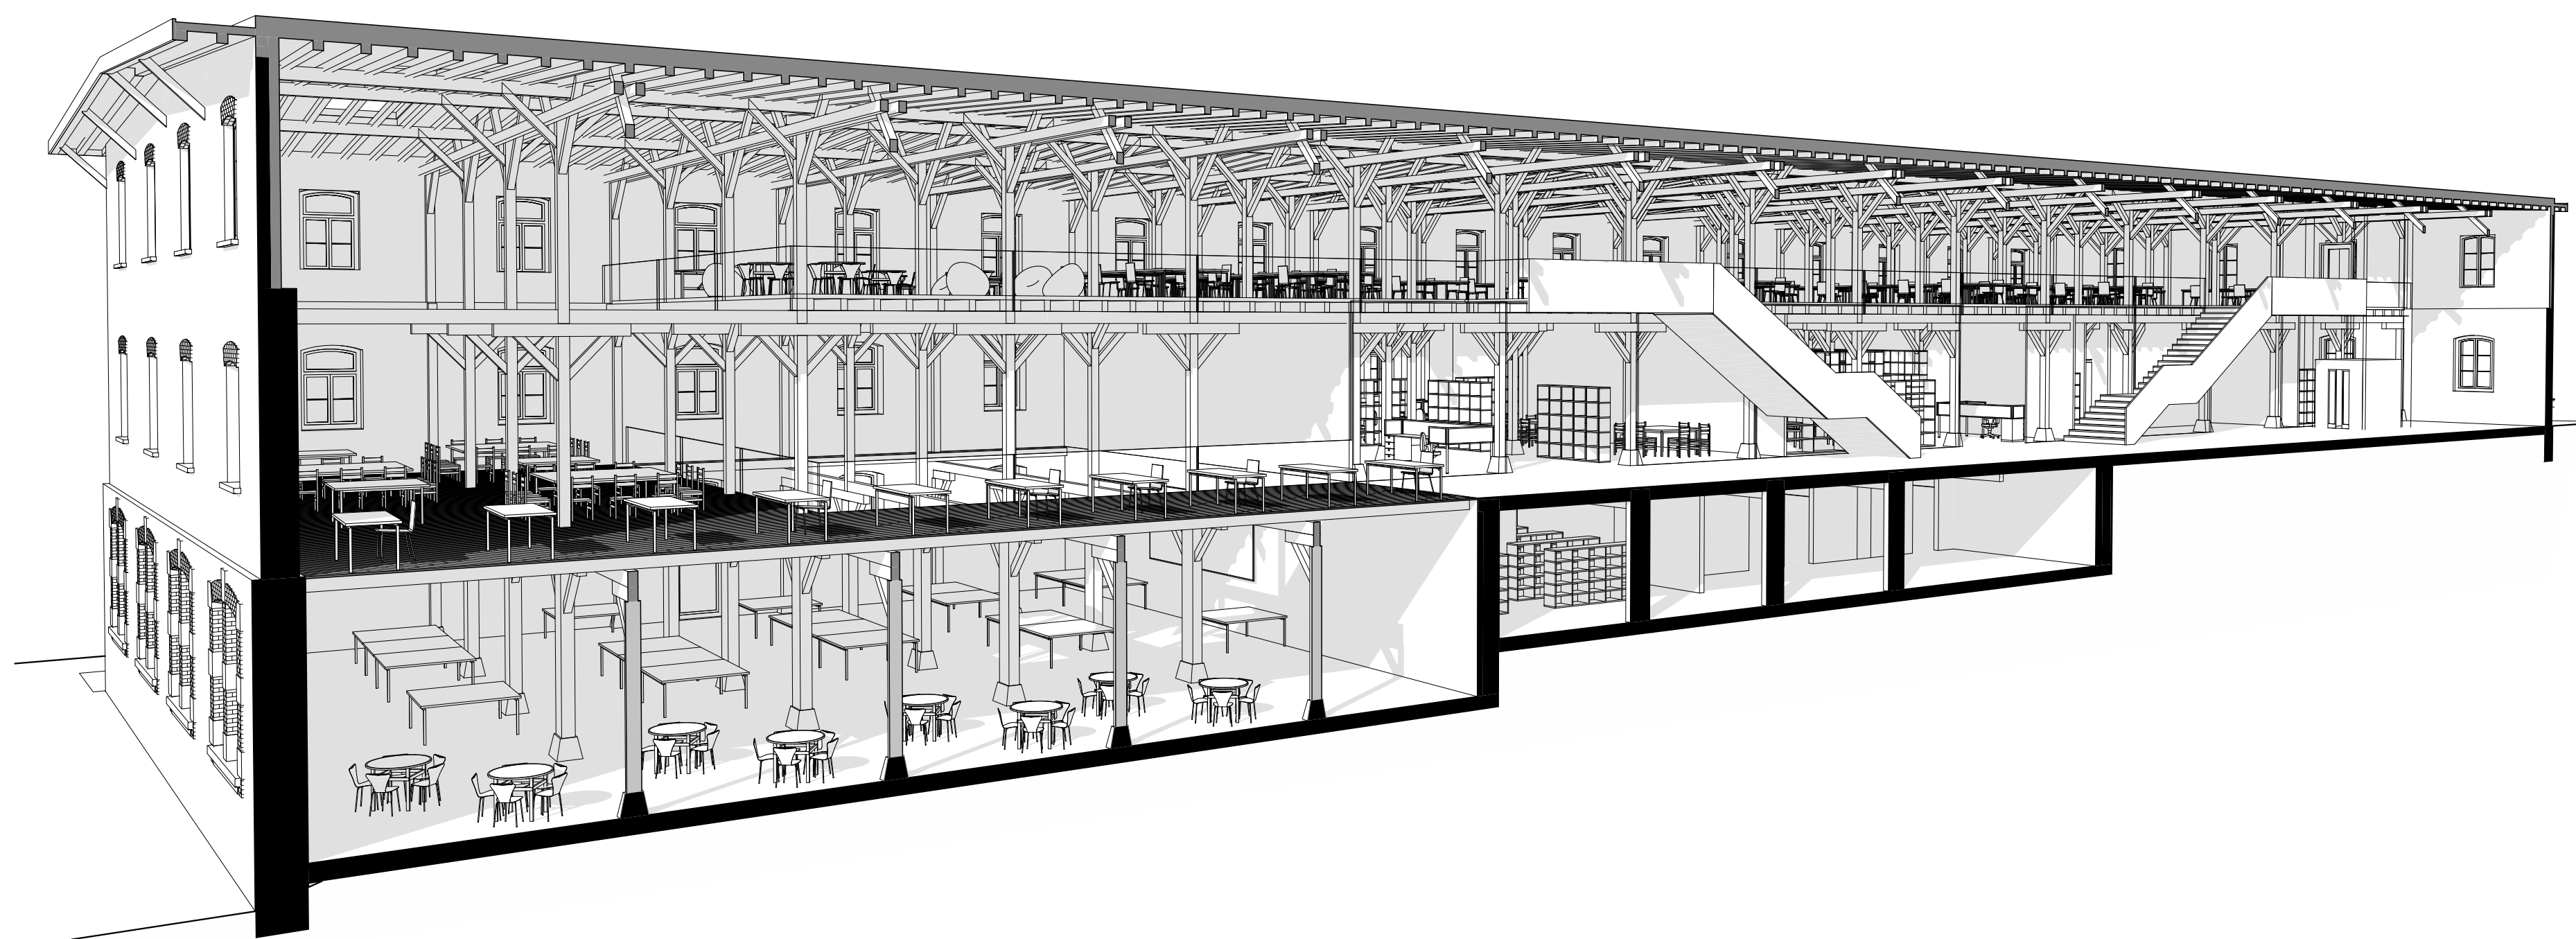

Coupe 3D - ancien bâtiment

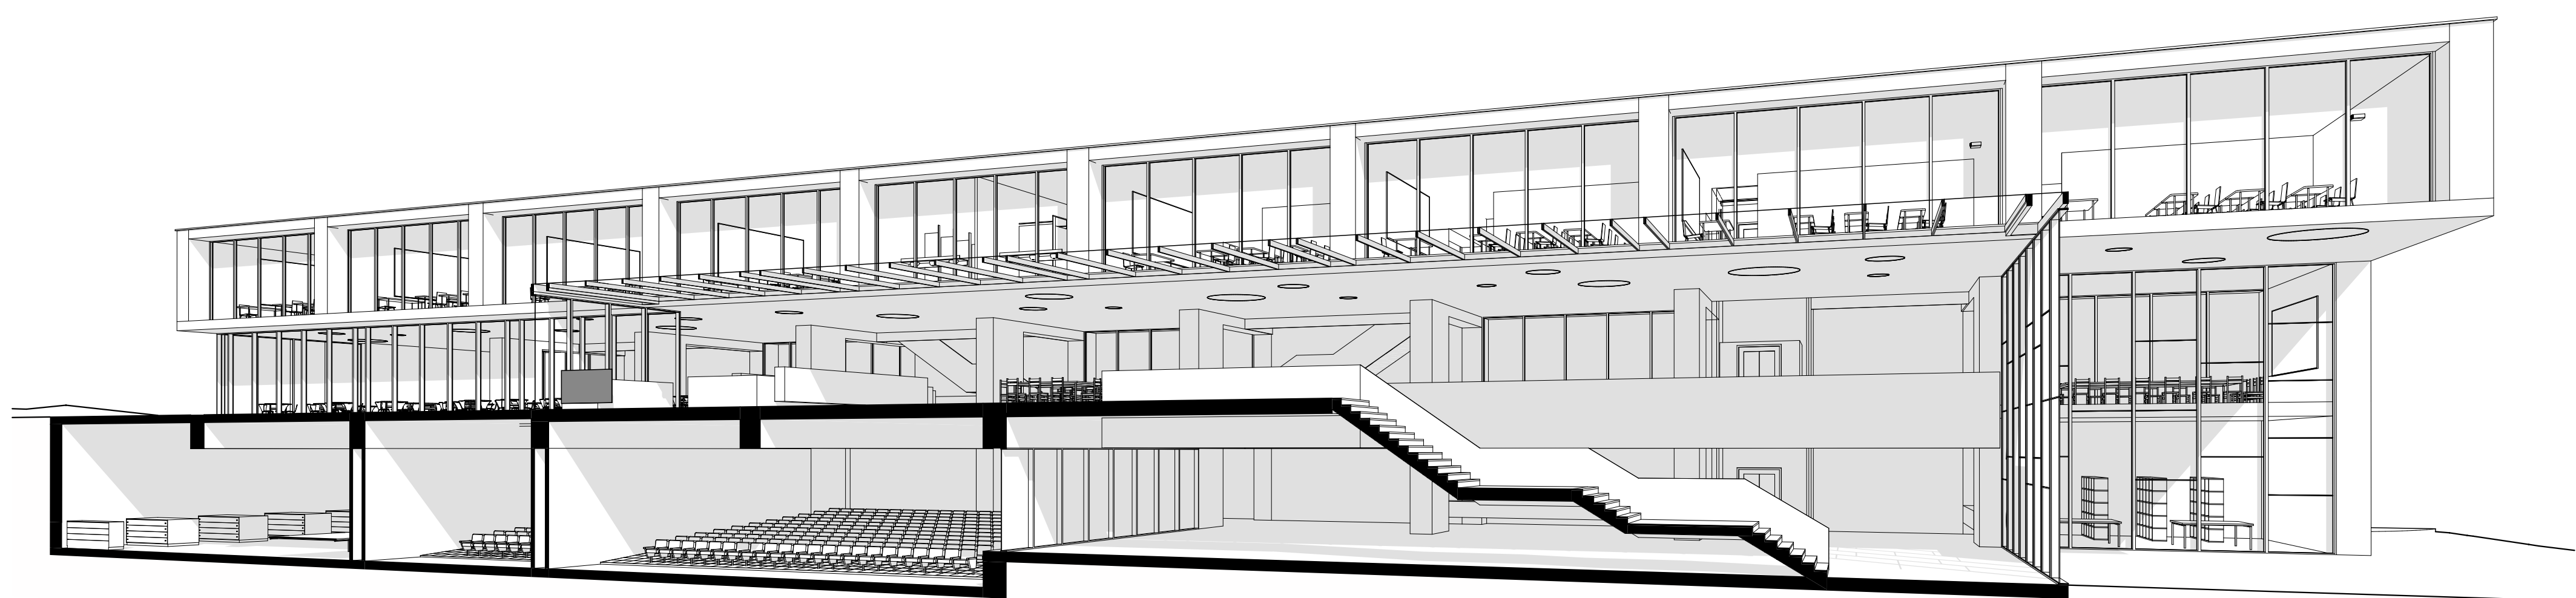

Coupe 3D - Nouvelle extension

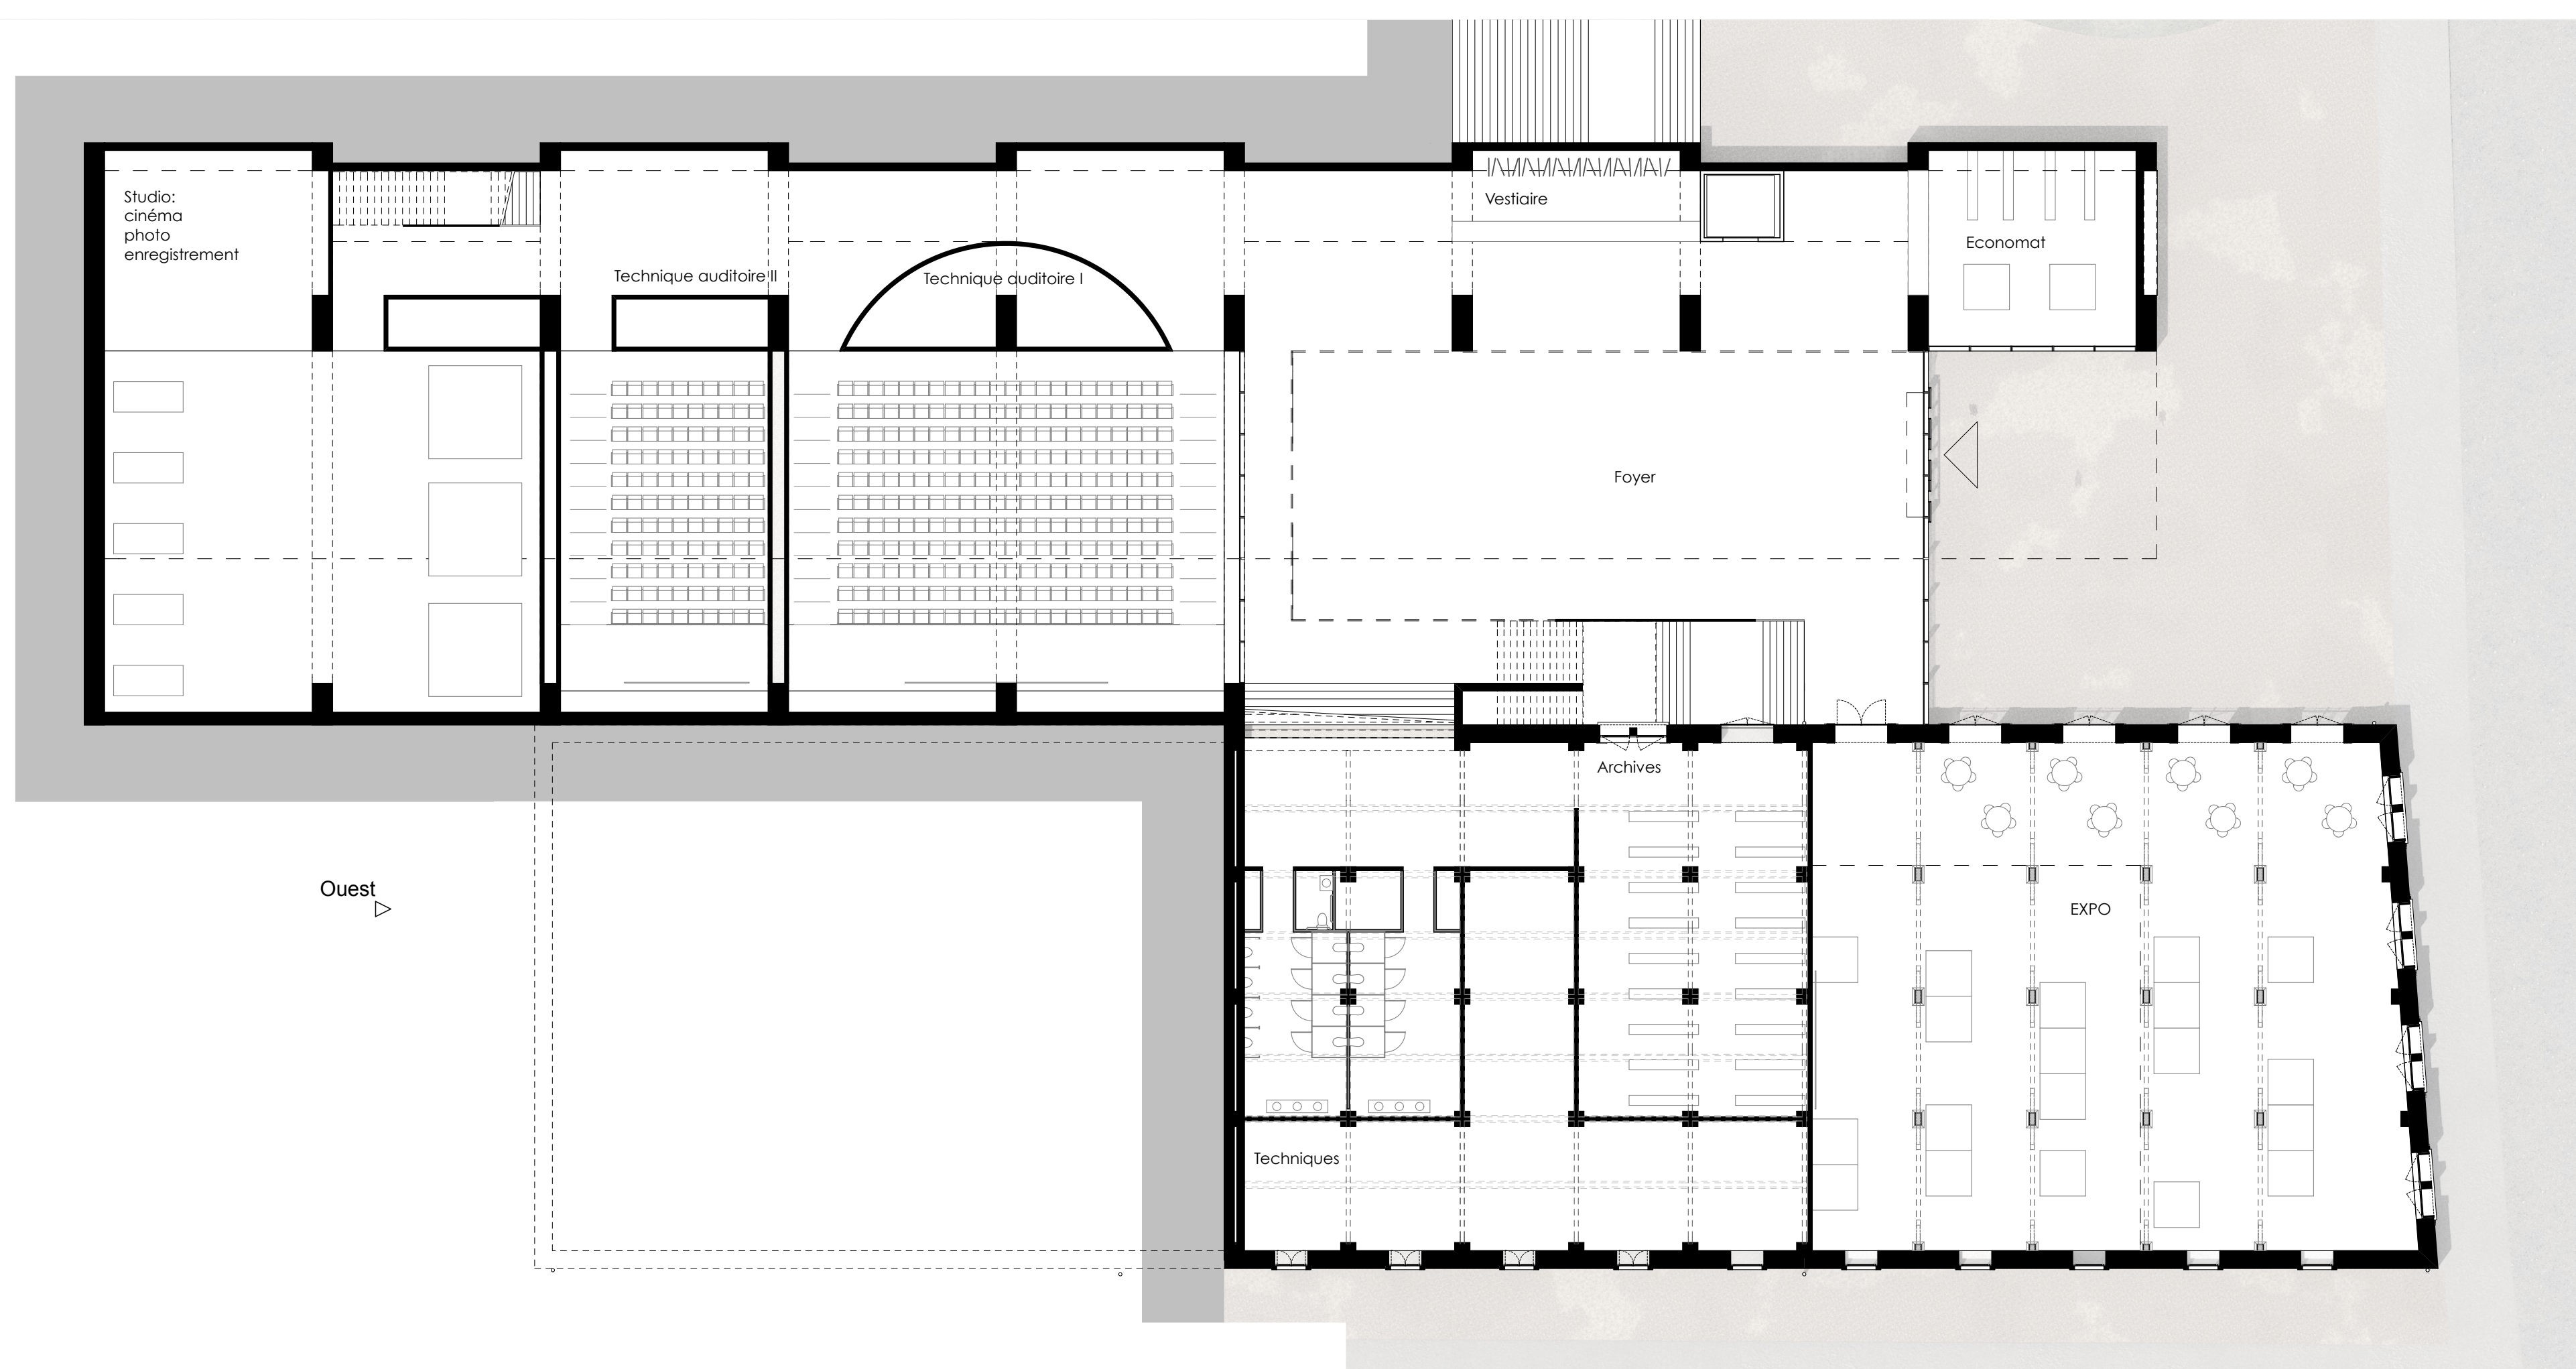

1:200 Niveau 0