BGP

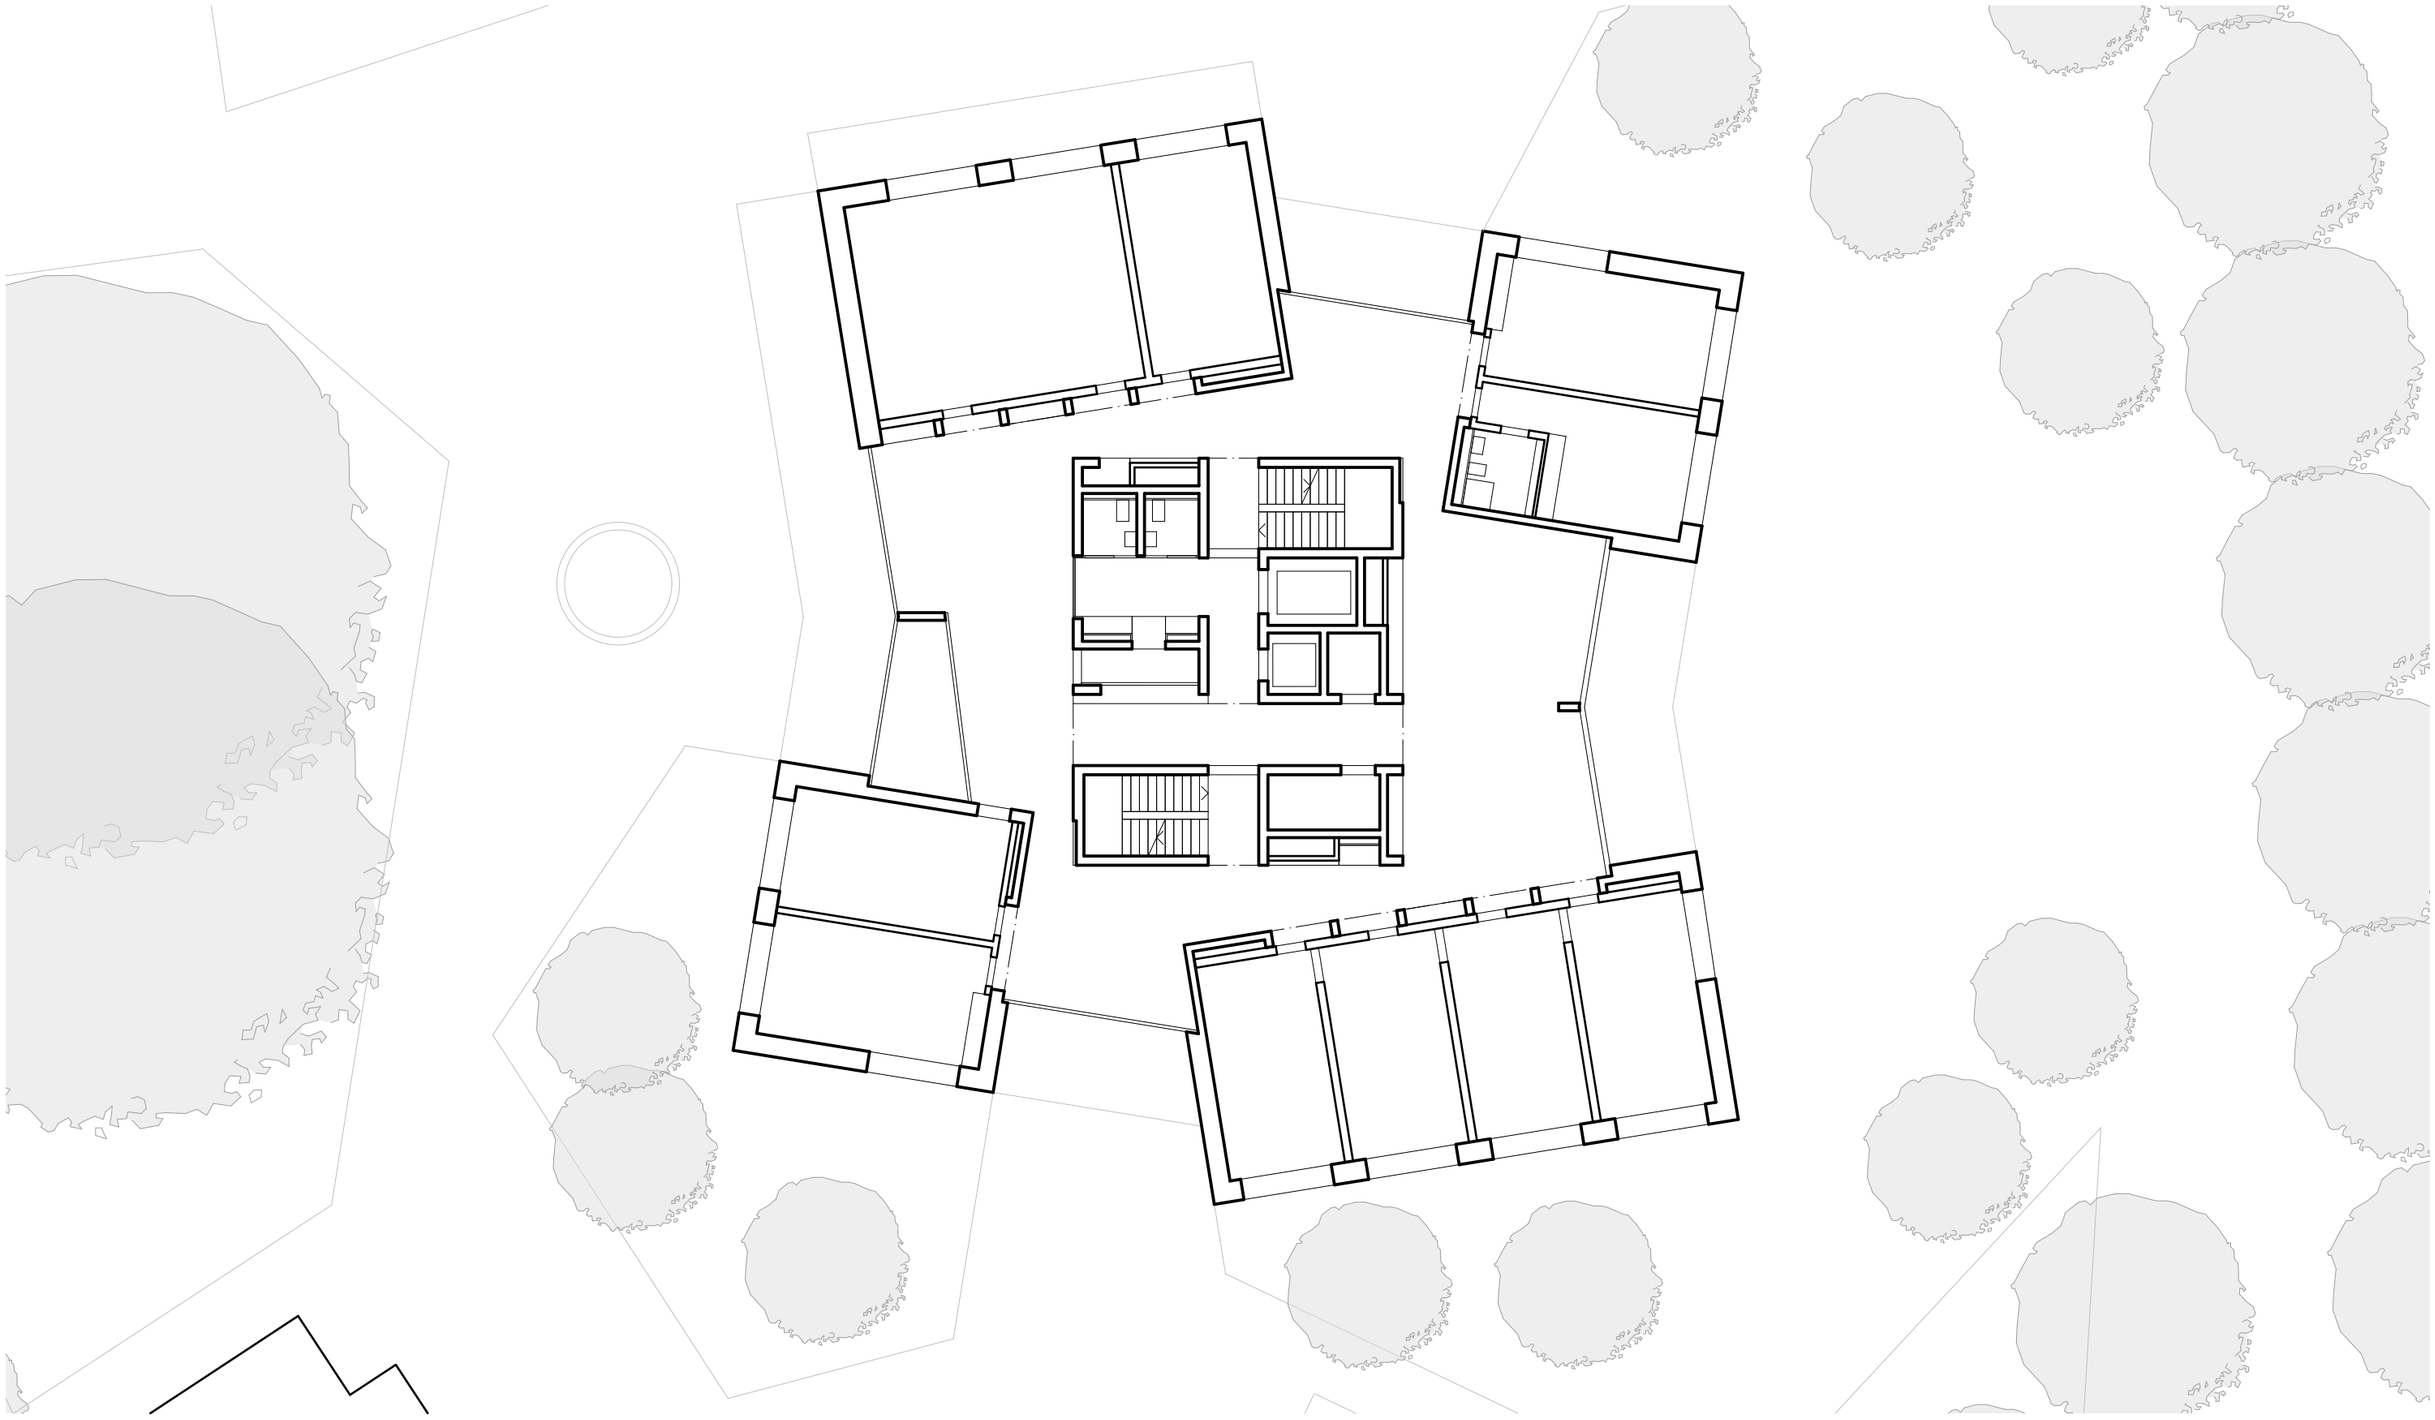

Bob Gysin Partner
Architekten ETH SIA BSA

Grundriss EG (mit Umgebung), 1:200
446 Wohnhaus Mettenweg, Stans

0 2 10