



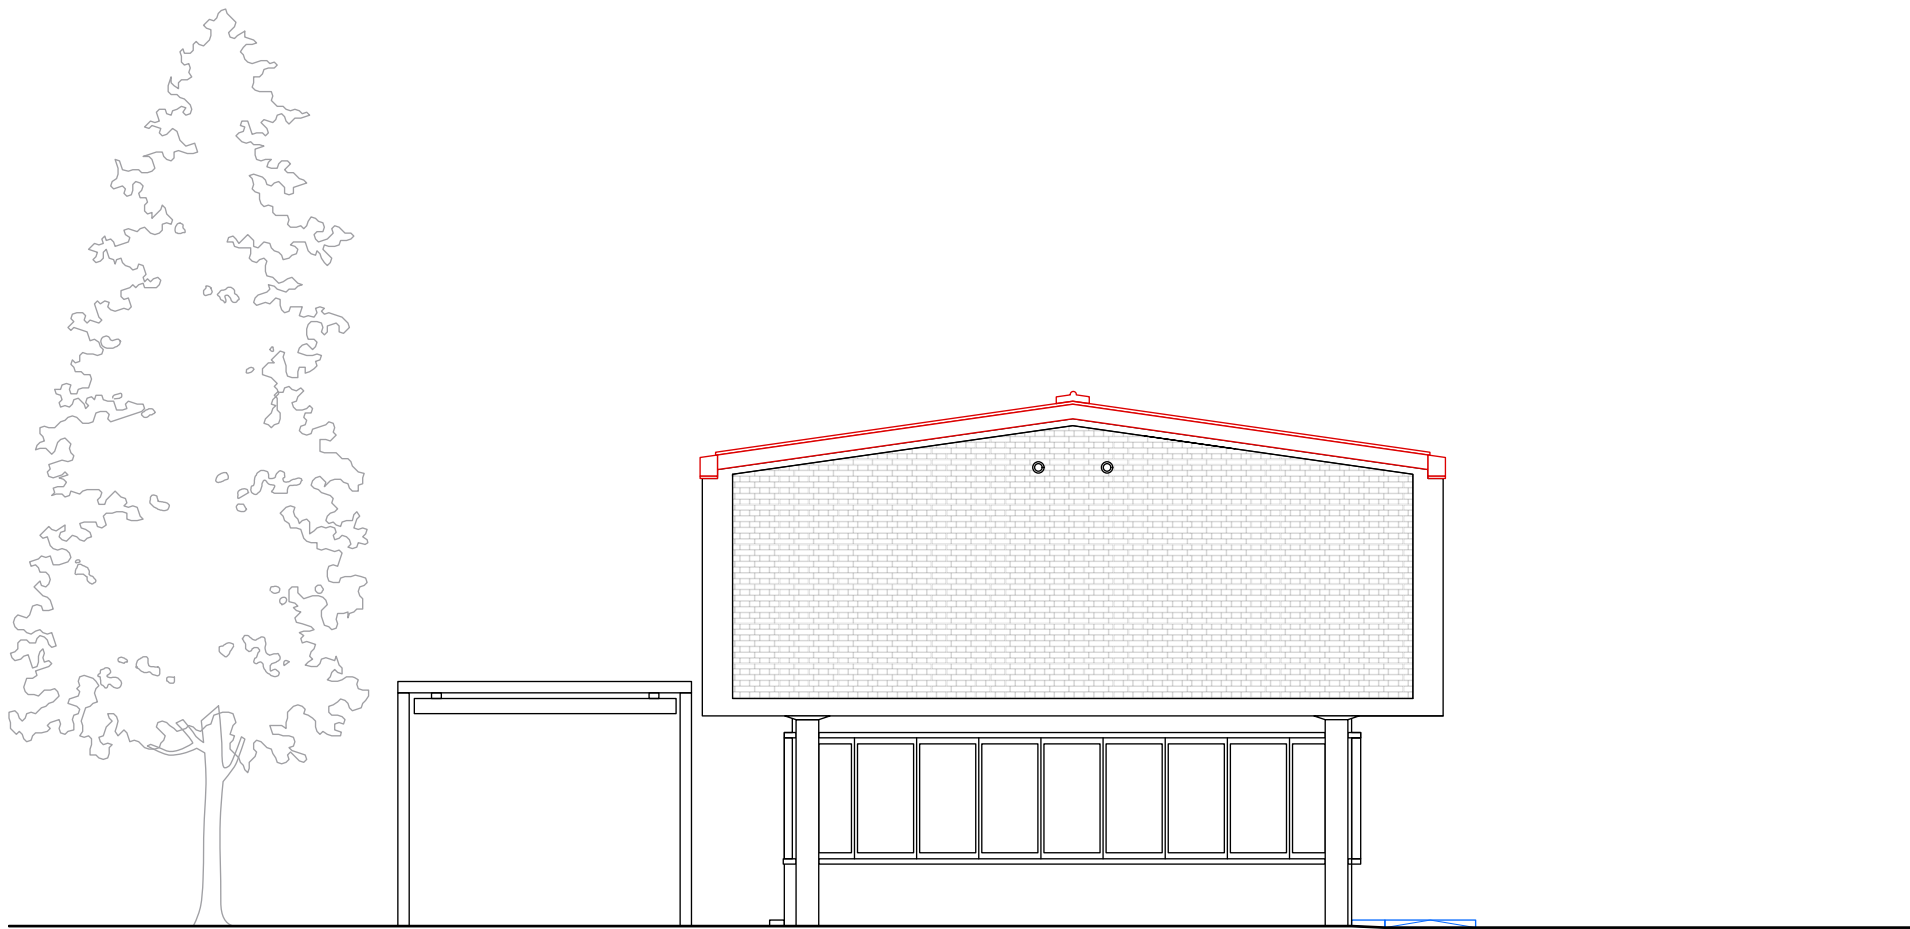

Legende

- Bestehend
- Abbruch
- Neu
- Neu (Re-use)

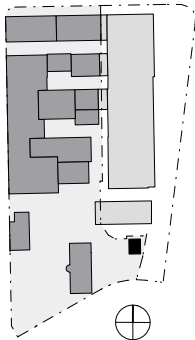

Projekt		Umnutzung Pförtnerhaus		
Projektadresse		Franck Areal Horburgstrasse 105, 4057 Basel		
746.003-6-405		Ansicht Süd		1:100
Gebäude	Plangrösse	Gezeichnet	Datum	Revidiert
45	DIN A3	inw / mas	19.01.22	17.07.26

baubüro in situ ag
Basel

746_Bau 45_Publikationspläne 260729.vwx