


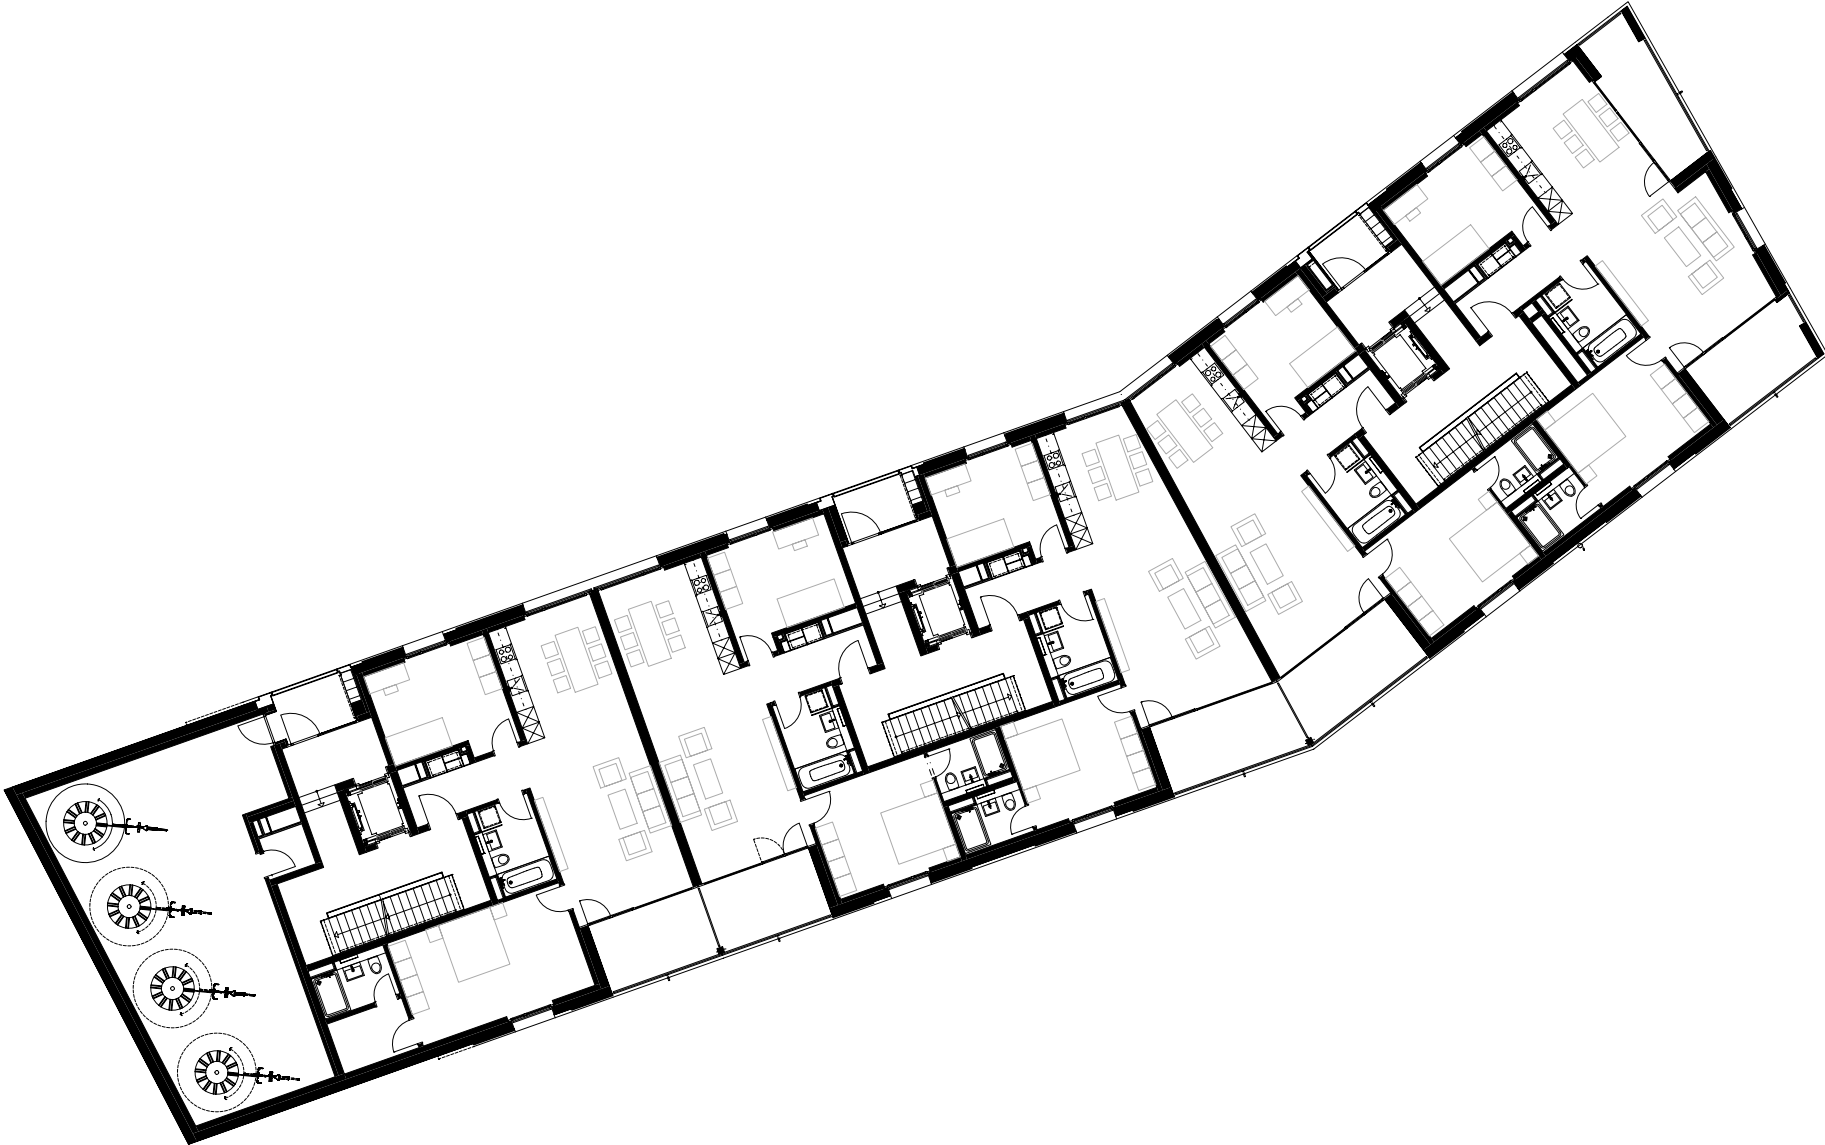

Grundriss EG Haus C 1:200

