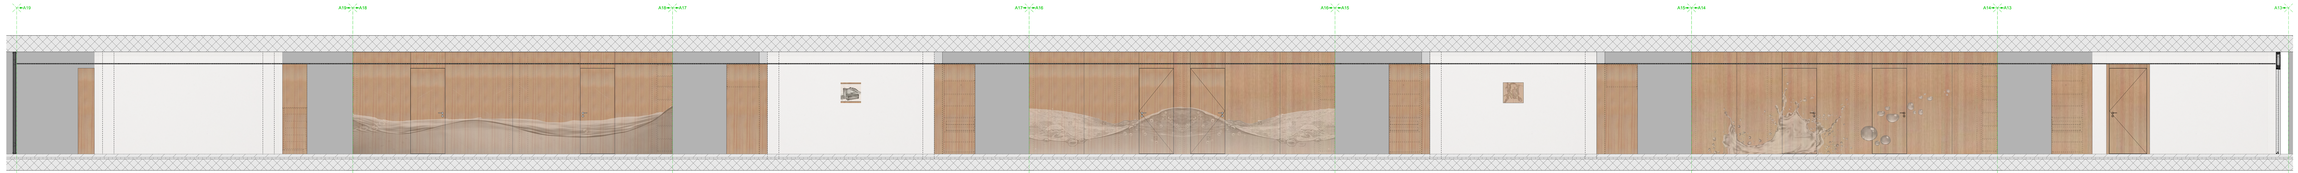

KORRIDOR NORDSEITE , LÄNGE 56 m / Mst. 1:25

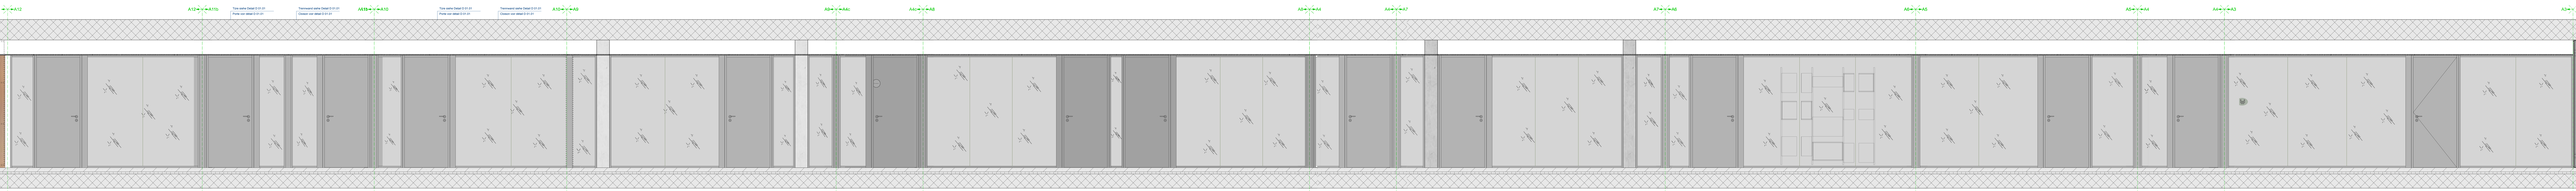

KORRIDOR SÜDSEITE , LÄNGE 51 m / Mst. 1:20

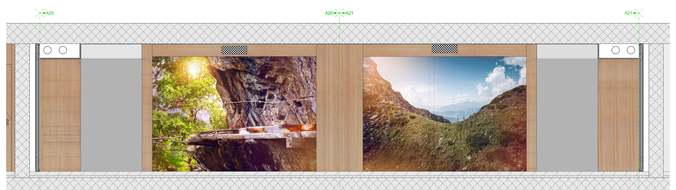

OPEN SPACE 1, LÄNGE 12 m / Mst. 1:20

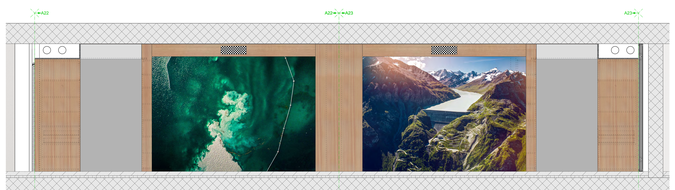

OPEN SPACE 2, LÄNGE 12 m / Mst. 1:20

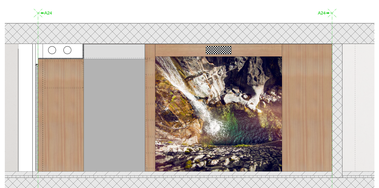

OPEN SPACE 3, LÄNGE 6 m / Mst. 1:20

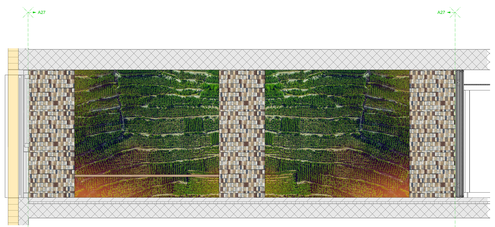

AUFENTHALT, LÄNGE 9 m / Mst. 1:20

EINGANGSBEREICH, LÄNGE 8 m / Mst. 1:20

KONFERENZRAUM, LÄNGE 8 m / Mst. 1:20

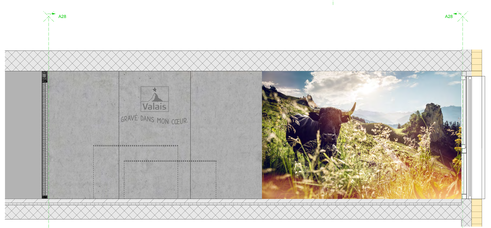

EMPFANG, LÄNGE 8 m / Mst. 1:20