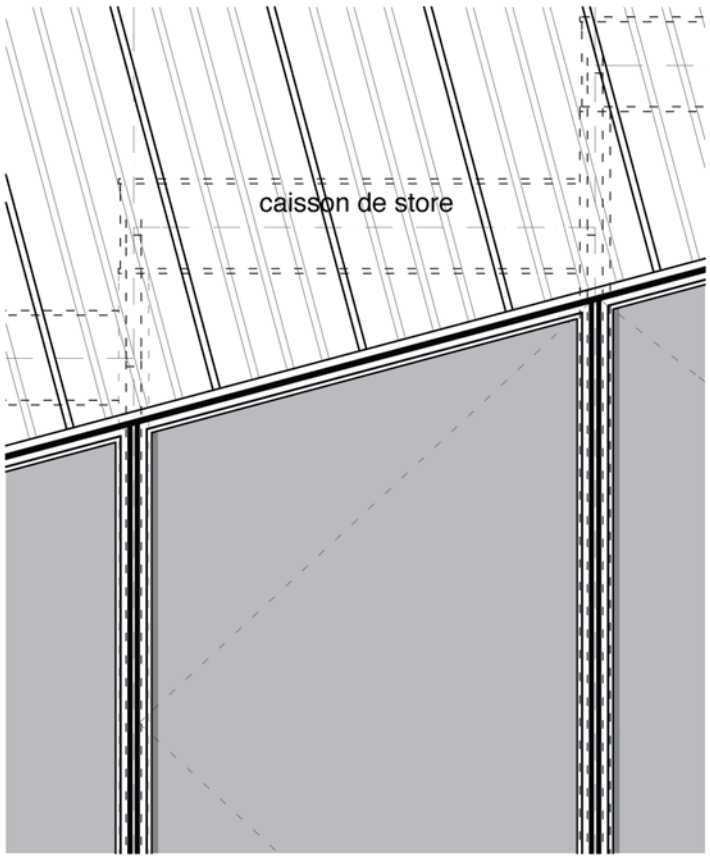

élévation de principe avec store obscurcissant

coupe de principe avec store obscurcissant

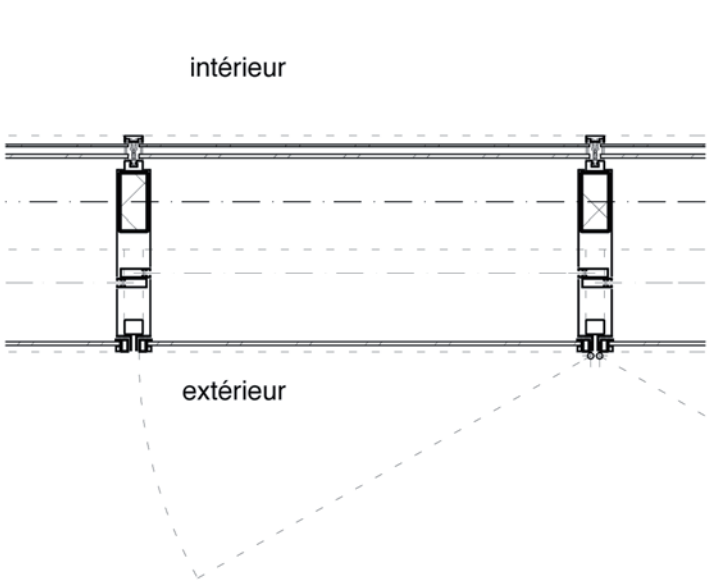

extrait de plan

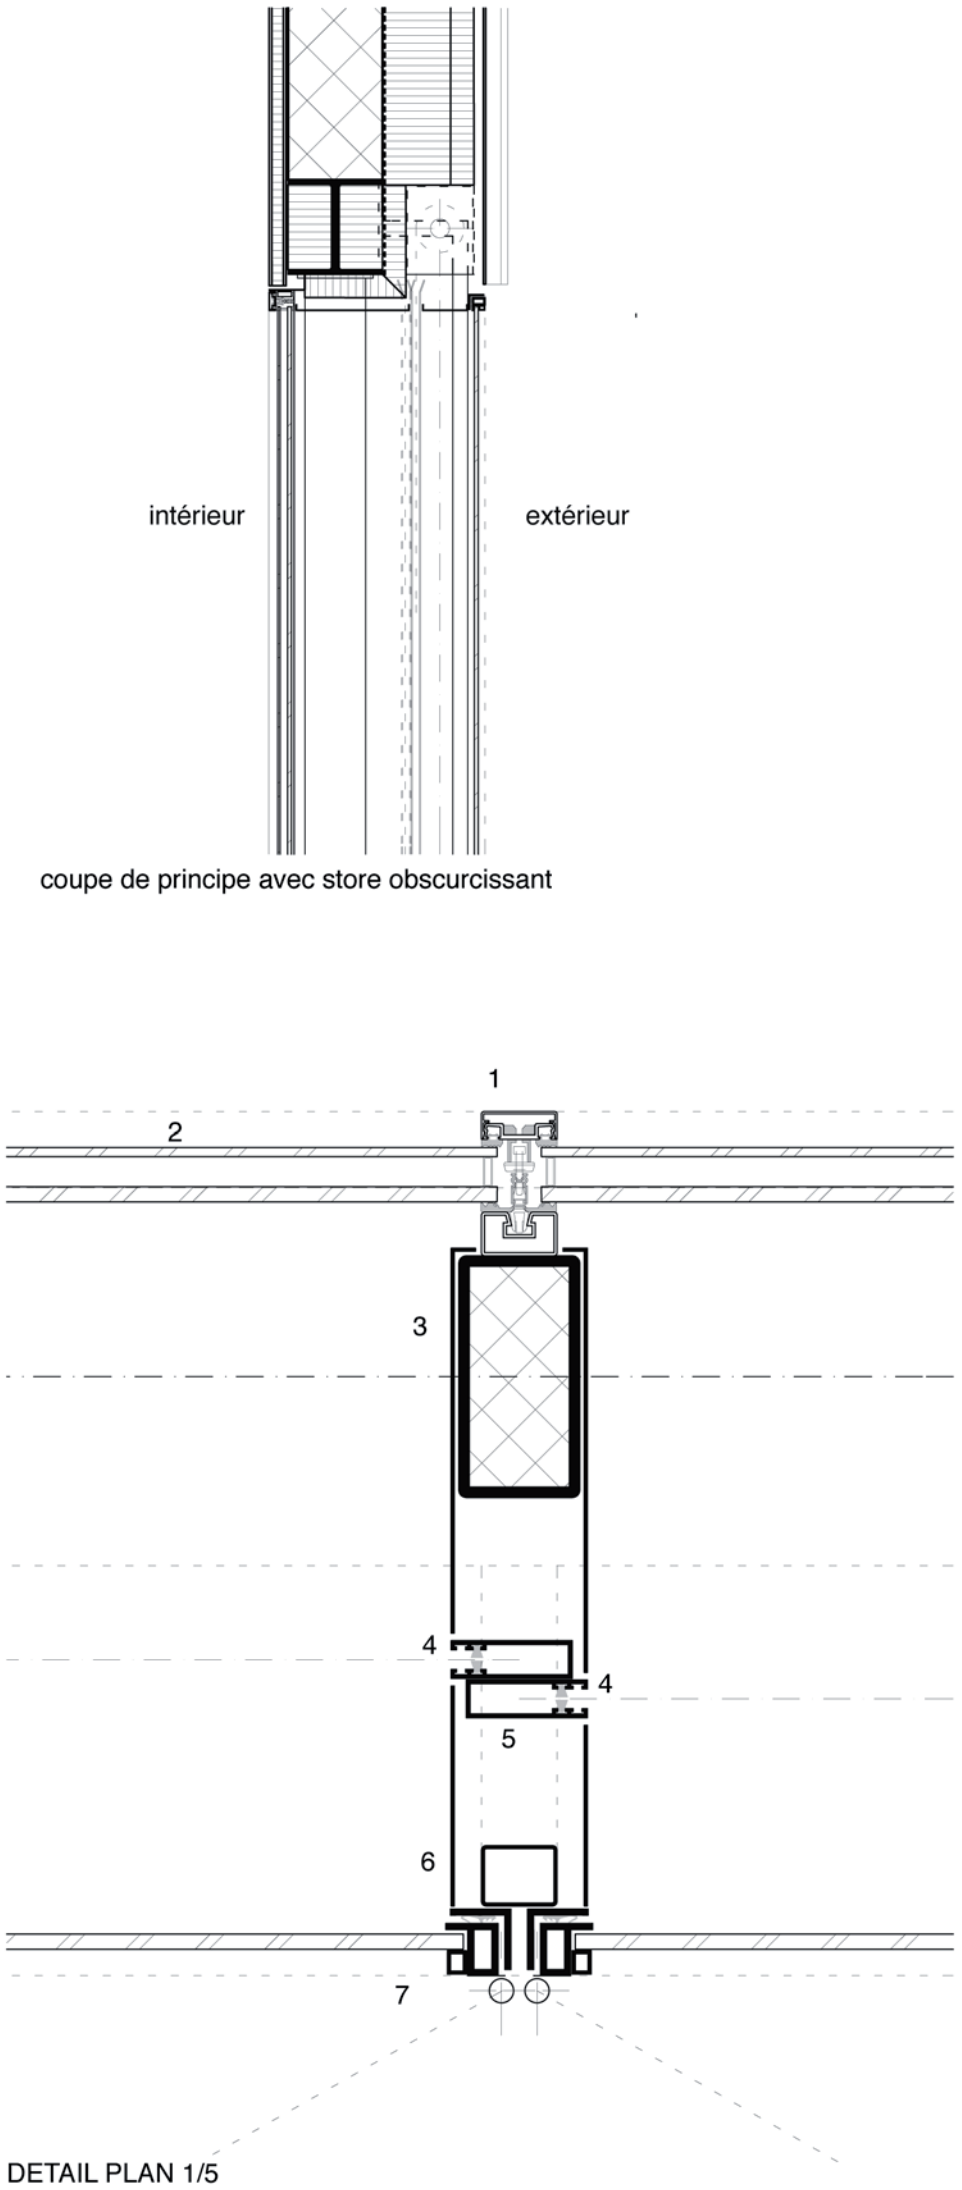

DETAIL PLAN 1/5

PROPOSITION 5

1 profil acier ou alu pour vitrage fixe, fixé sur structure.

2 verre isolant intérieur composé d'un verre de 6mm, espace gaz de 16 mm et d'un verre 10 mm

3 structure RHS, (remplie béton) pour soutenir la couverte

4 coulisses de guidage spéciales pour stores obscurcissants

5 structure acier pour vitrage ouvrant extérieur et caisson de store

6 habillage alu pour embrasures, seuils et couvertes

7 vitrage simple 12 mm sur profils alu ou acier semi-ouvrants