


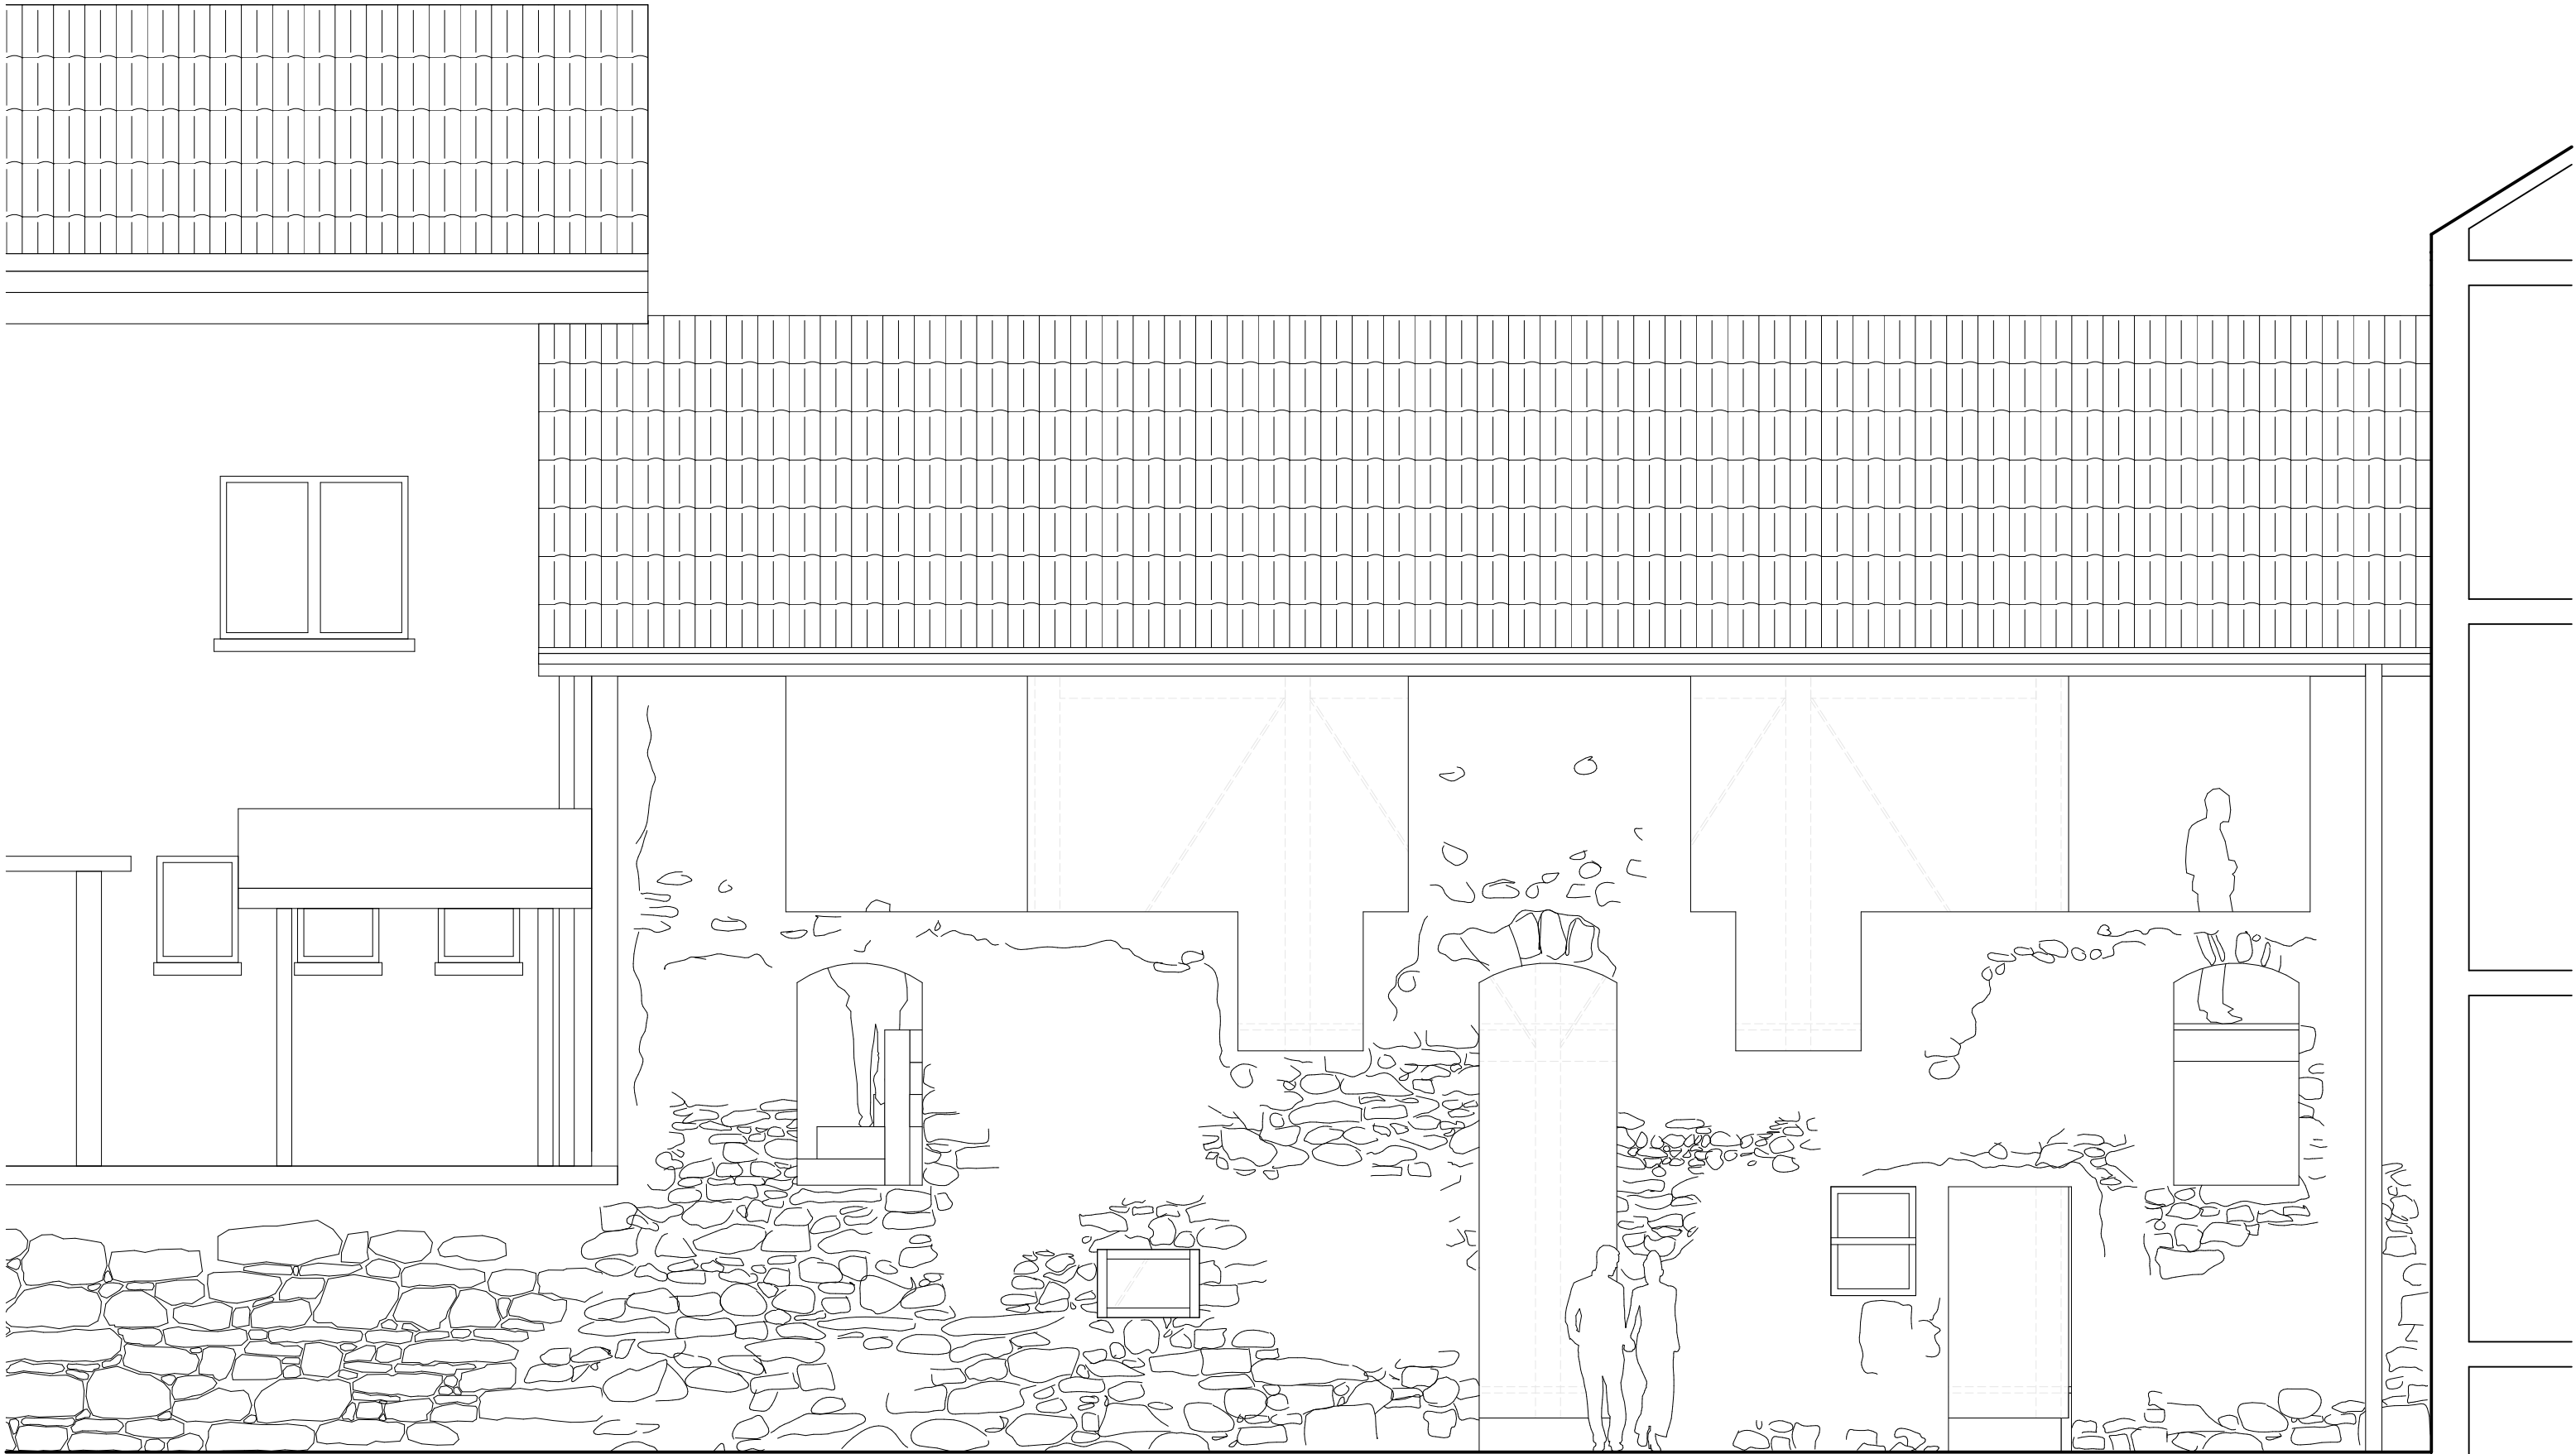

FASSADE
1:50