


Nordfassade



Ostfassade

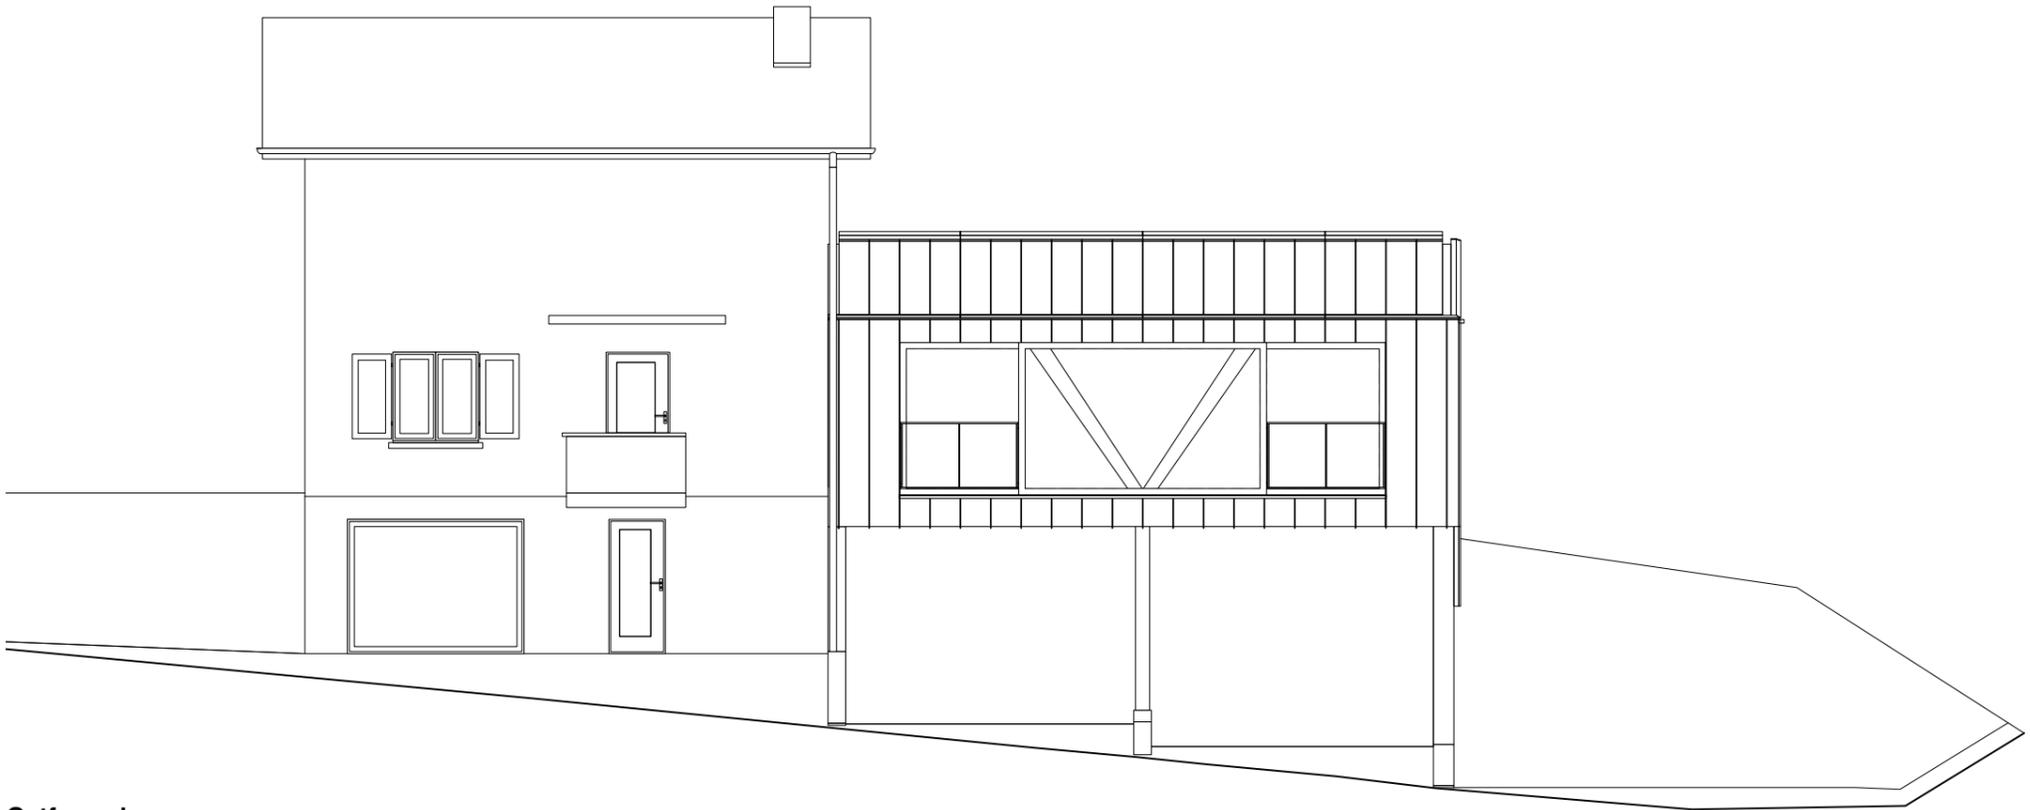

Westfassade

