


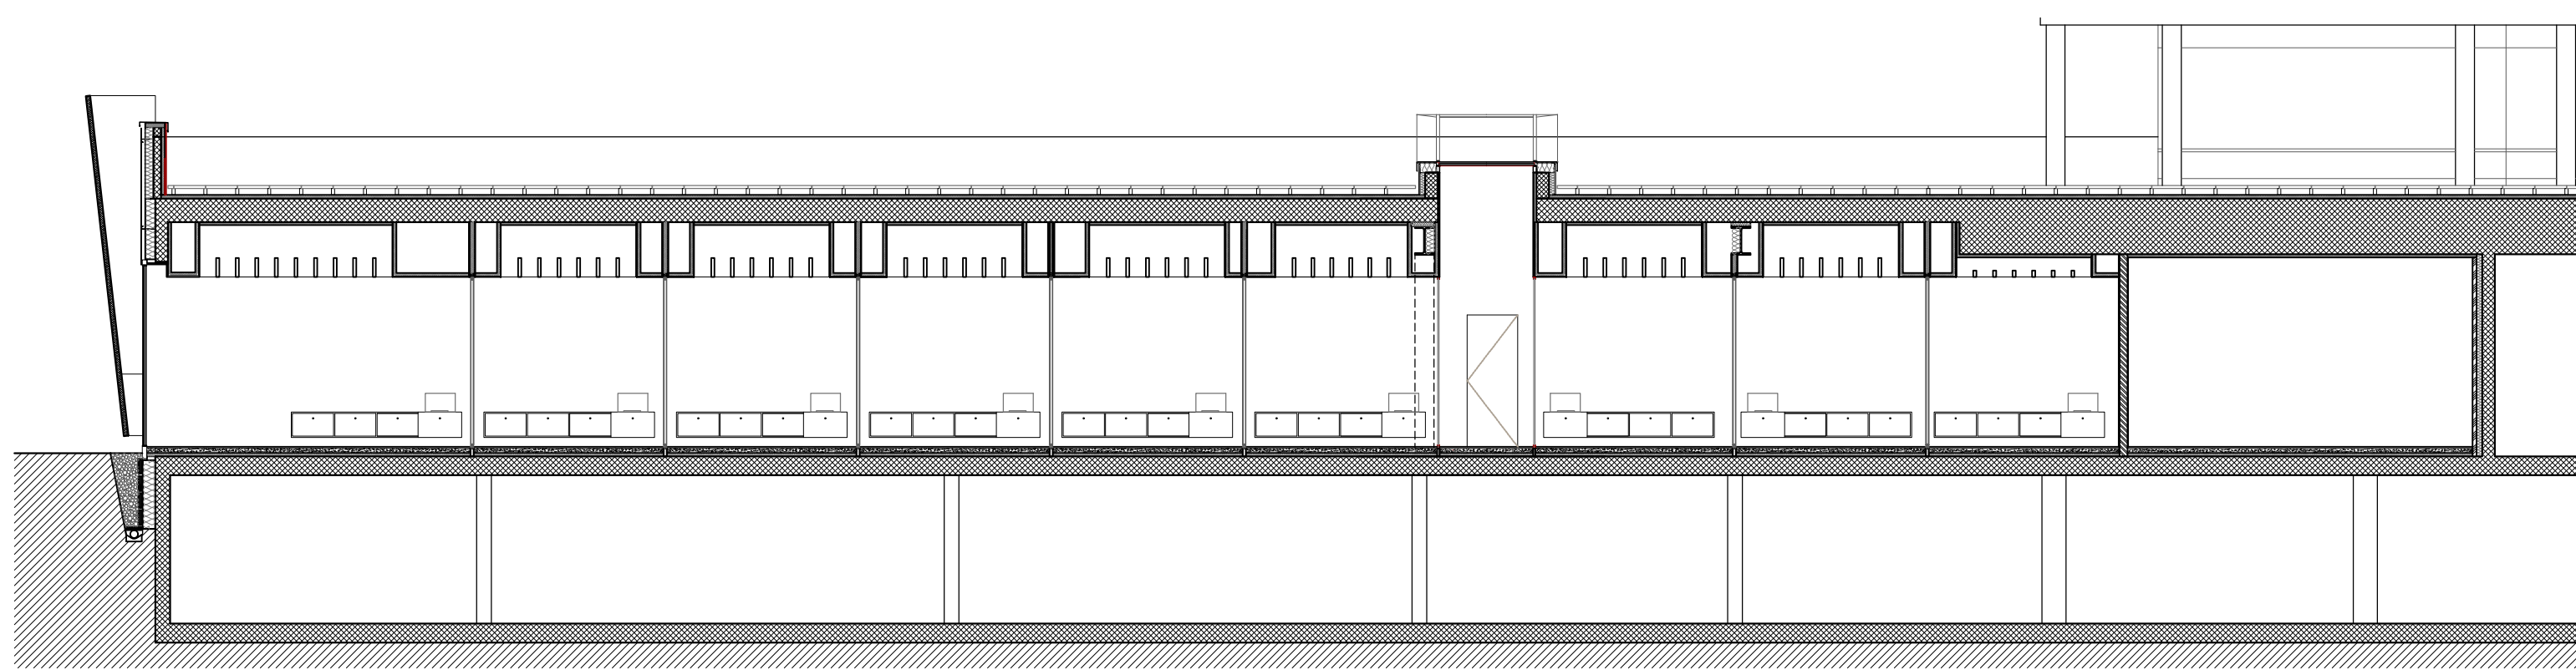

Coupe nord-sud 1:100

