


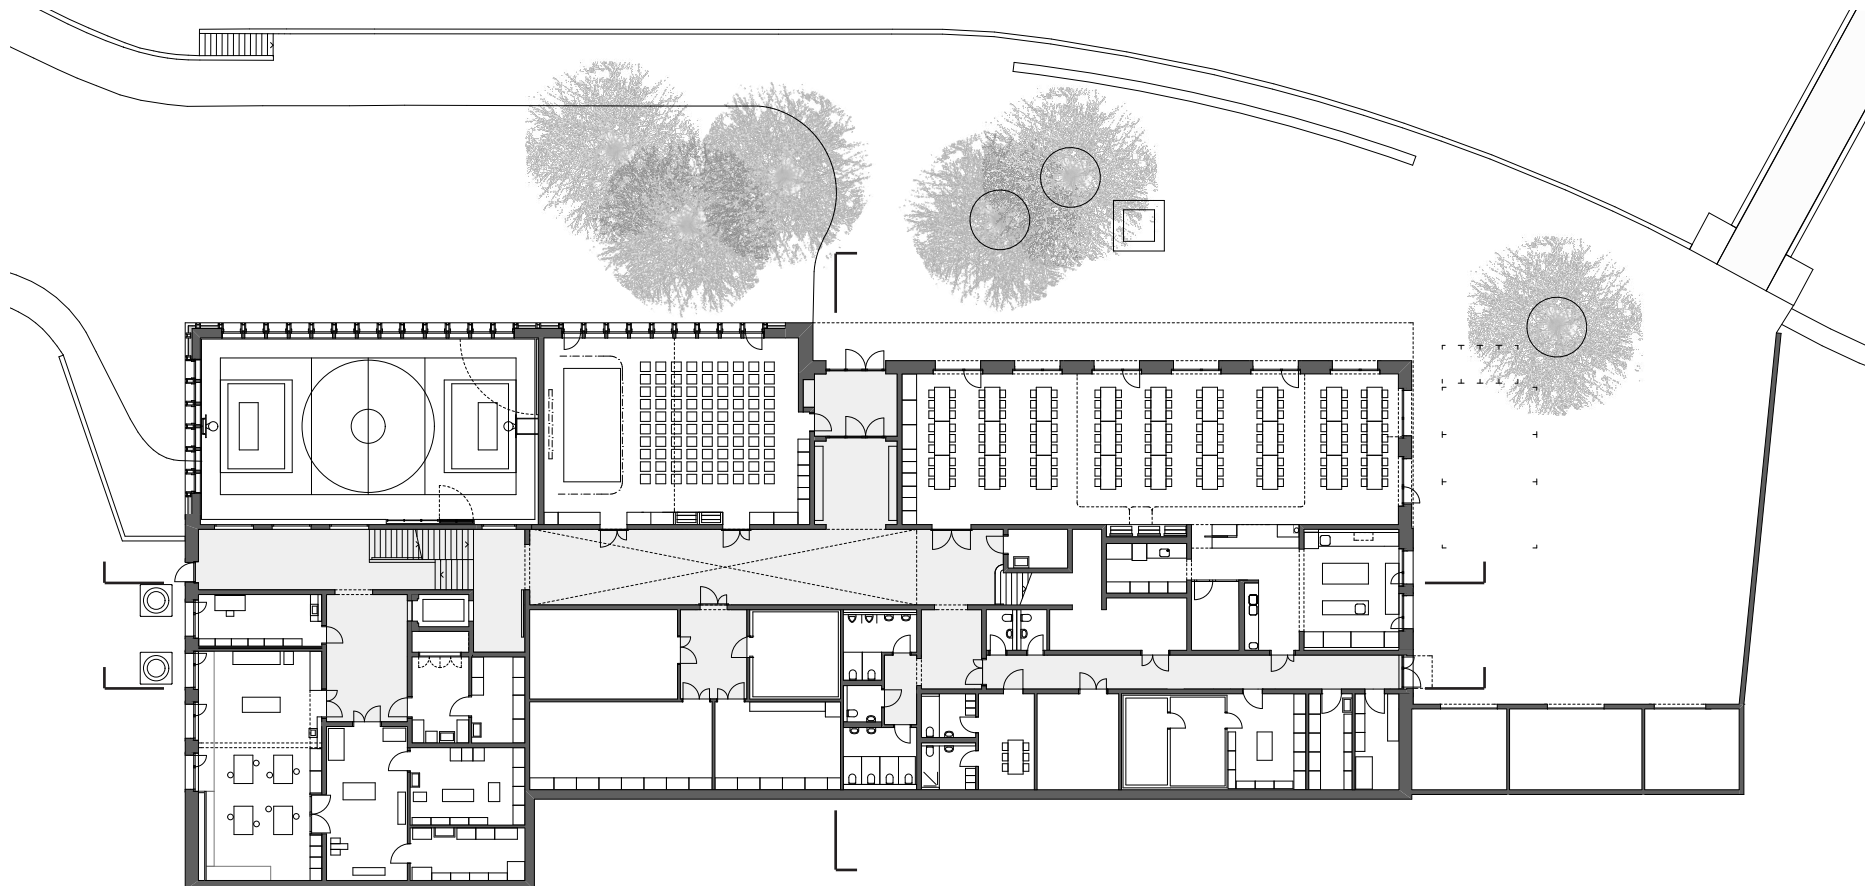

Neubau Heilpädagogische Schule Lyss
 Grundriss EG 1:400



0 10m

Met Architektur