


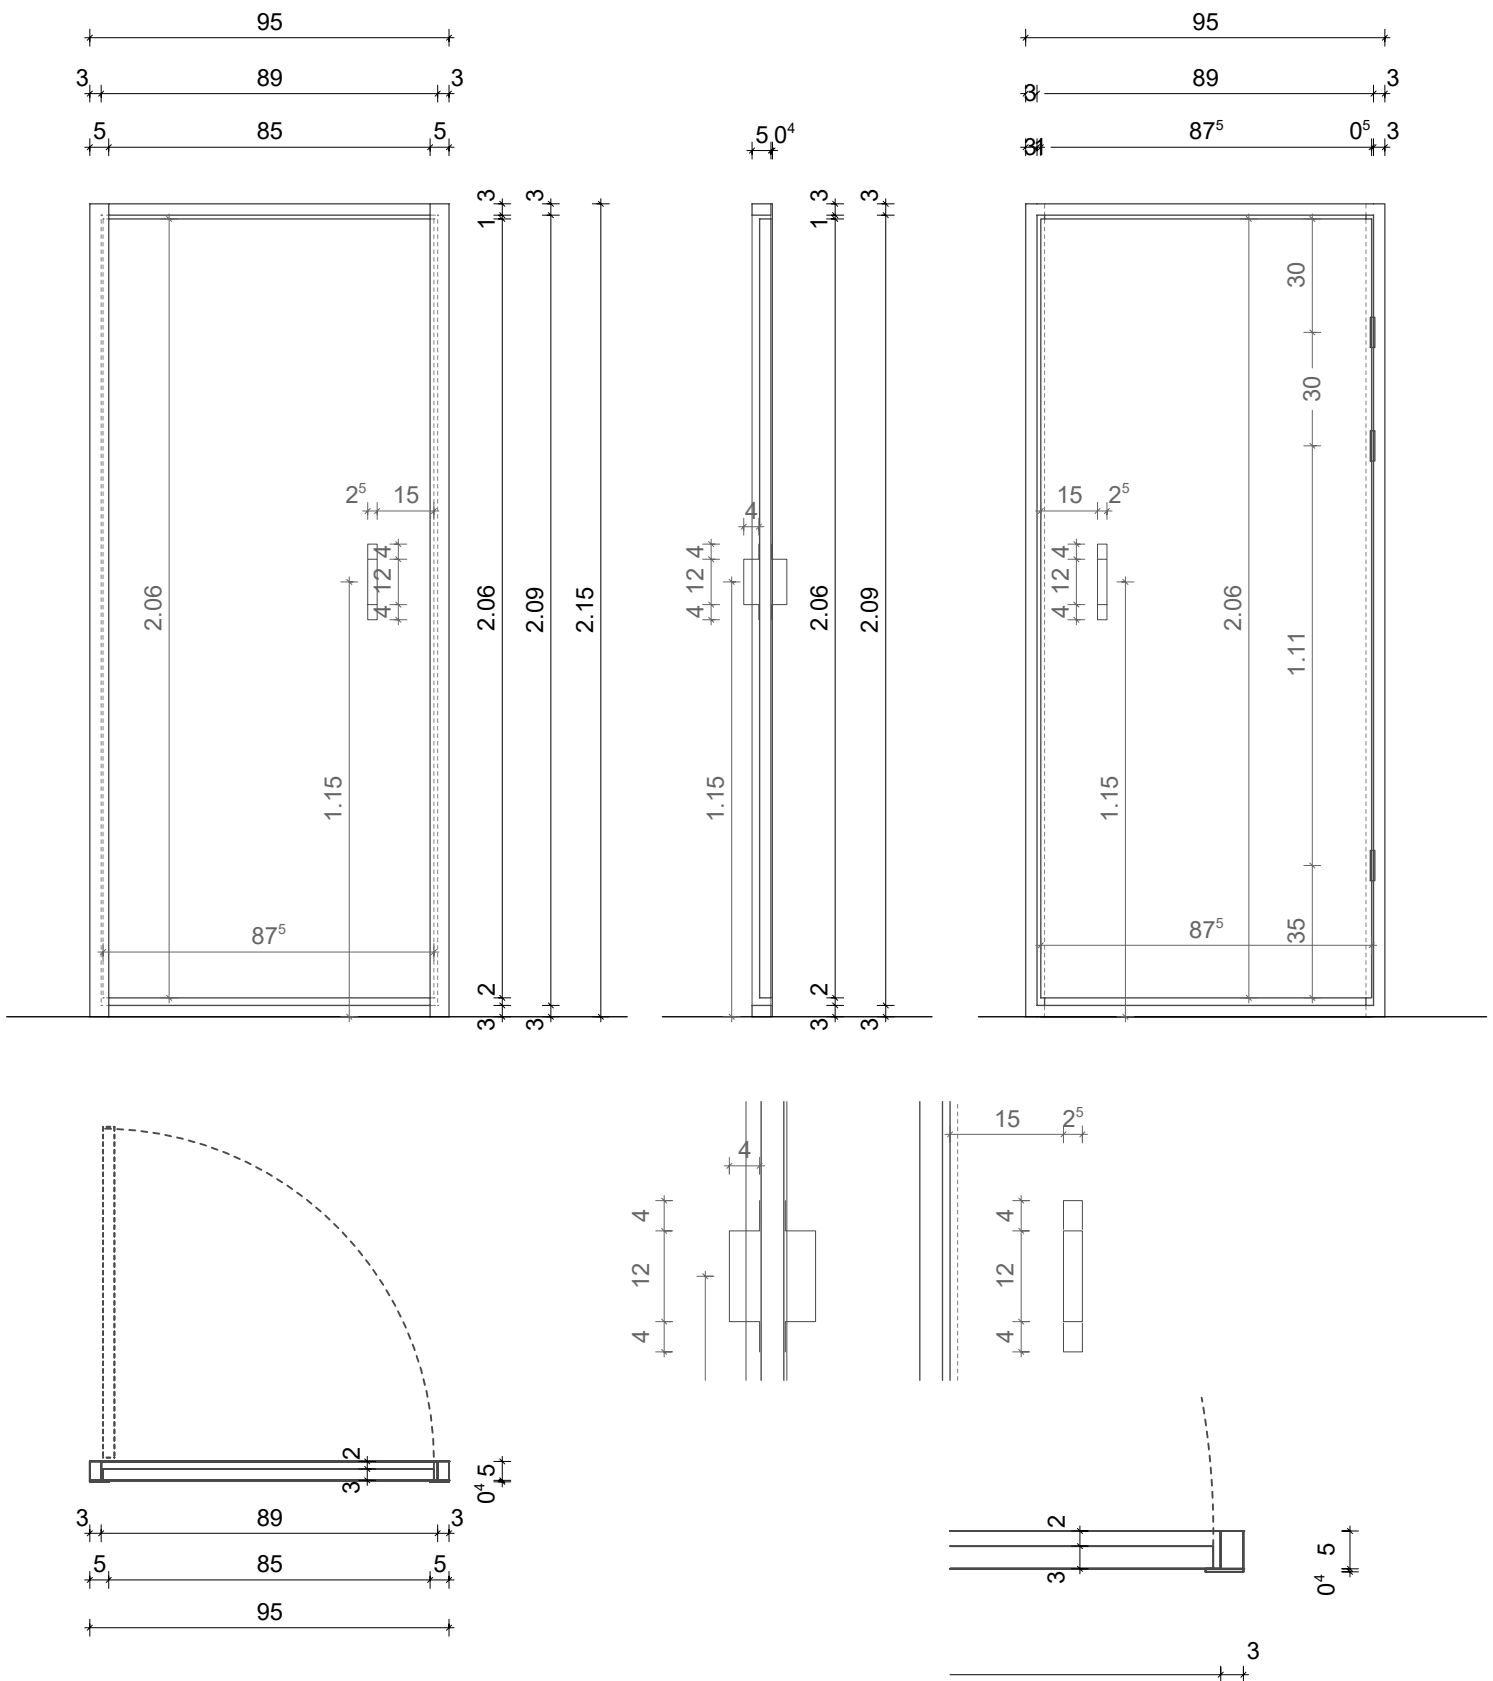

Atelier

Porta95 (2)

001-0

Rayonnage

nombre de plan / index

46 / 100

feuille / échelle

210 x 297 mm / 1:20

dessiné, date / vérification

us , 21/03/2021 / us

corrigé, date / vérification

, 24/03/2021 /



Architecte:

Ursula Strasser

www.StrasserArchitekt.pro

CIF: G-98155328

www.formacionsenegal.org