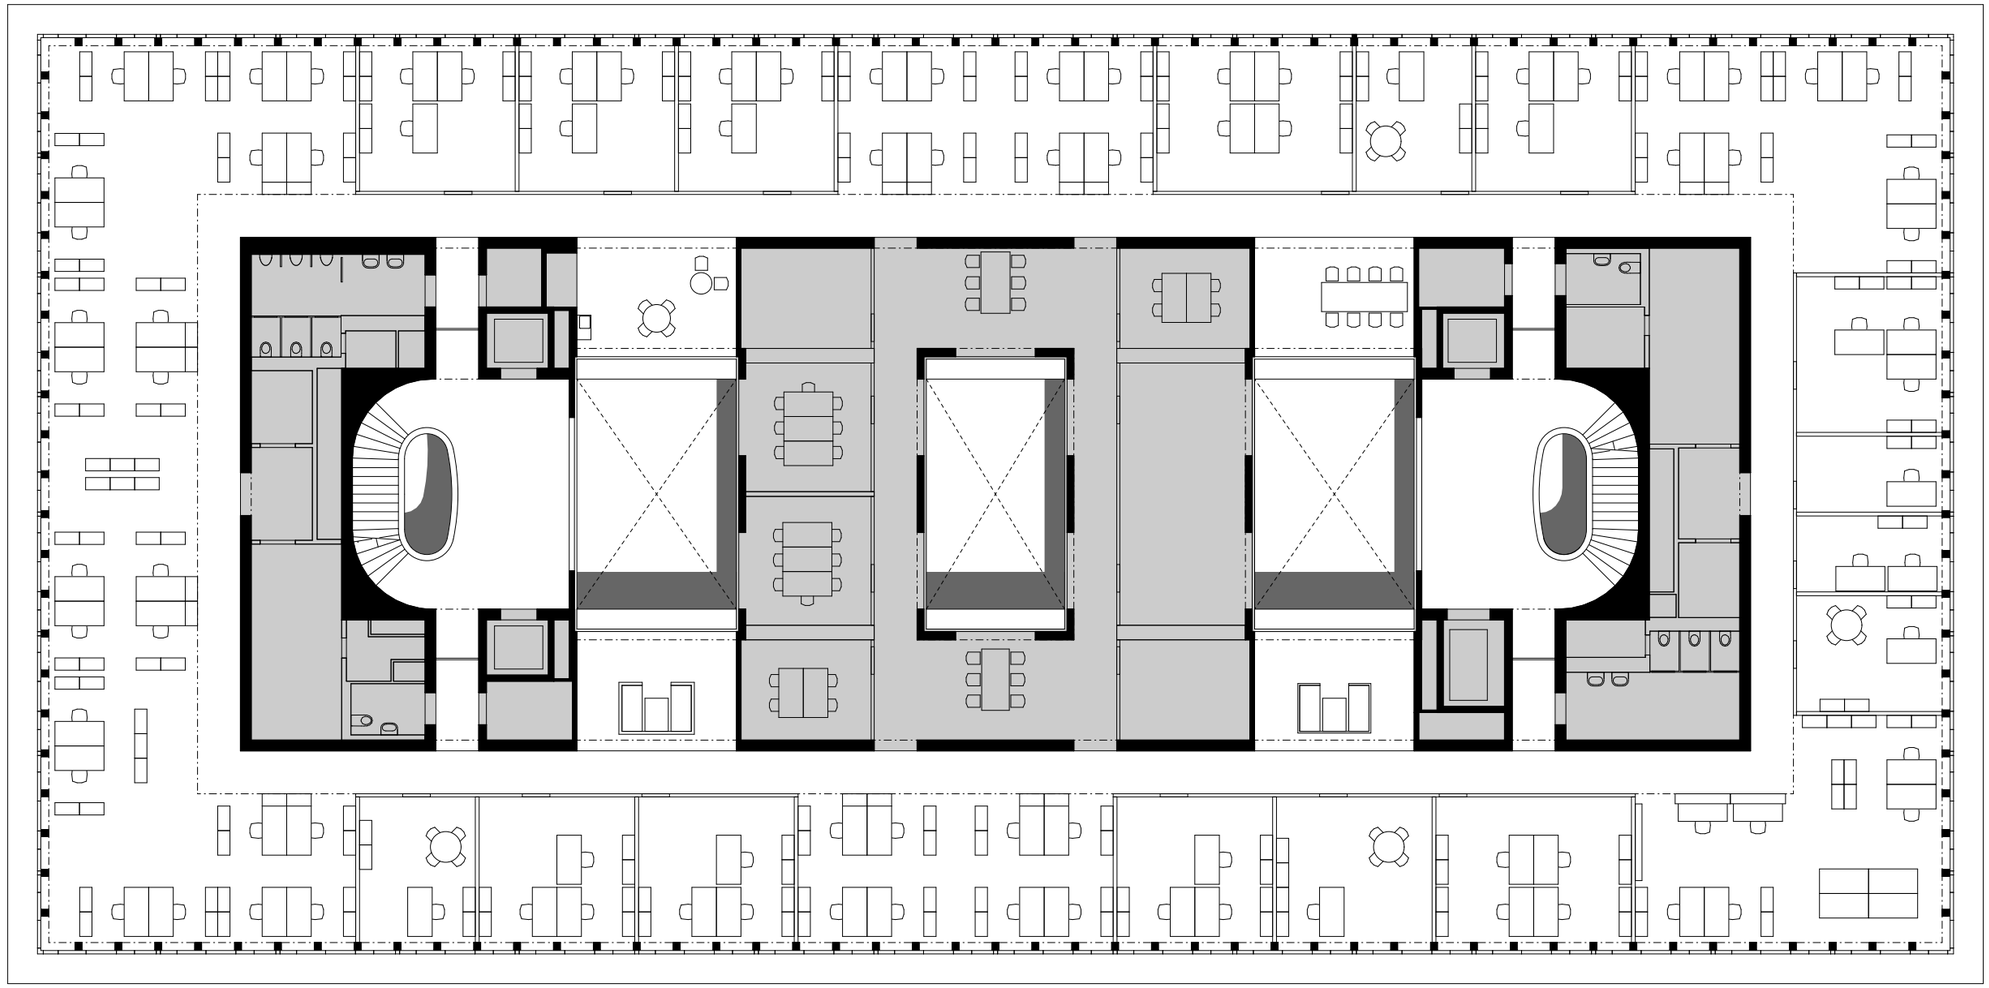

Berrel Kräutler Architekten
Verwaltungsgebäude Pulverstrasse UVEK Ittigen

Grundriss 4. Obergeschoss

1:200 / A3

0 1 2 5 10m

N