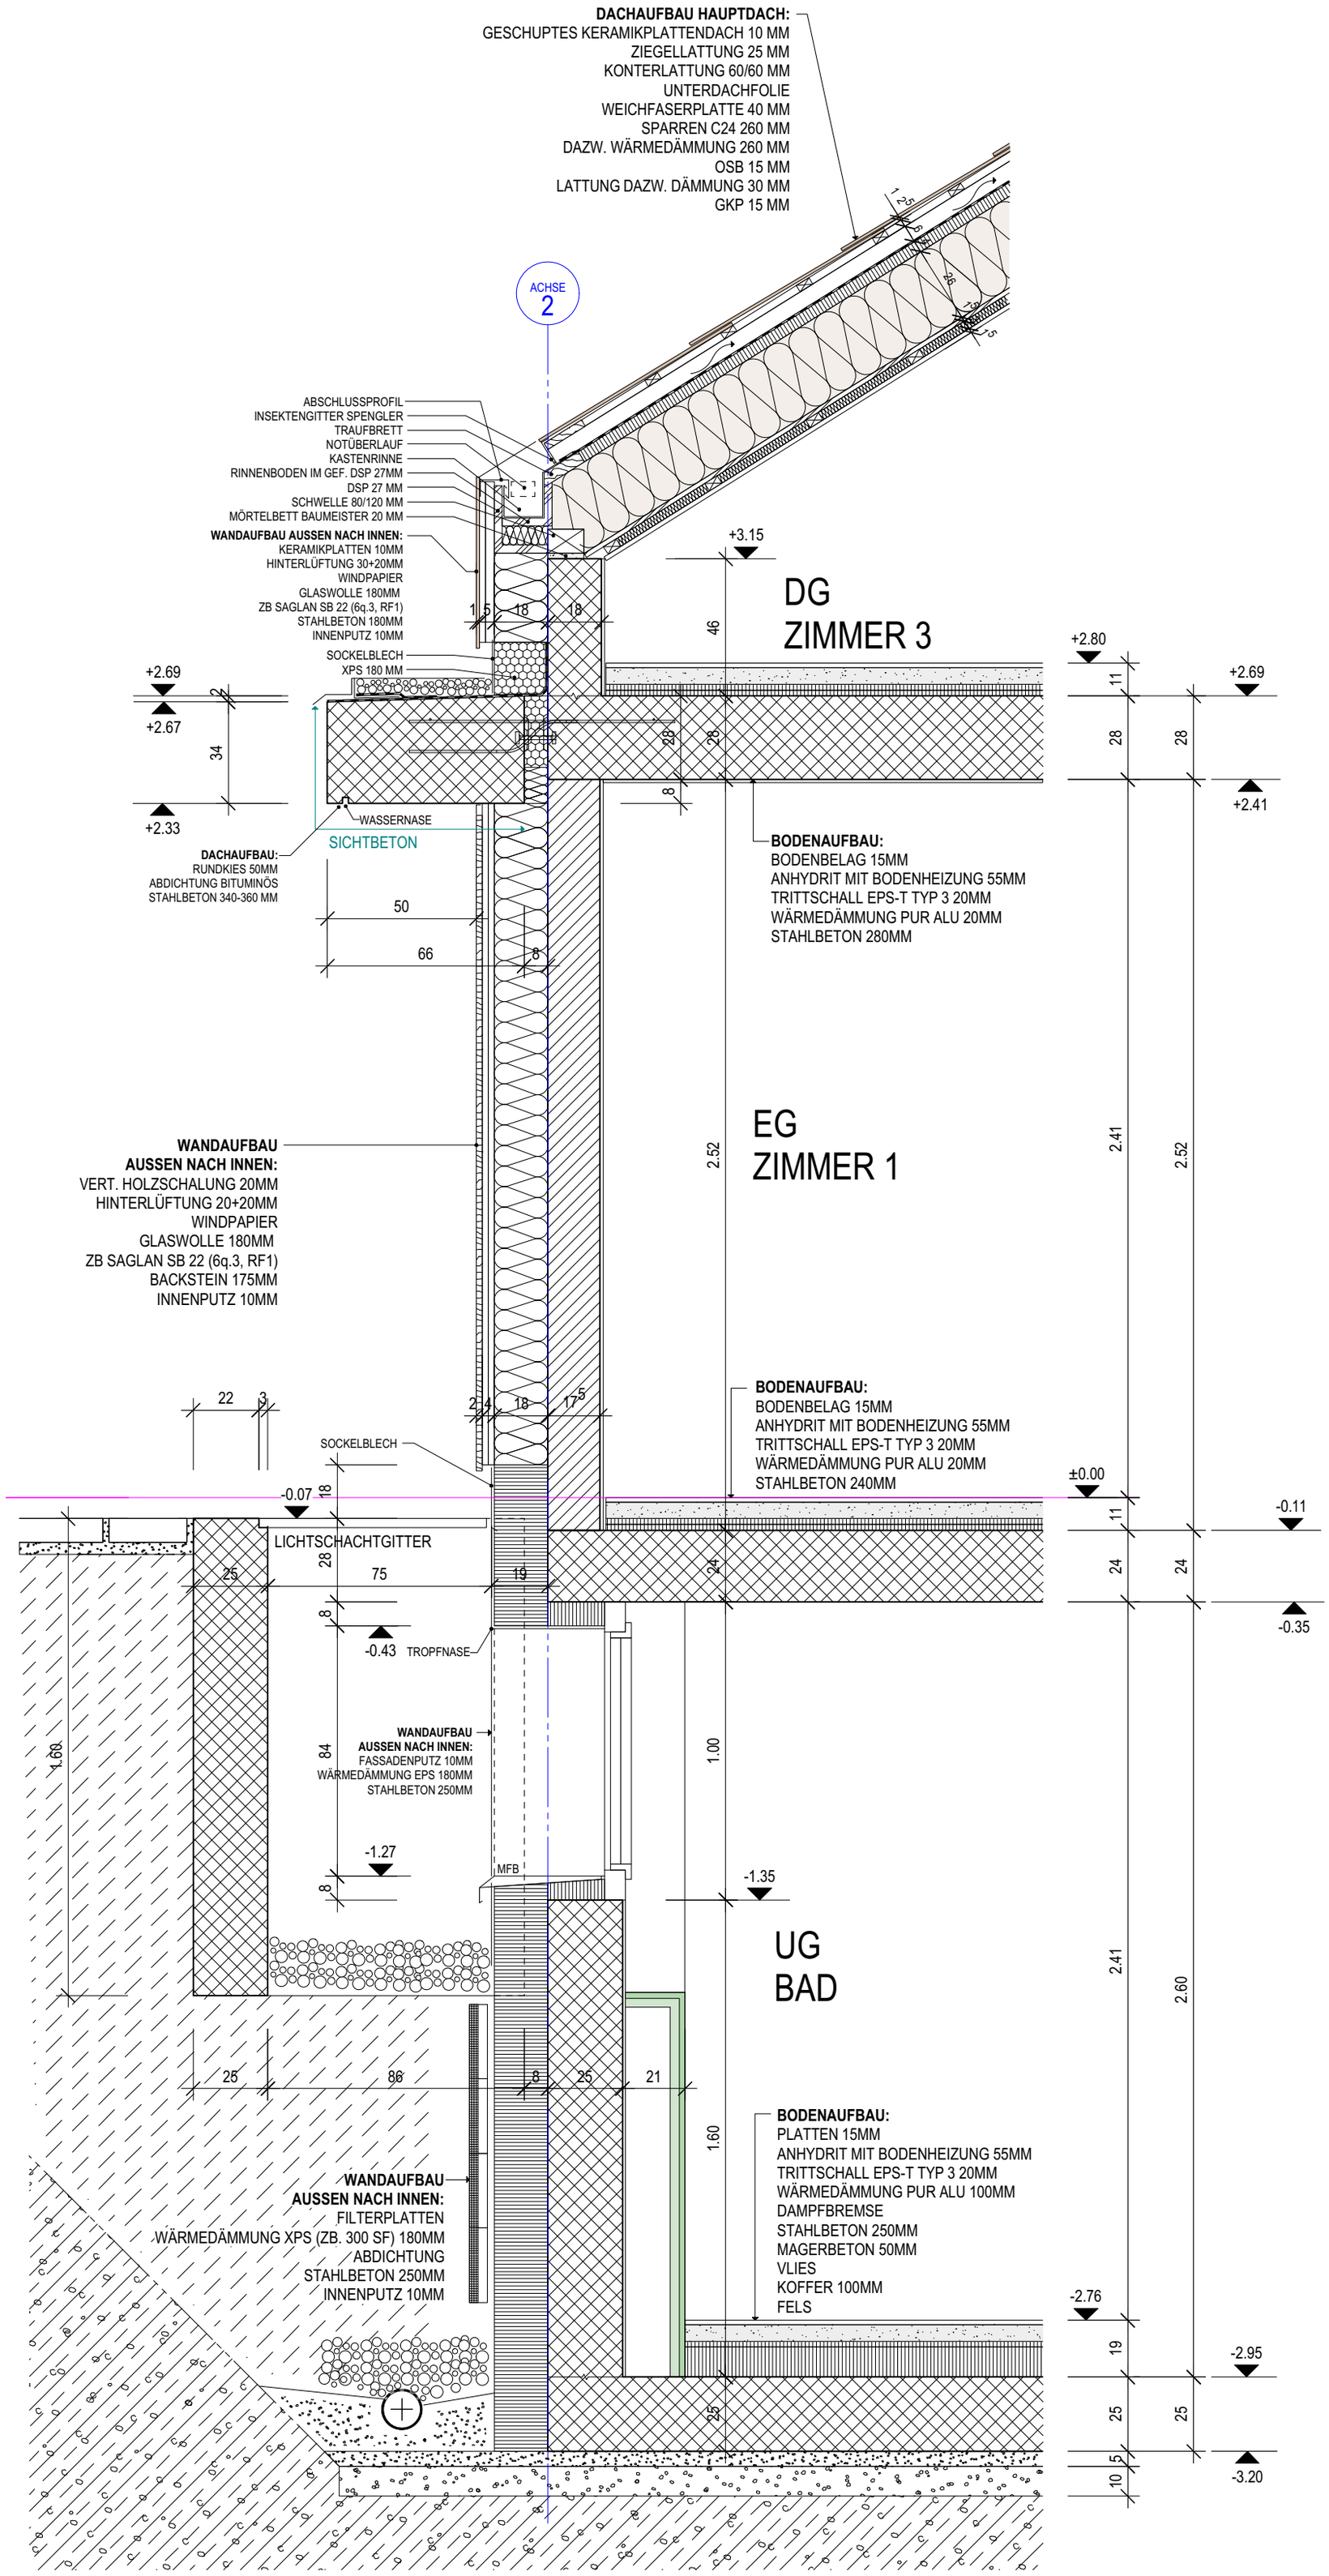

0 1 m

Detailschnitt Fassade / Dach