Objekt

Neubau Wohnheim Sonne
Sämmlerweg 5
9038 Rehetobel

Bauherr

Stiftung Waldheim
Verwaltung
Kronenweiss
9426 Walzenhausen

Ausführung

Fassadenschnitte 4 bis 6 und 10

Mst: 1:20

Plan Nr.: 1009-04-361
Format: 126 / 90
Zeichner: ms
Datum: 04.02.2014
Revidiert: 10.03.2015

ARGE Wohnheim Sonne

Projekt:

Ueli Sonderegger GmbH
dipl. Architekt ETH/SIA
Rosenhalstrasse 8
CH-9410 Heiden
Fon +41 71 898 60 00
Fax +41 71 898 60 01
info@sonderegger-arch.ch
www.sonderegger-arch.ch

Ausführung:

Jörg + Kuster AG
Architekturbüro
Tassishrasse 11
CH-9113 Degersheim
Fon +41 71 372 80 80
Fax +41 71 372 80 81
degersheim@joerg-kuster.ch
www.joerg-kuster.ch

±0.00 = 925.85 m.ü.M. (OK Fertig Boden Erdgeschoss)

AK	ausserkant	m.ü.M.	Meter über Meer
OK	oberkant	NP	Niveaupunkt
UK	unterkant	BA	Bodenablauf
LL	lm Licht	DW	Dachwasser
BR	Brüstung	ROL	Rollladen
ST	Sturz	LAM	Lamellenstoren
SW	Schwelle	RAF	Raffjalousiestoren
BF	Bodenfläche	K	Kurbel
FF	Fensterfläche	M	Motor
B	Boden	DV	Doppelverglasung
W	Wand	IV	Isolierverglasung
D	Decke	BFB	Beton-Fensterbank
RH	Raumhöhe	MFB	Metall-Fensterbank
UK,R.ST.	UK roher Sturz	FFB	Faserzement-Fensterbank
OK,F.BR.	OK fertig Brüstung	OK, Fertig	OK, Rohb

Ausführung

- Beton
- Backstein normal
- Kalksandstein
- Wärmedämmung

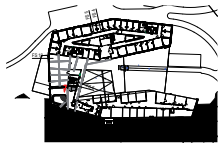

Sämtliche Masse sind Rohbaumasse und vom Unternehmer auf der Baustelle in eigener Verantwortung zu prüfen. Allfällige Unstimmigkeiten sind der Bauleitung umgehend mitzuteilen.

Die Sichtbetonflächen sind nach den Sichtschalungsplänen des Architekten zu schalen. Die Schalung ist vor dem Ausarmieren von der Bauleitung abzunehmen.

Sämtliche Ecken und Kanten sind scharfkantig, rechtwinklig und ohne Dreikantleisten auszuführen. Die Kanten sind während der Bauzeit zu schützen.

Innen/Grün:
Ab OK fertig höheren Boden oder Schwelle bis UK rohem Sturz.

Fenster- und Türrahmen aussen:
Ab OK fertig Brüstung oder OK fertig Schwelle bis UK rohem Sturz.

Sämtliche Steckdosen befinden sich, sofern nichts anderes vermerkt, 15cm ab FB.
Sämtliche Schalter, Thermostate, Taster befinden sich, sofern nichts anderes vermerkt, 100cm ab FB.

Datum **Änderung**

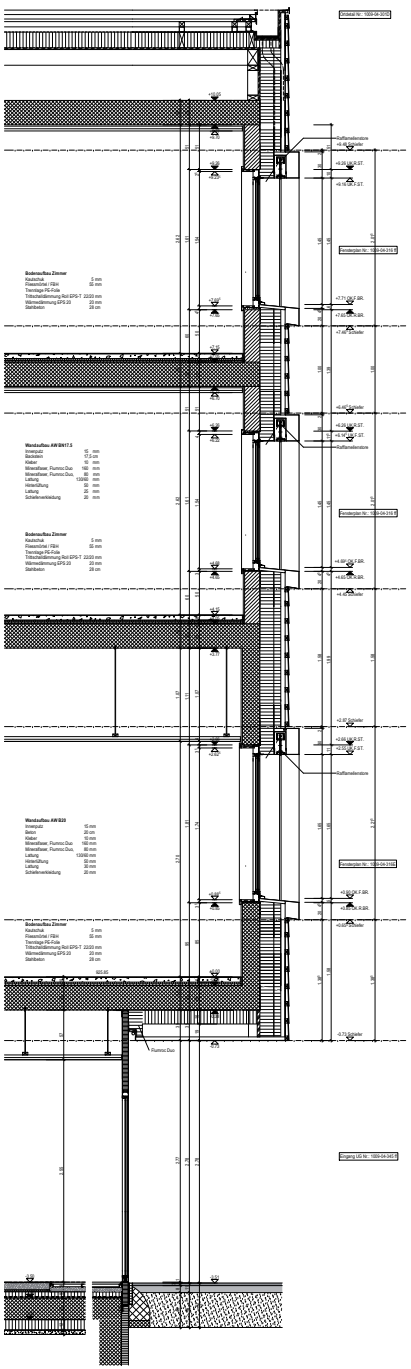

Fassadenschnitt 4

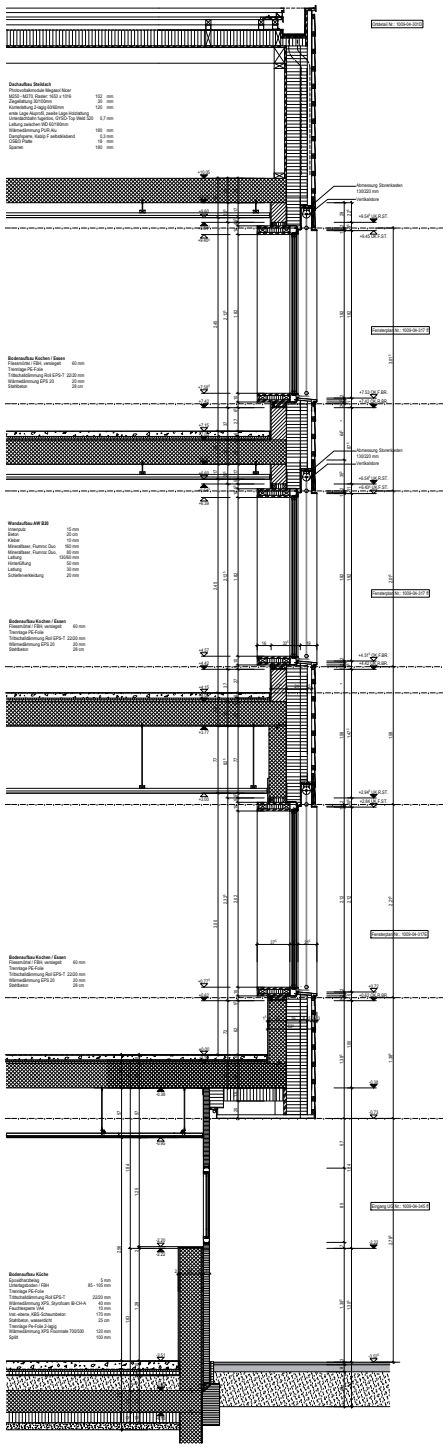

Fassadenschnitt 5

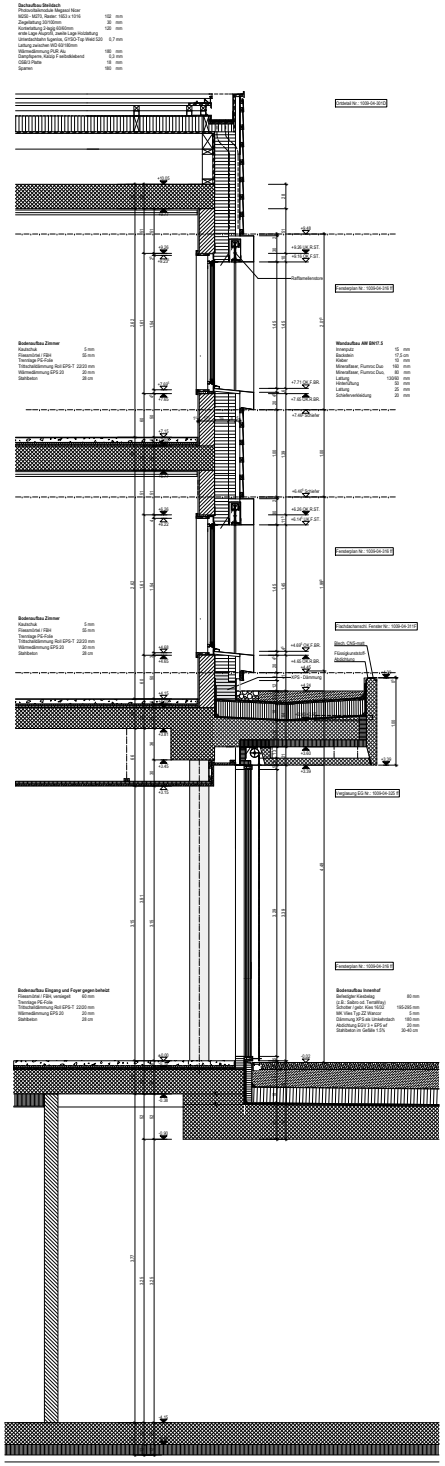

Fassadenschnitt 6

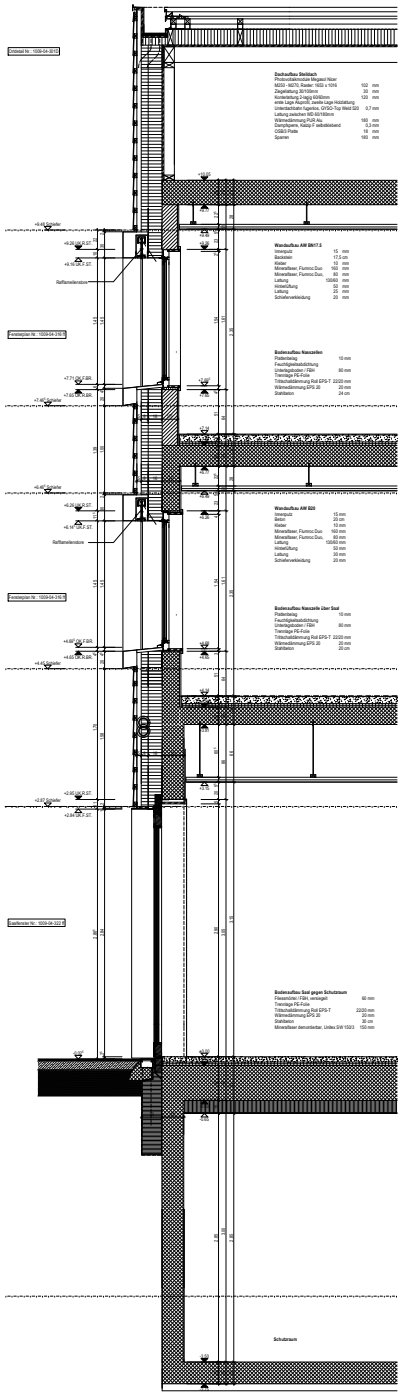

Fassadenschnitt 10