

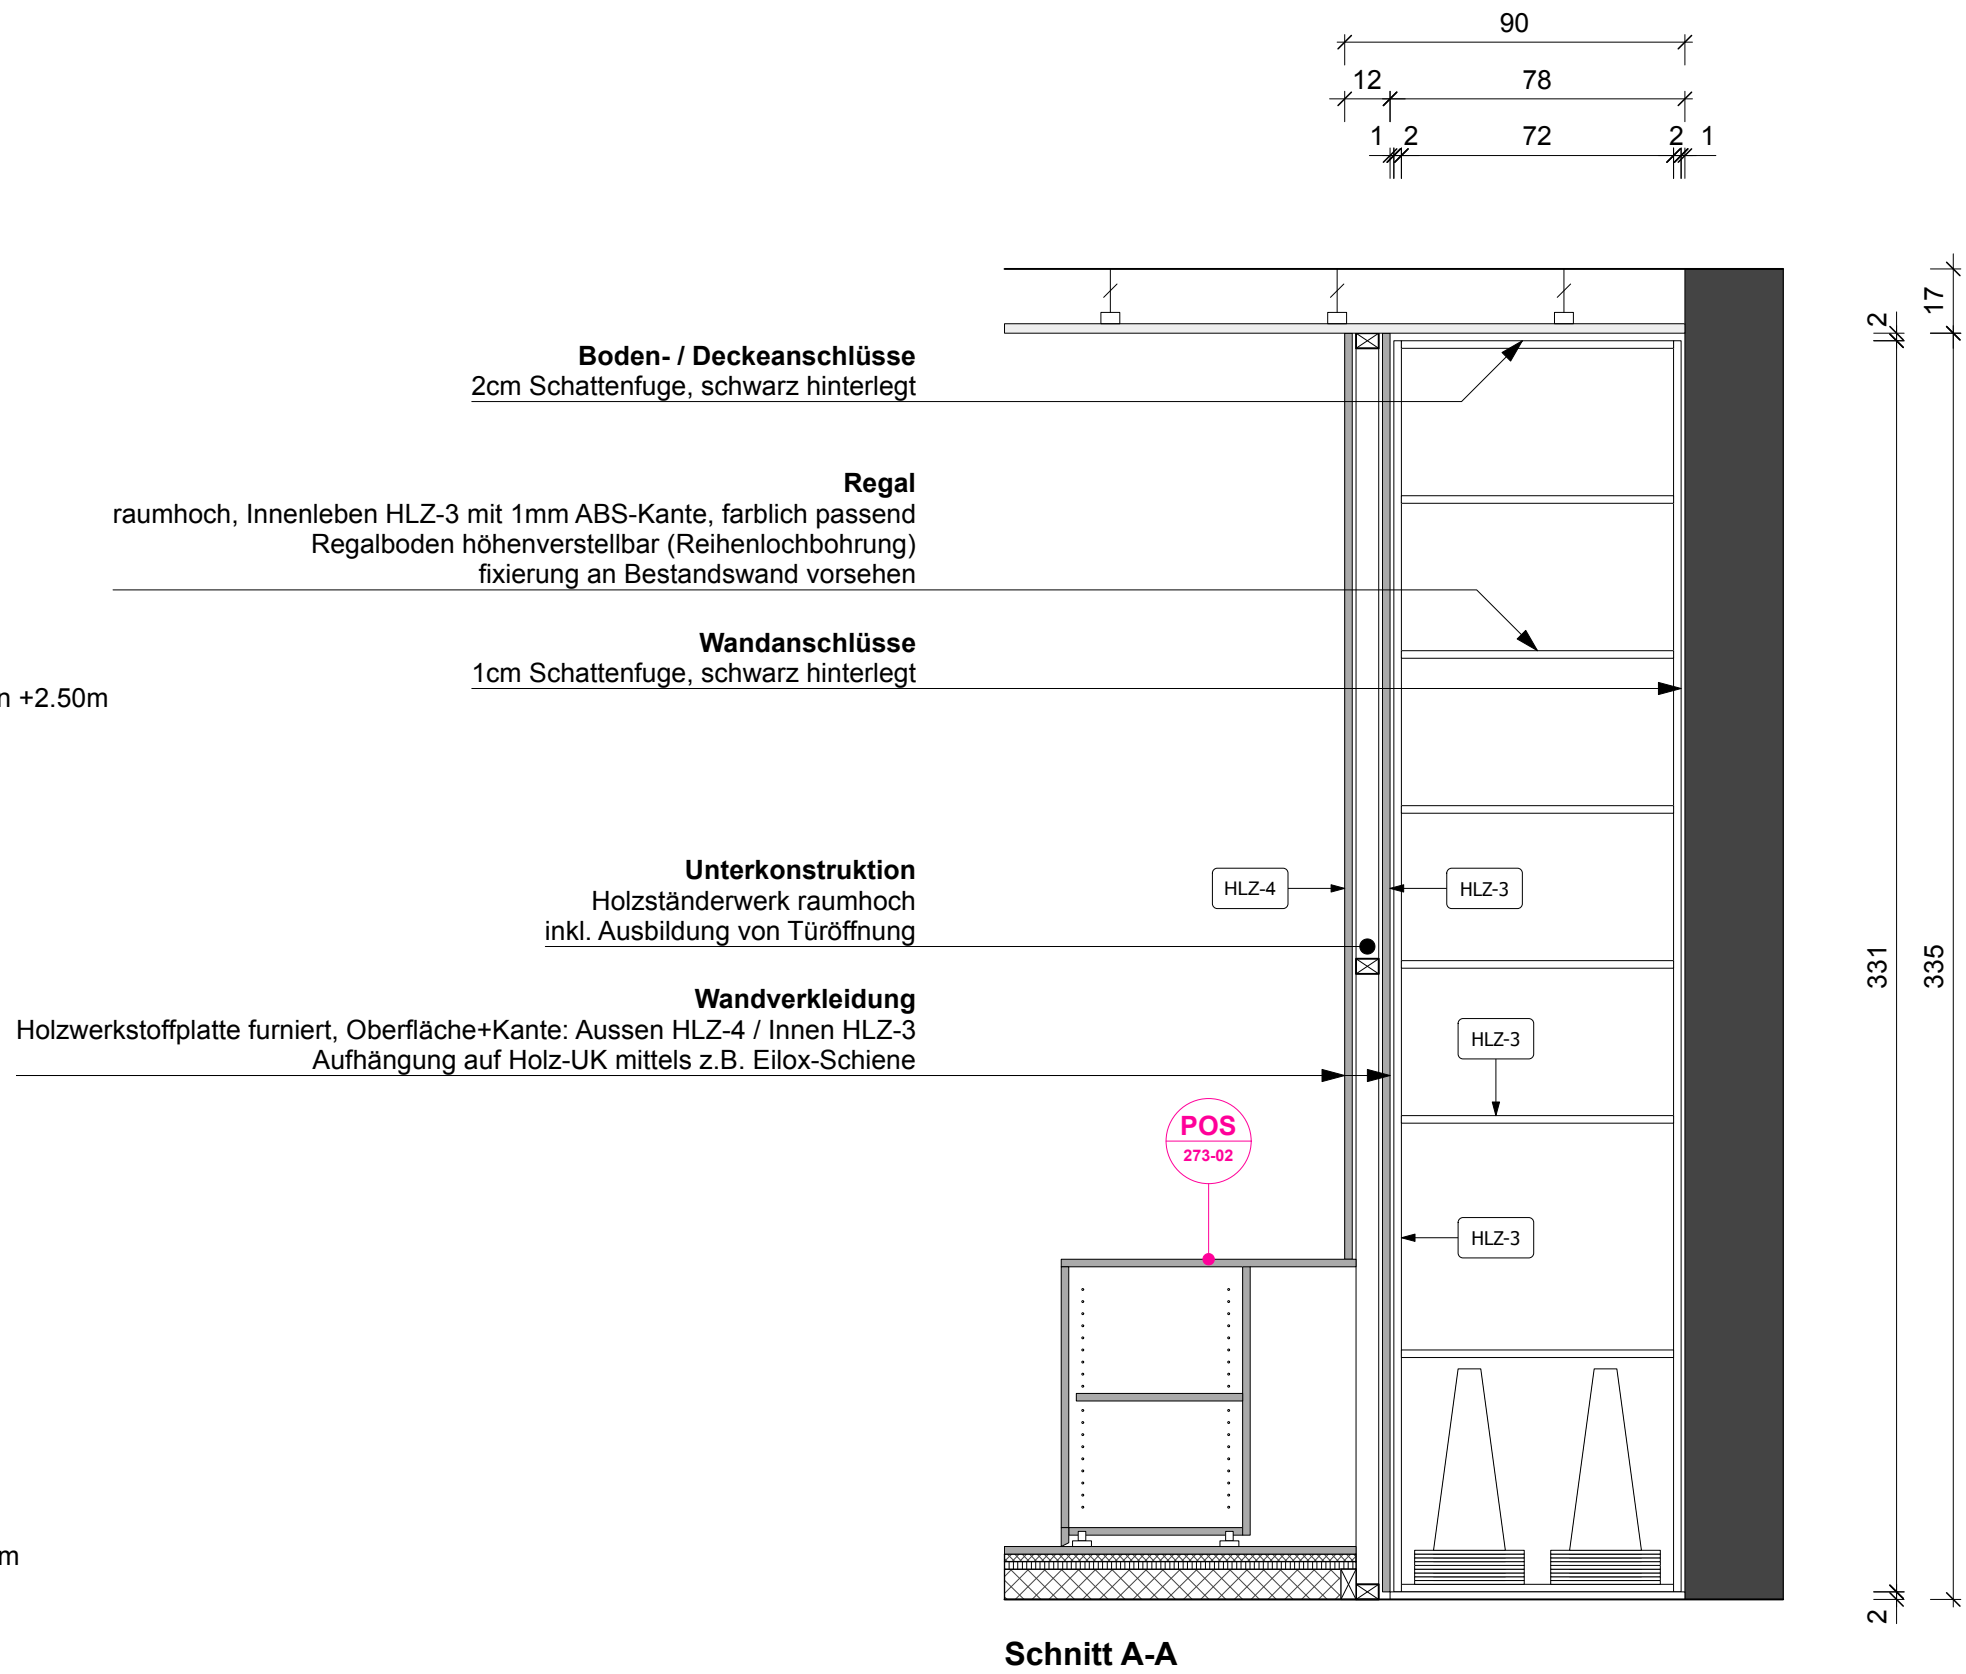
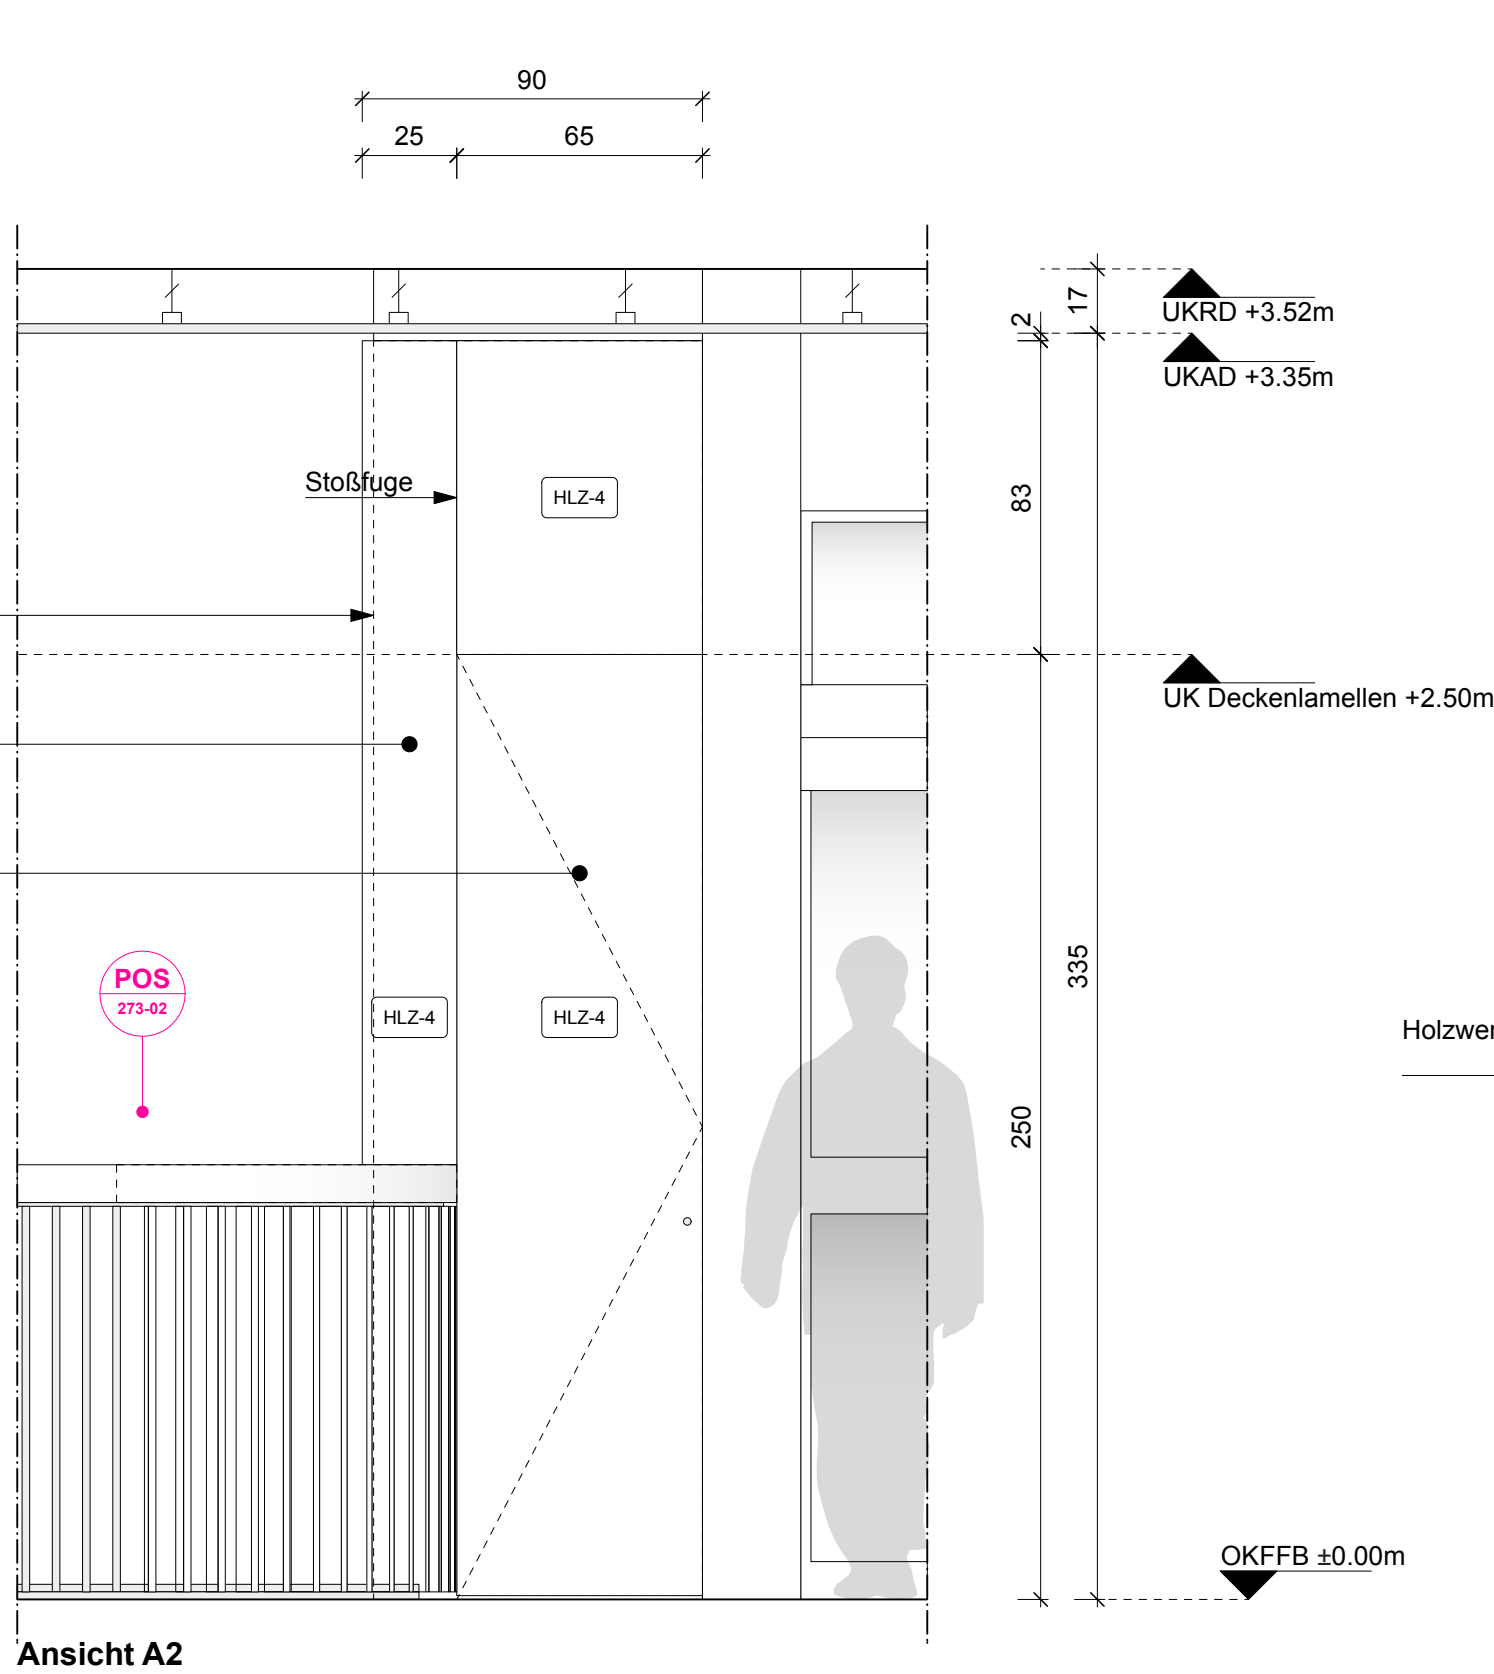


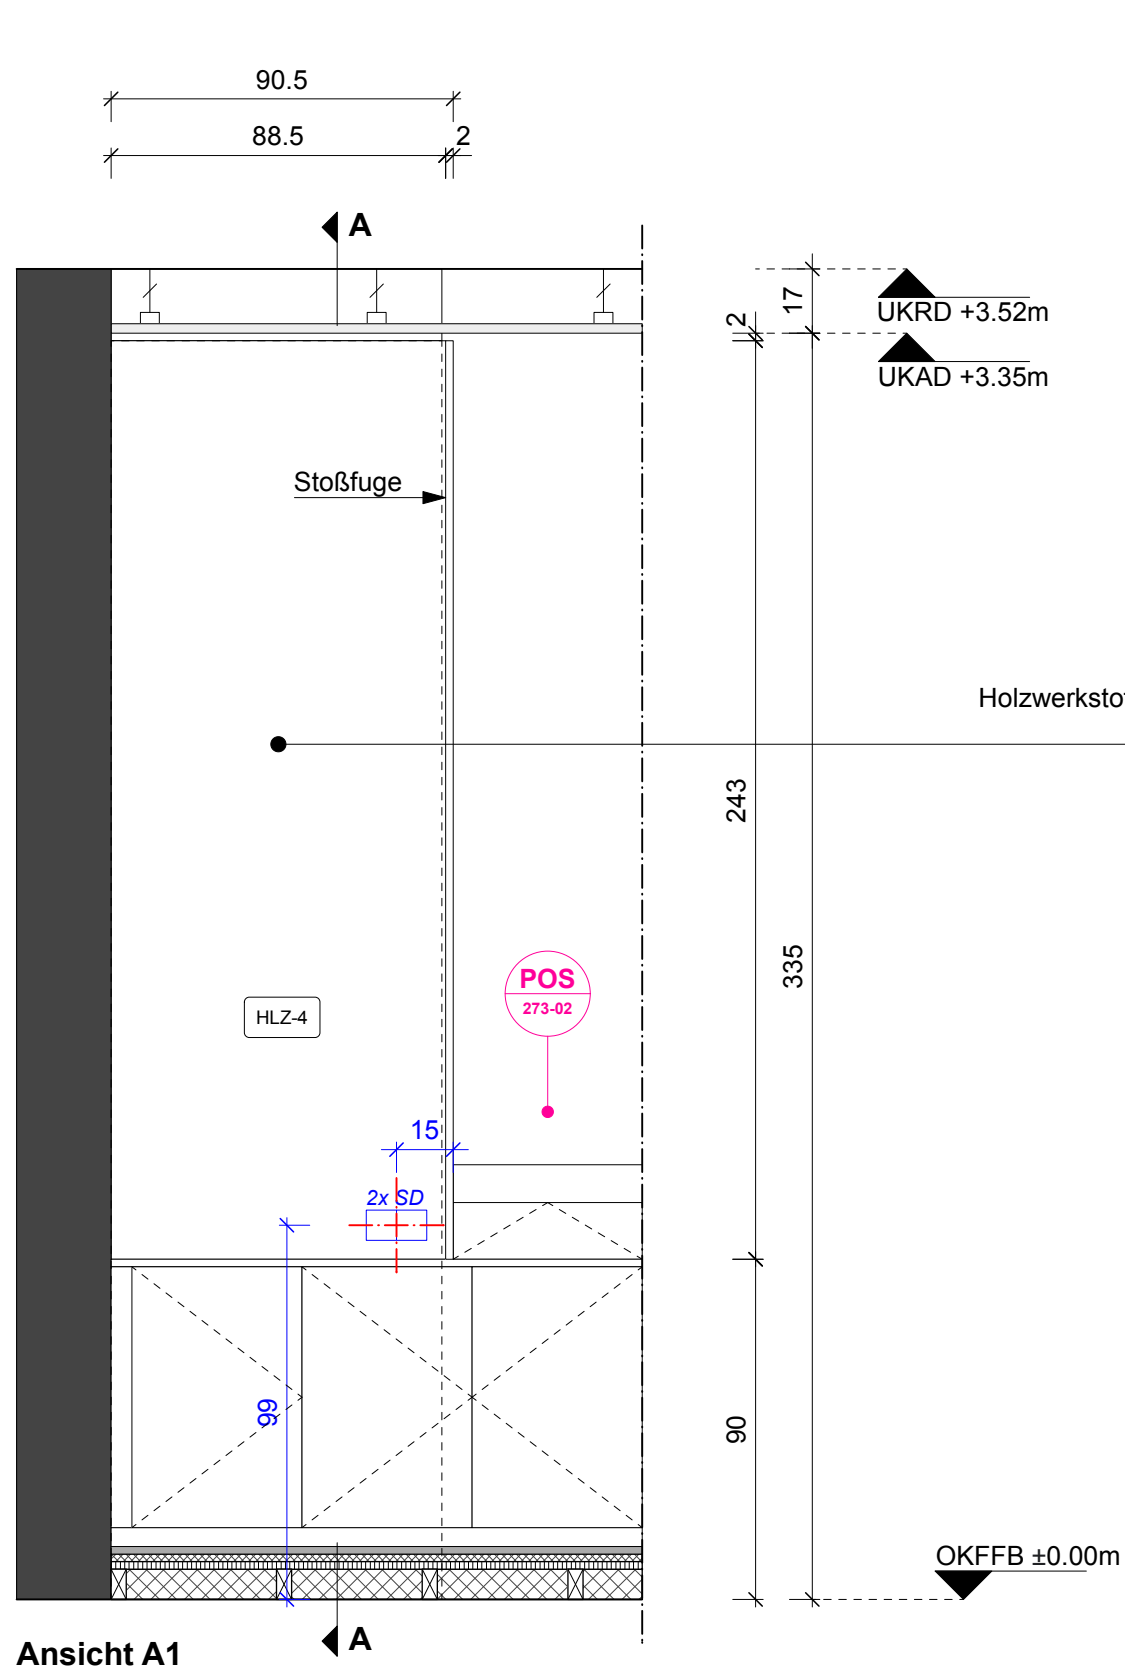

Legende				
HLZ-3	Hersteller:	muss benannt werden		
	Fertigung:	muss benannt werden		
	Typ:	Schneiderei HPL		
	Einsatzbereich:	Möbel Innenleben		
HLZ-4	Hersteller:	muss benannt werden		
	Fertigung:	muss benannt werden		
	Typ:	Schneiderei HPL		
	Einsatzbereich:	Wandverkleidung		

Location					Jobnr.	Kunde		
Parkstrasse 23, Hauptgebäude B, 5400 Baden					52803	AXPO		
Verfasser	Datum	Gez.	Geändert	Phase	Projekt			
YAS	31.03.25		250403	Revisionsplan	AXPO Transformation			
File					Plannr.	Planbezeichnung	Massstab	Format
52714_AXPO_AUS_Innenausbau_MASTER_v2025.vwx					273_1	Stauraum	1:20	DIN A1

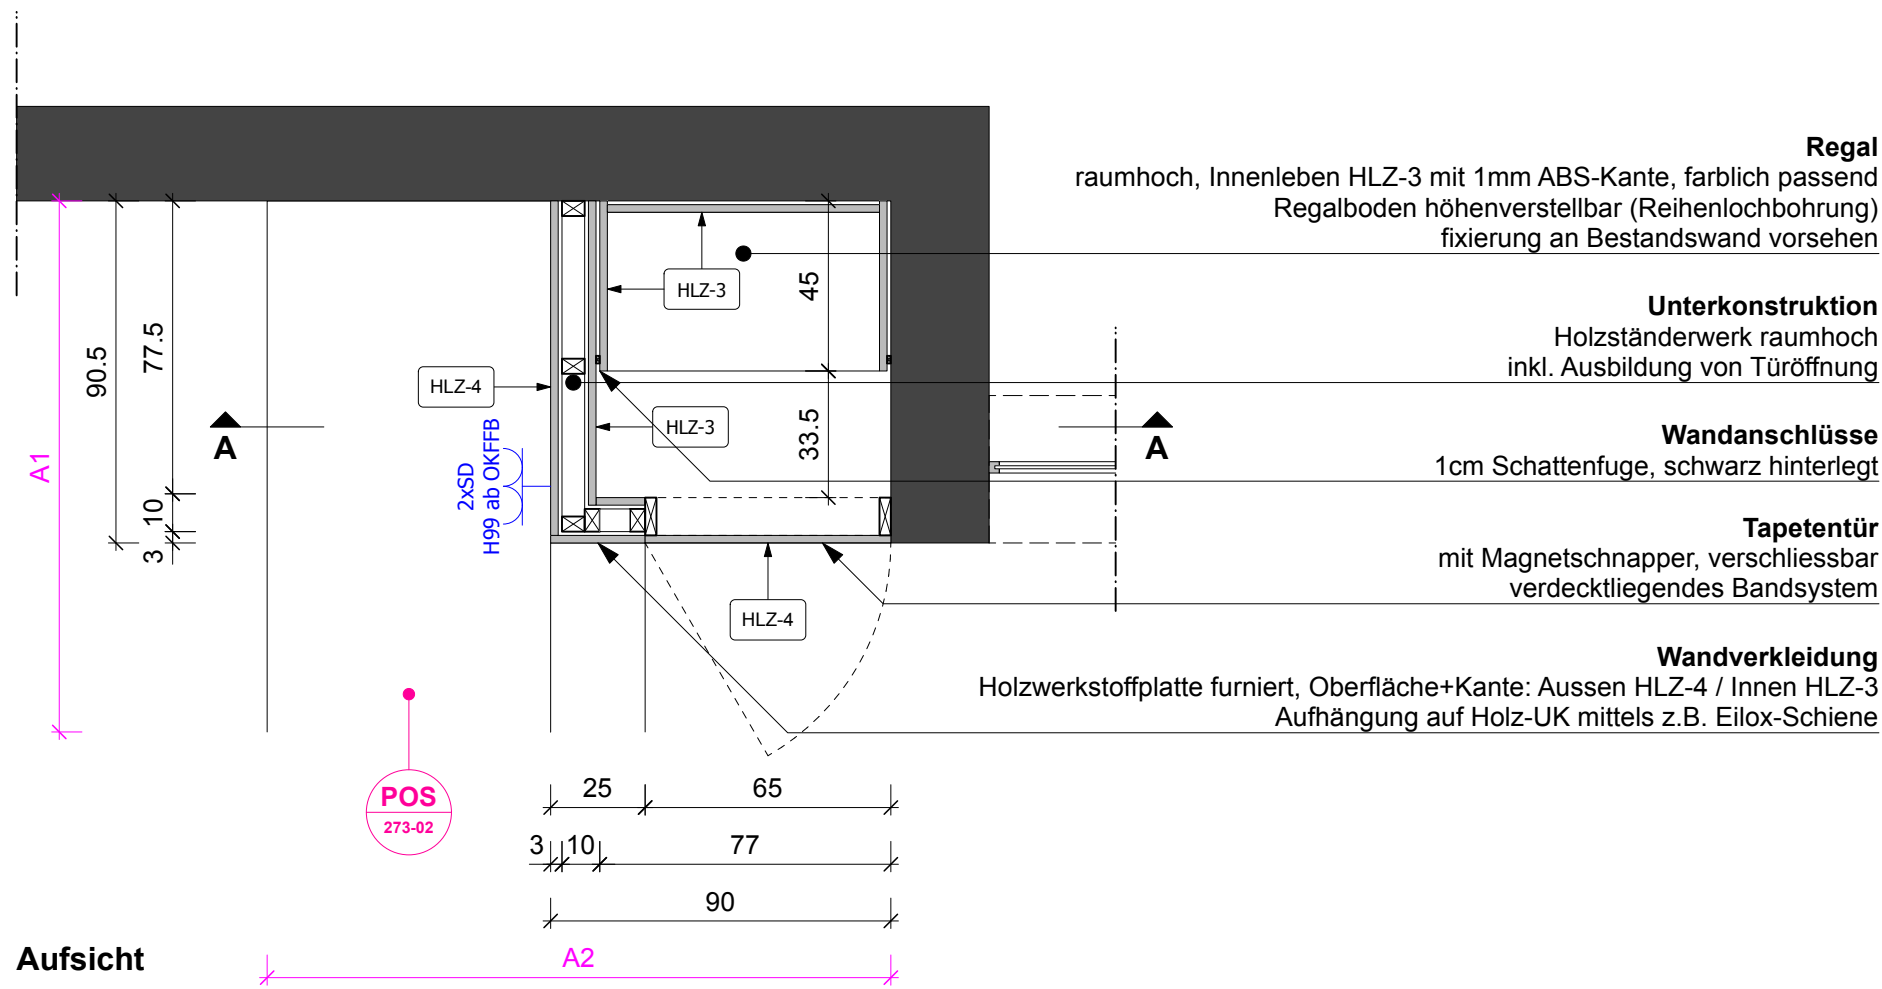