


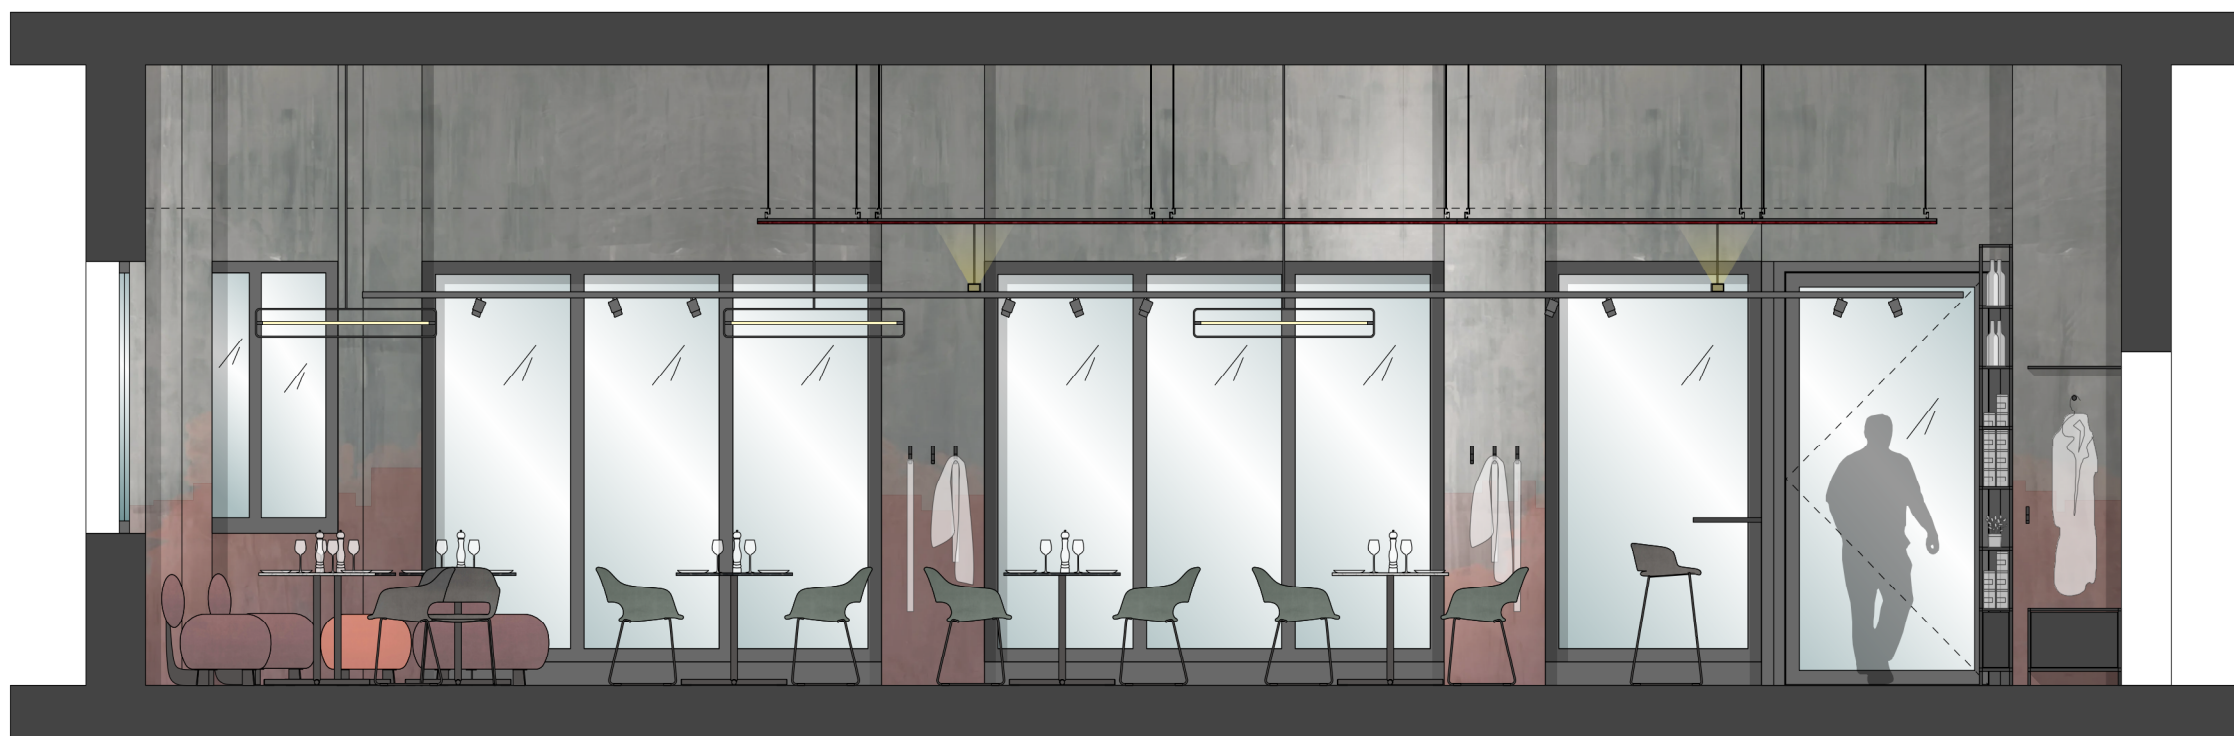

Schnitt A-A M 1:50



Schnitt B-B M 1:50

