




fassade ost



fassade west

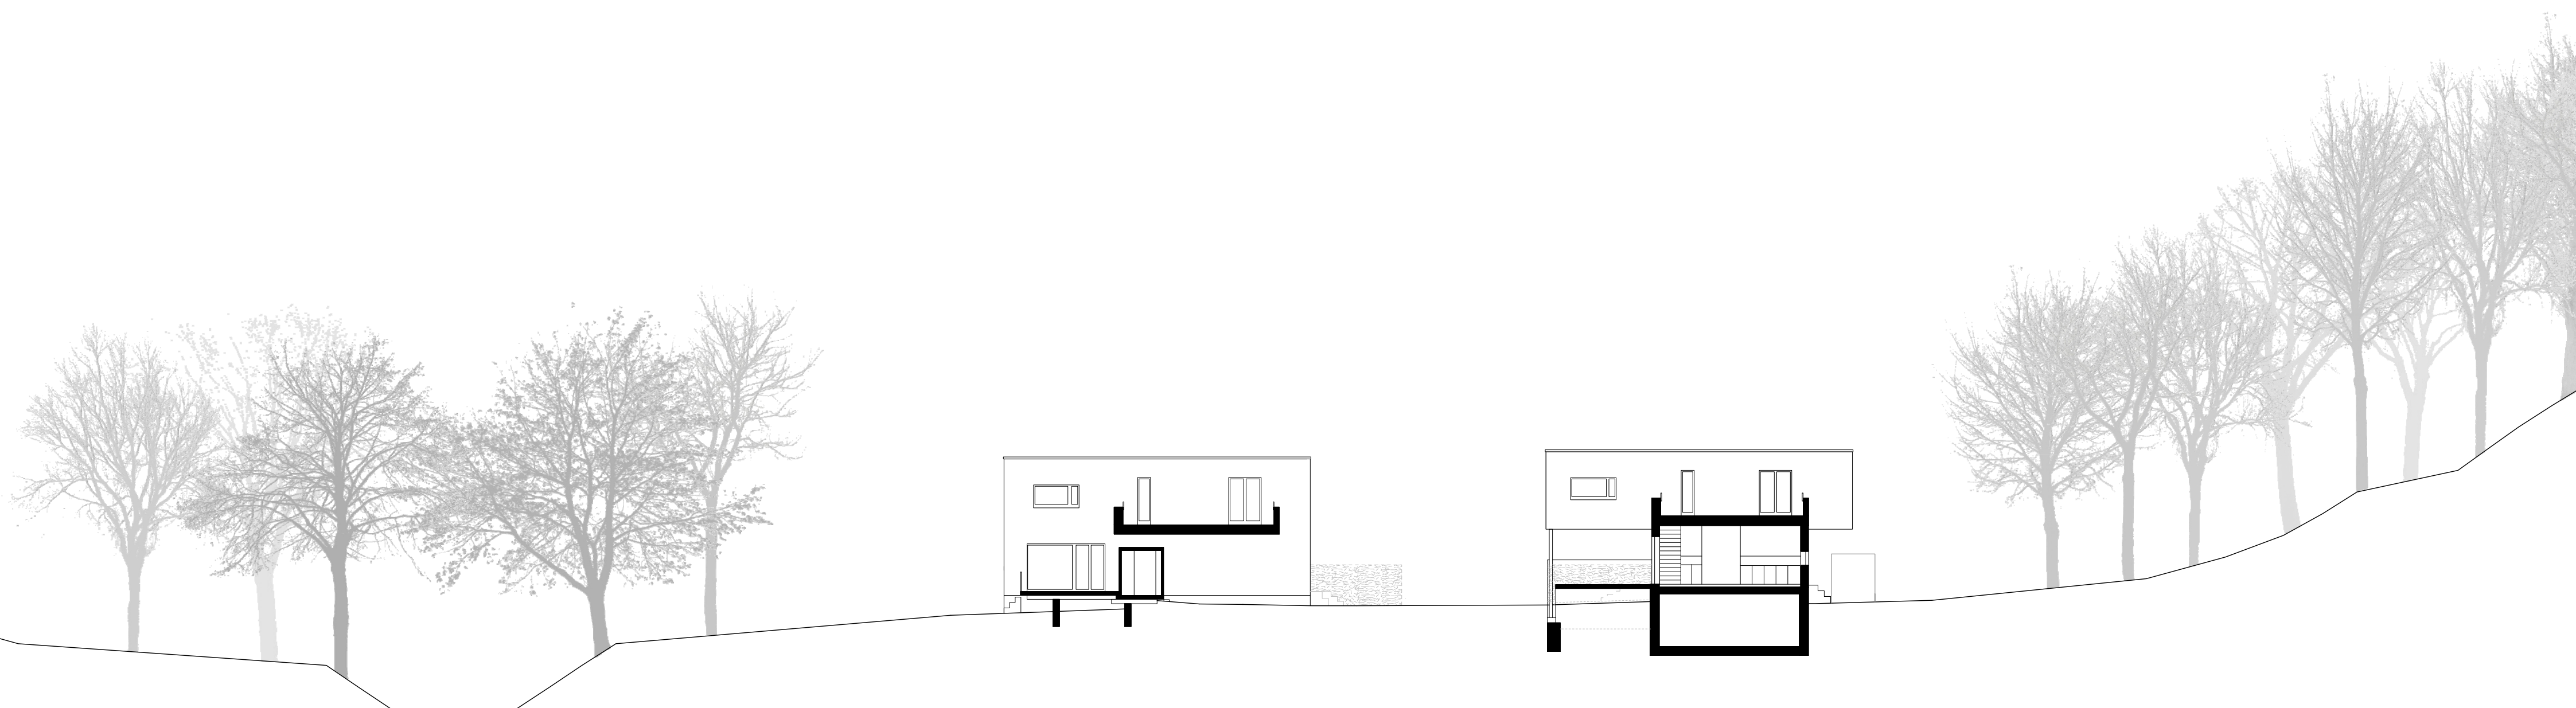

schnitt

0 1 5 10

**egli
rohr
partner
ag**