


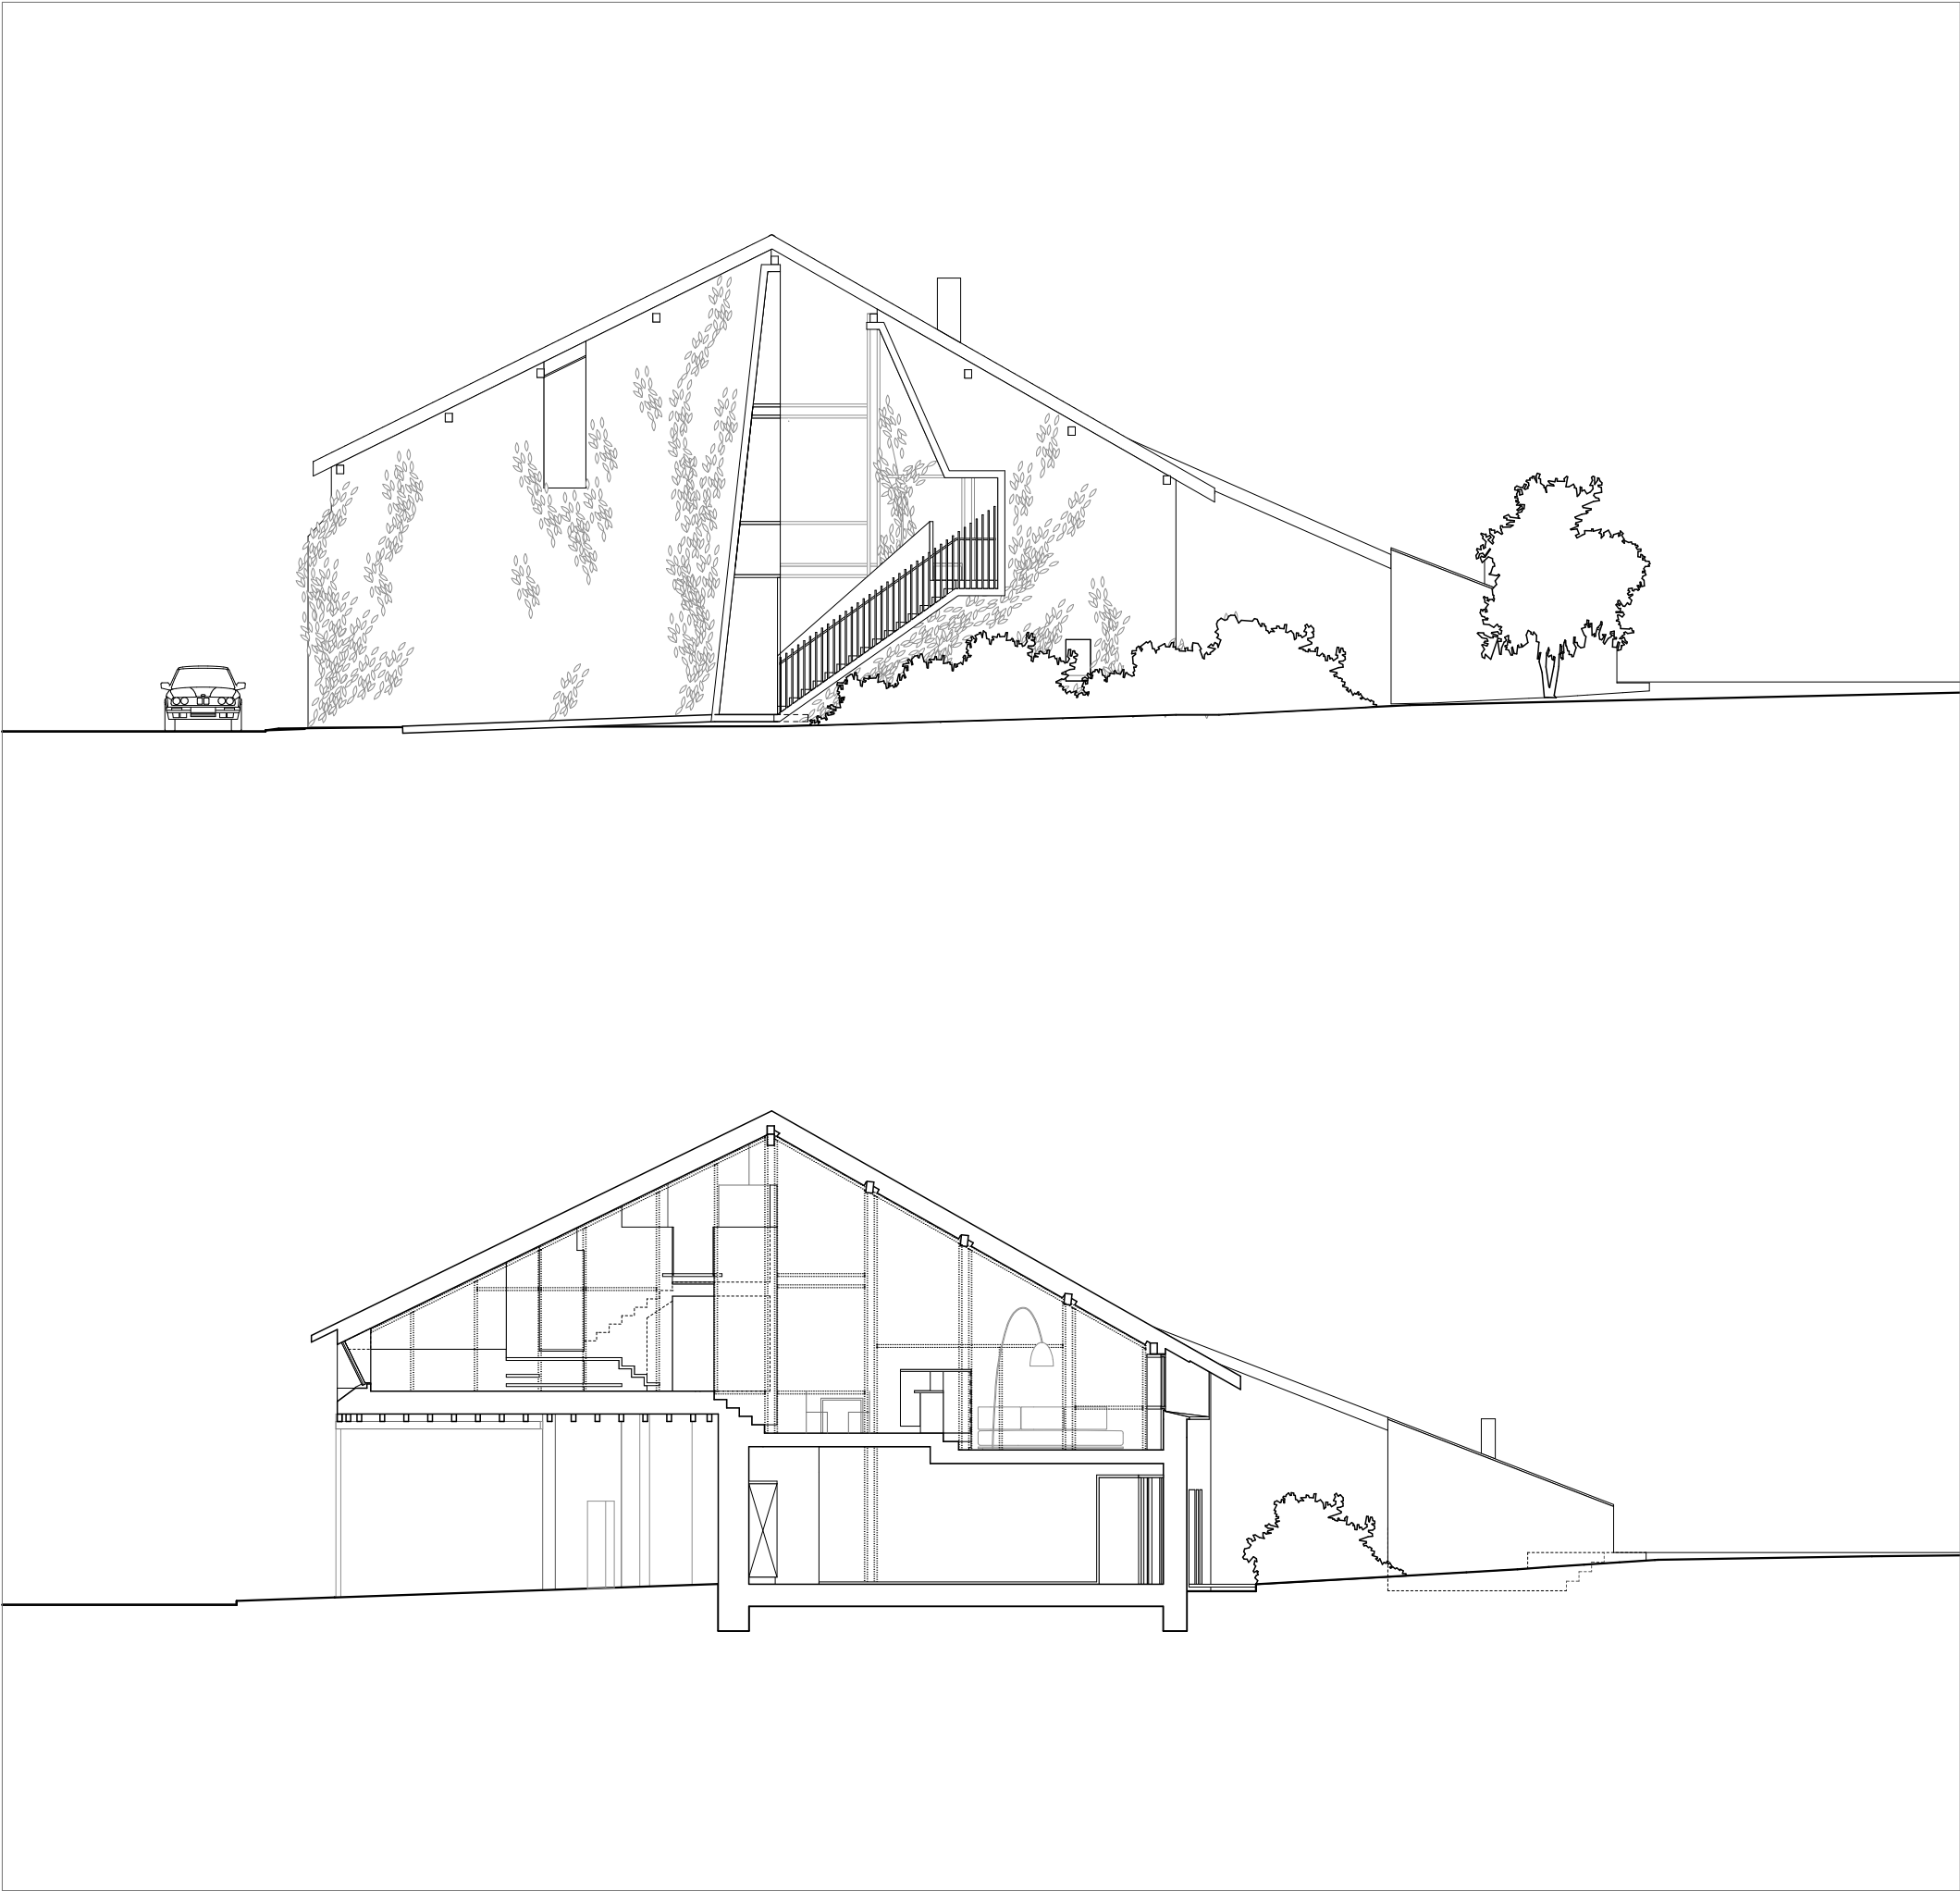

coupe longitudinale et façade est