


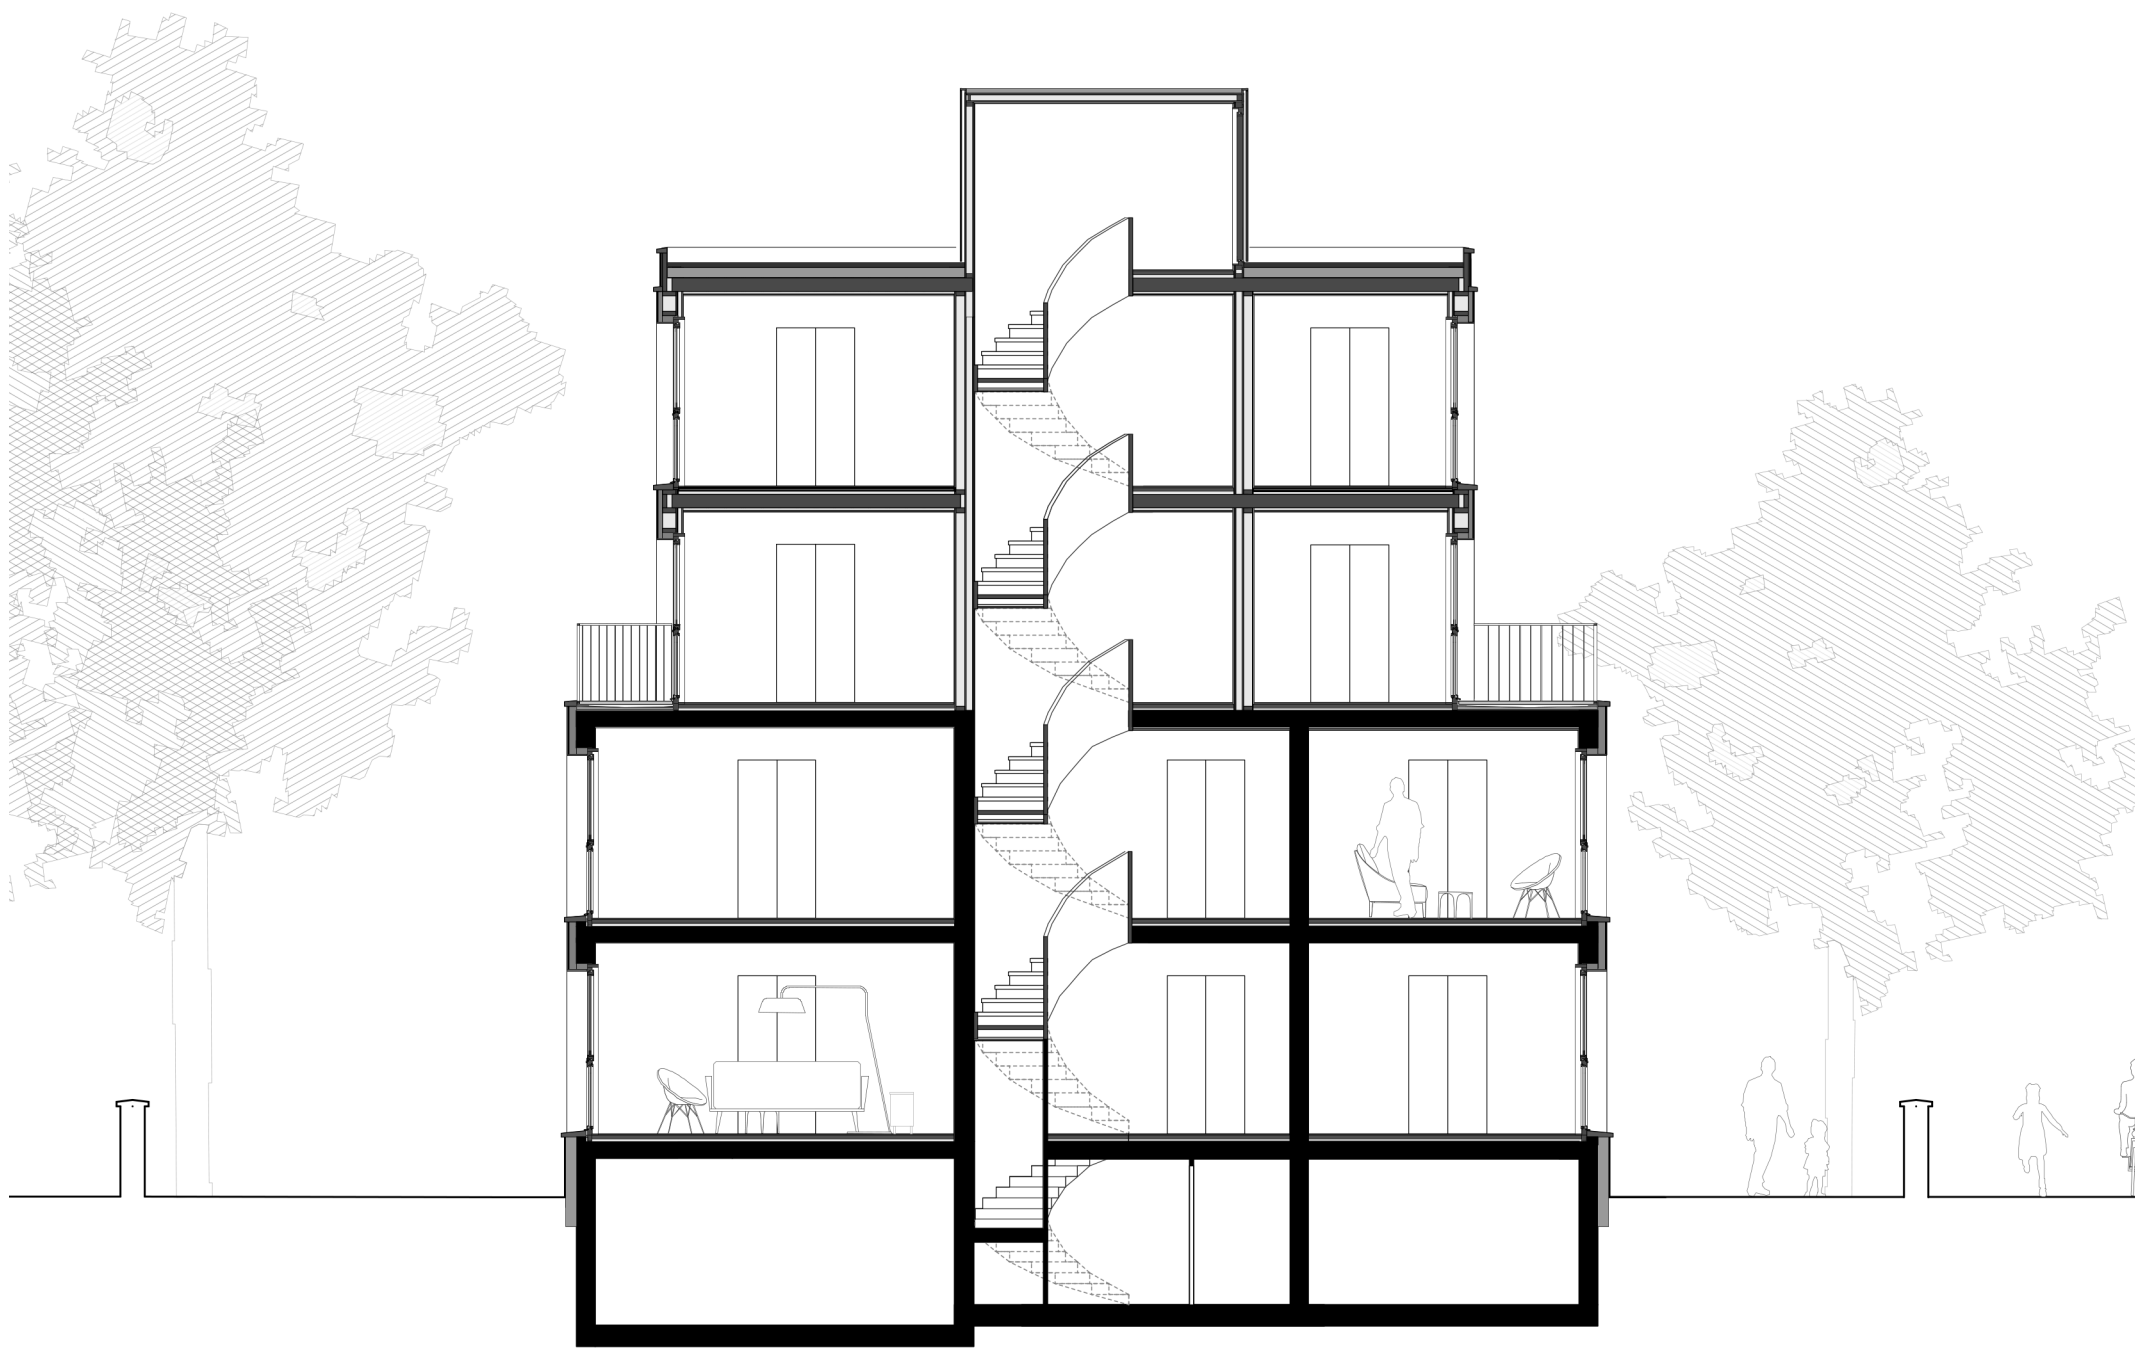

Coupe transversale CC 1:100