


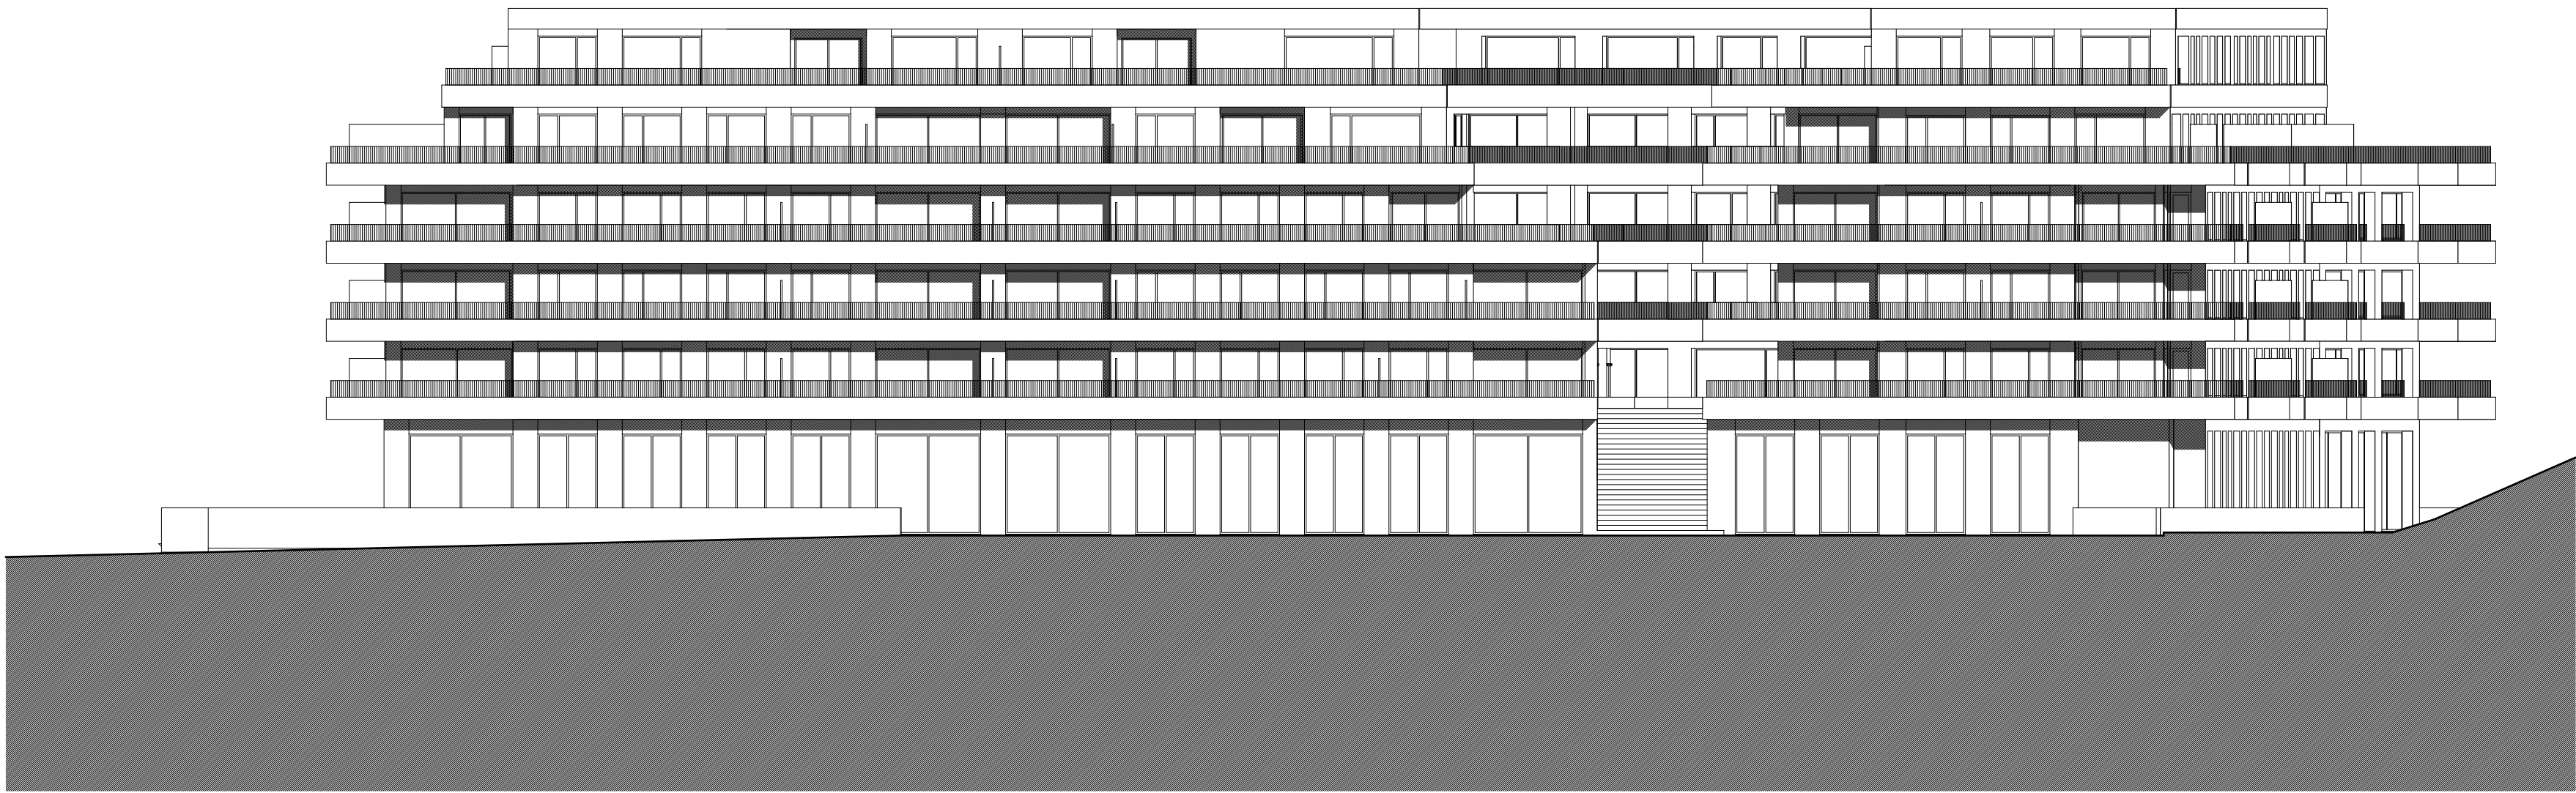

Fassade Süd-Ost



Fassade Süd-West

maurusfrei

BG Rheinfels III
Bauprojekt

Fassaden Süd-Ost, Süd-West