



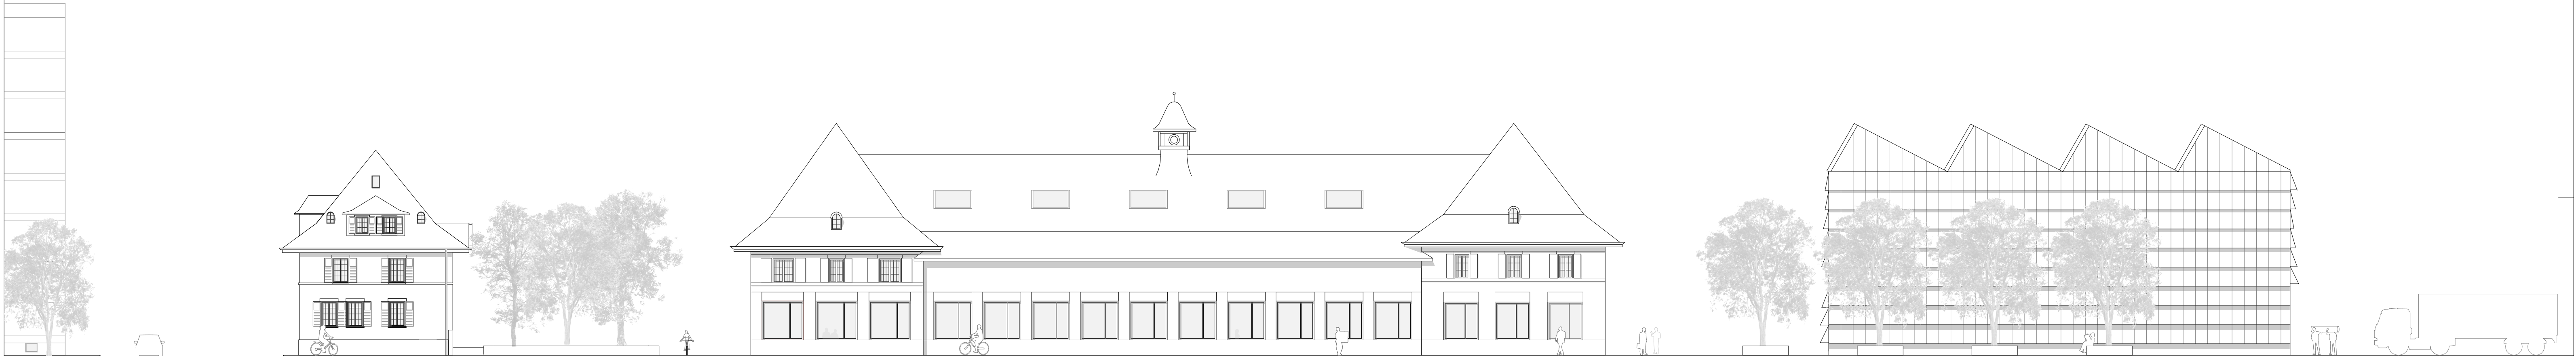

Façade rue des ateliers 1:200

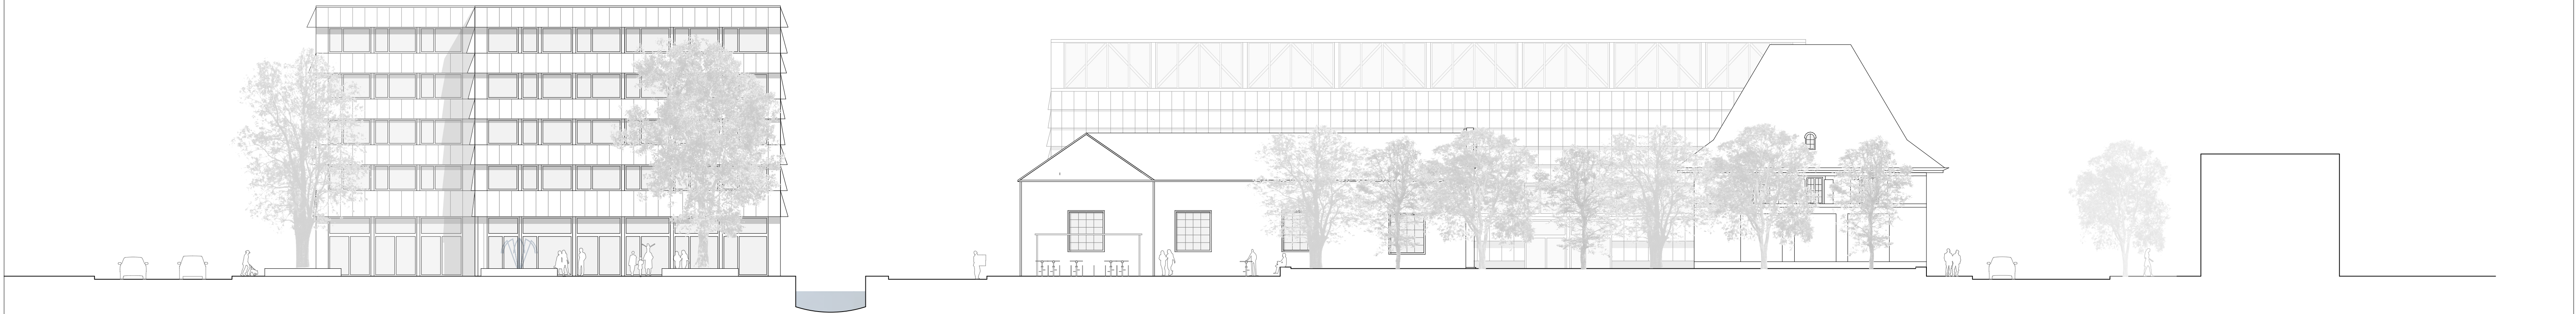

Façade rue de la Gabelle 1:200



Façade Rue de Morat 1:200