


Ansicht Süd 1 : 200

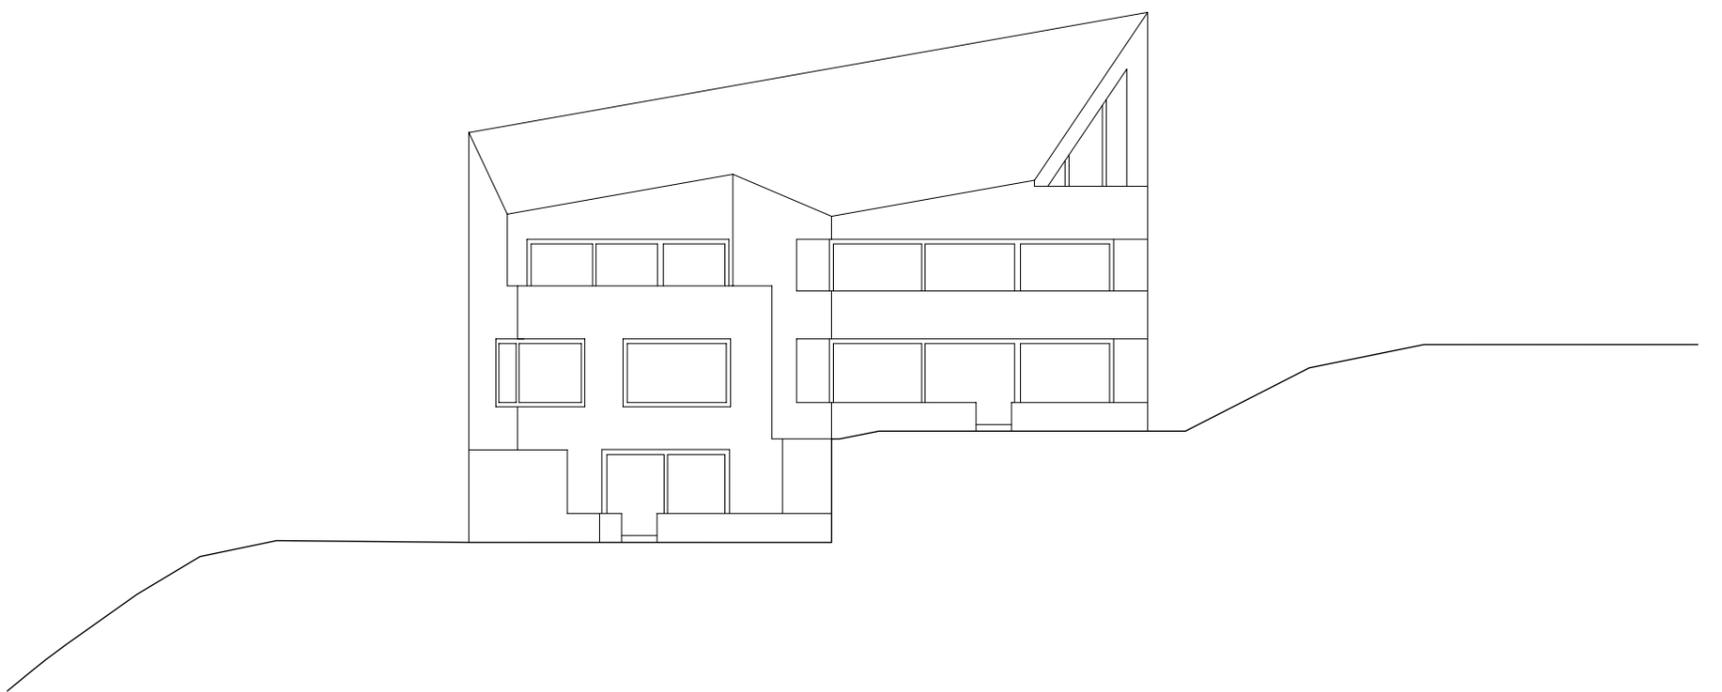

Ansicht West 1 : 200