


Ansicht_Süd_PR_200

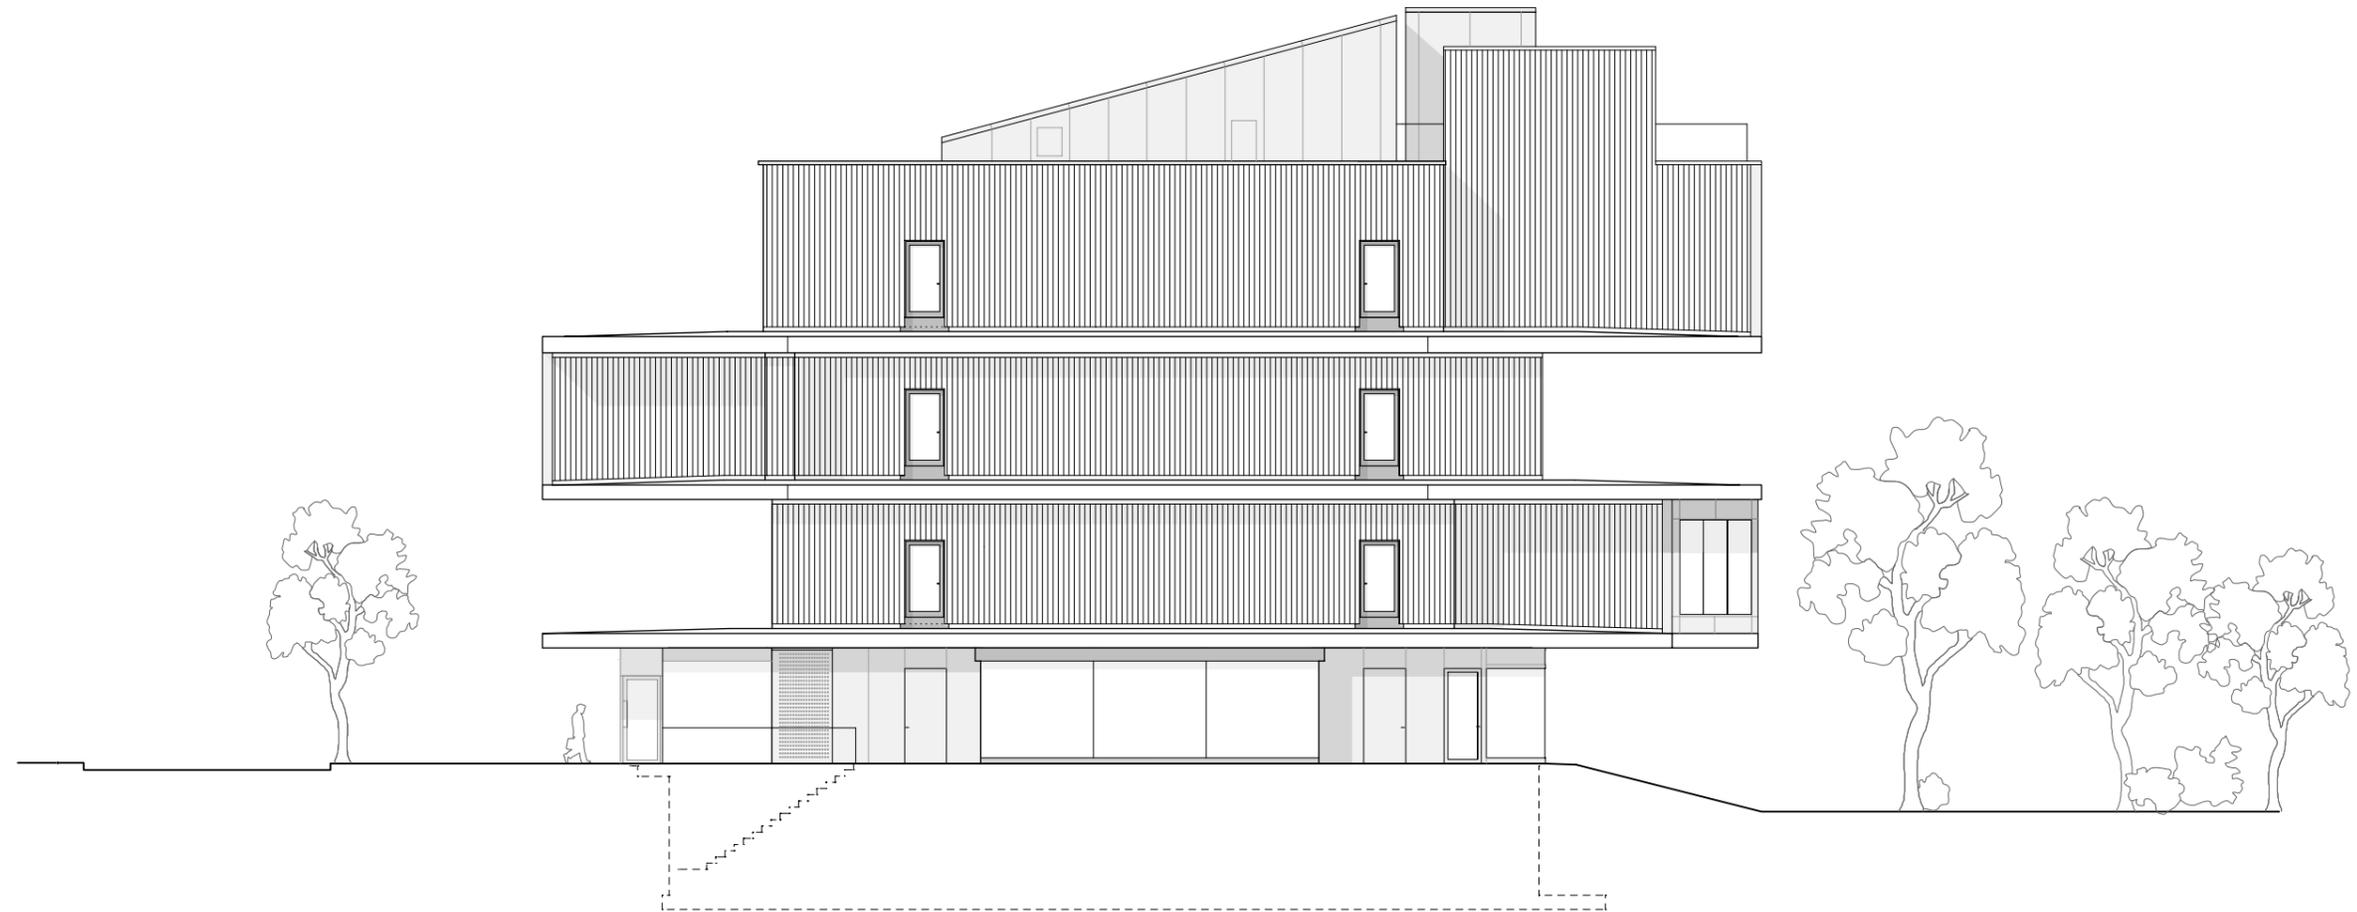

Hinweise
 Alle Masse am Bau sind eigenverantwortlich zu prüfen.
 Abweichungen sind unverzüglich der Bauleitung zu melden.

Gramazio & Kohler GmbH
 Architektur und Städtebau
 Wasserwerkstrasse 129
 8037 Zürich
 Tel. +41 44 350 21 25
 Fax +41 44 350 21 26
 www.gramaziokohler.com
 info@gramaziokohler.com

Bauherr
 EMPA
 Materials Science & Technolgie
 Überlandstrasse 129
 8600 Dübendorf

Bauvorhaben
 Backbone
 NEST EMPA Dübendorf
 Guesthouse
 Eduard-Amstutz-Strasse
 Dübendorf

№	Datum	Name	Änderungen/Ergänzungen/Stand
1	14.04.2014	JP	Erstellt

Plan		Bezeichnung		Ansicht		Phase		+0.00 = 432.60 ü. NN	
		Präsentationsplan		Ansicht_Süd_PR_200		Bauprojekt			
Maßstab	Datum	Ersteller	Projekt-Nr.	Zusatz	Plan-Nr.	INDEX			
1/200	14.04.2014	JP	109		2652				