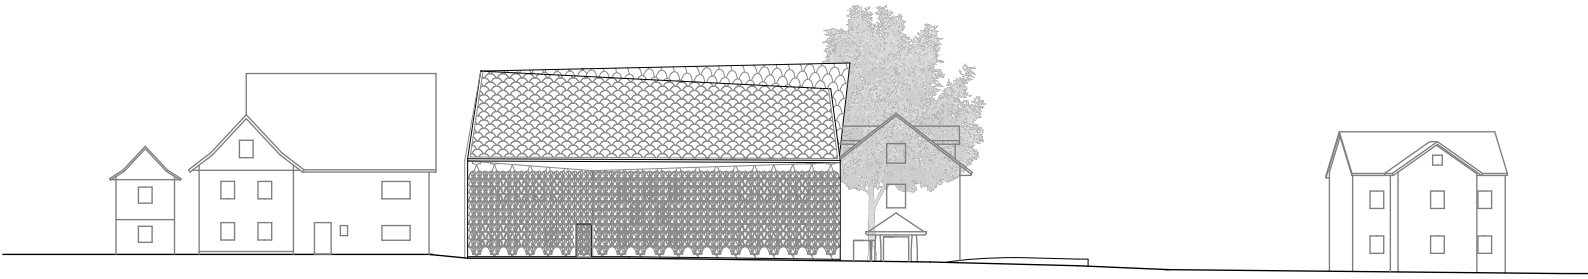

Ansicht West M1:500

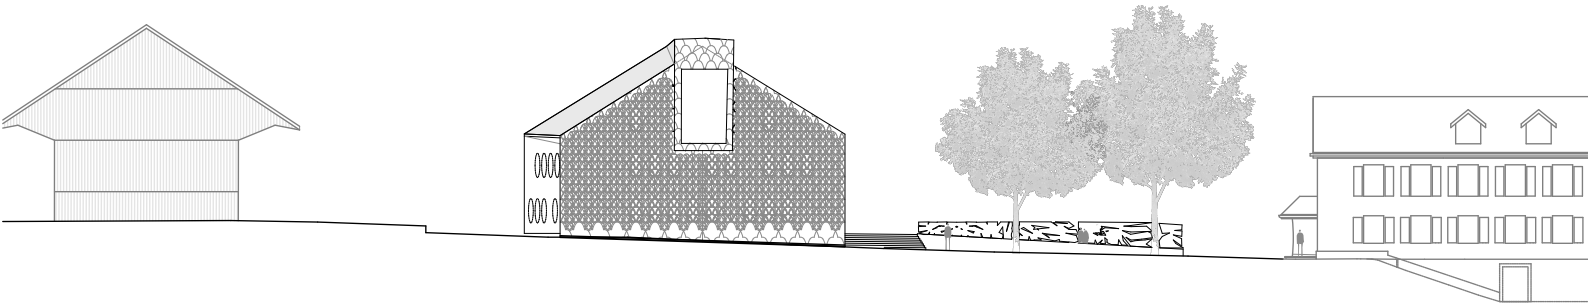

Ansicht Nord M1:500

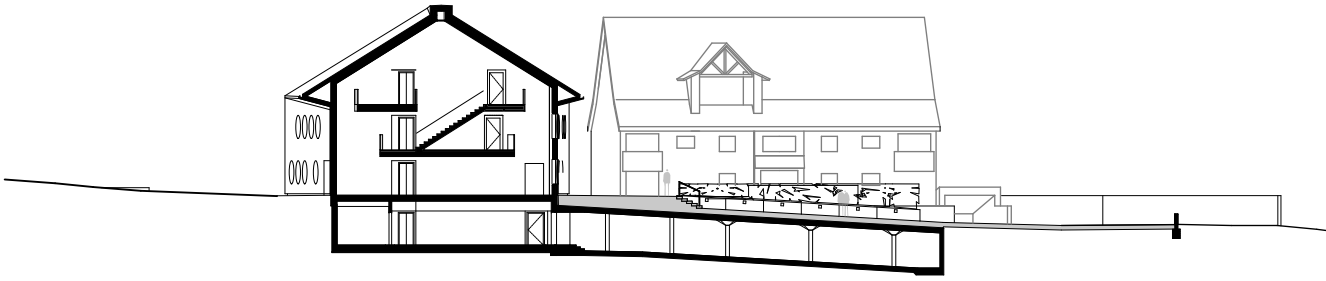

Schnitt M1:500

0 5 10

Gemeindehaus Unterengstringen
Plandokumentation
Tilla Theus und Partner AG