




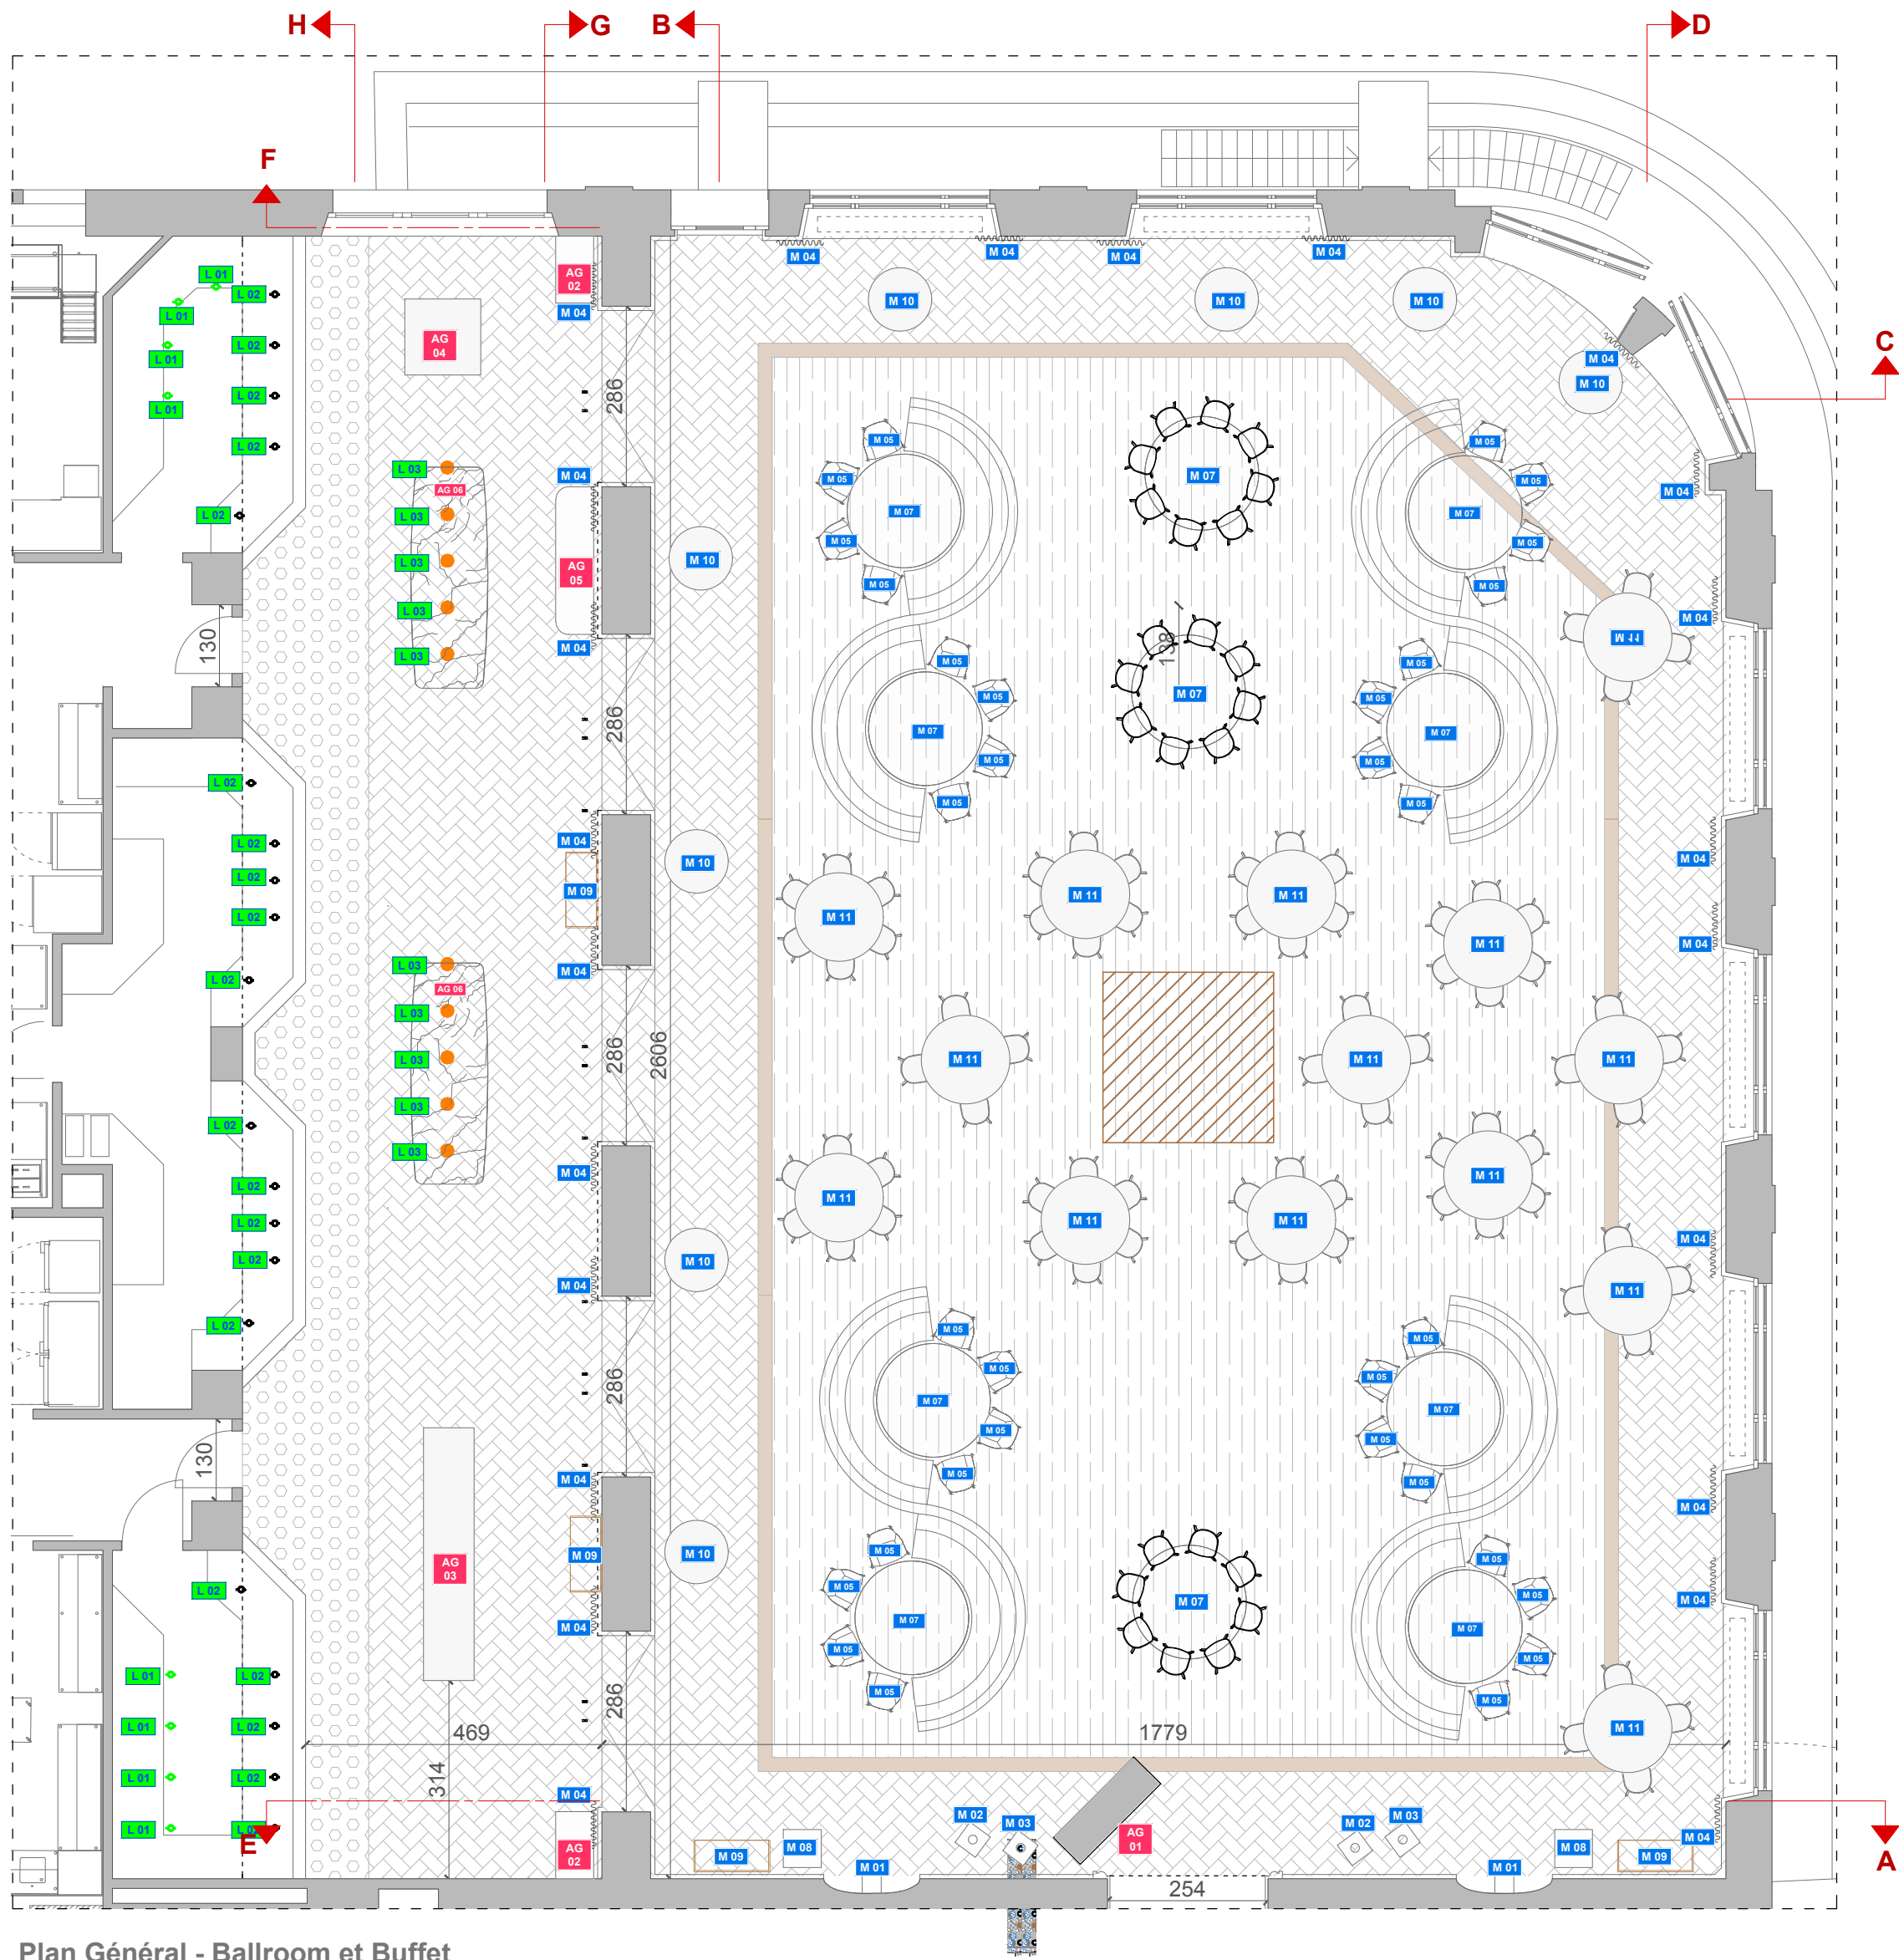


Plan Général - Ballroom et Buffet
Echelle:1/100

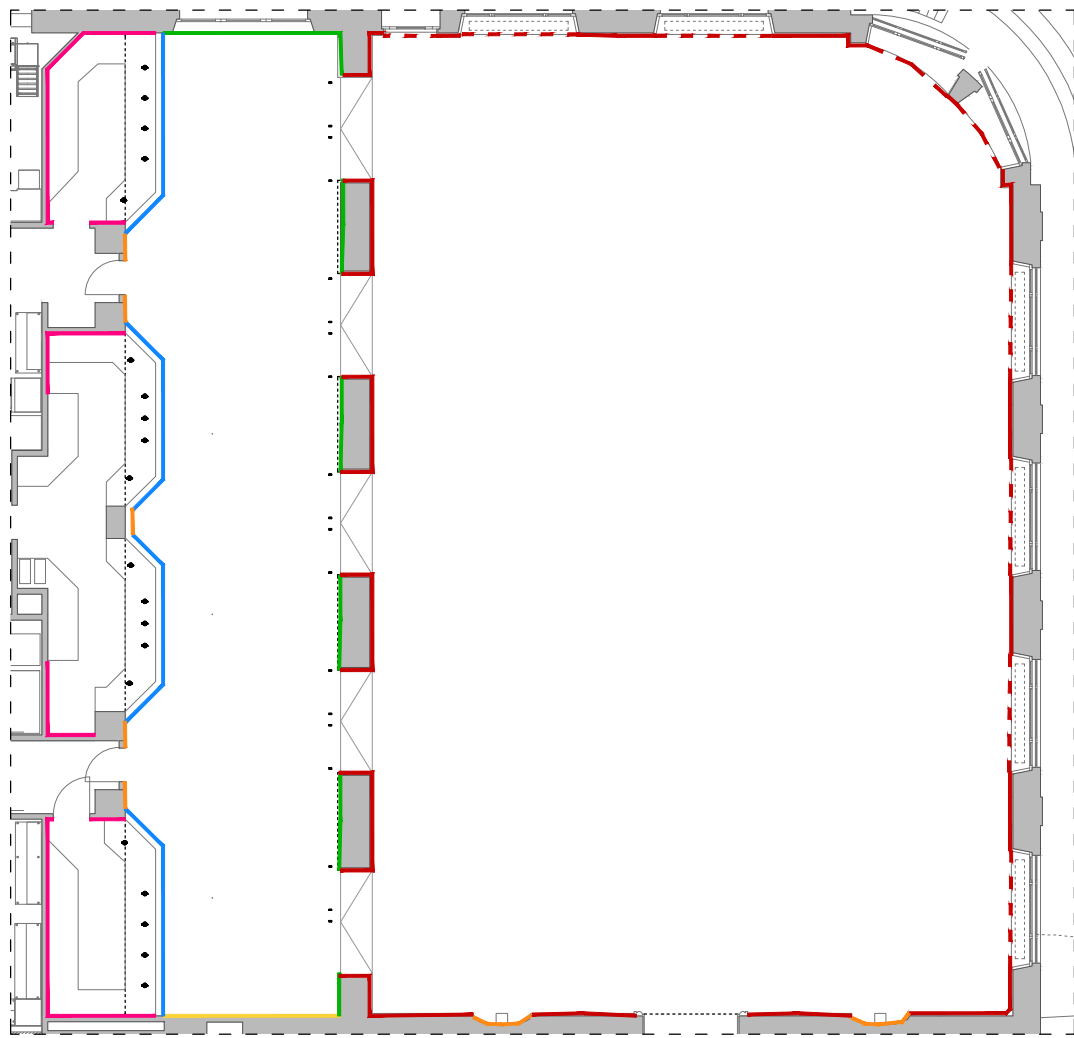


Plan Finition mur - Ballroom
Echelle:1/200

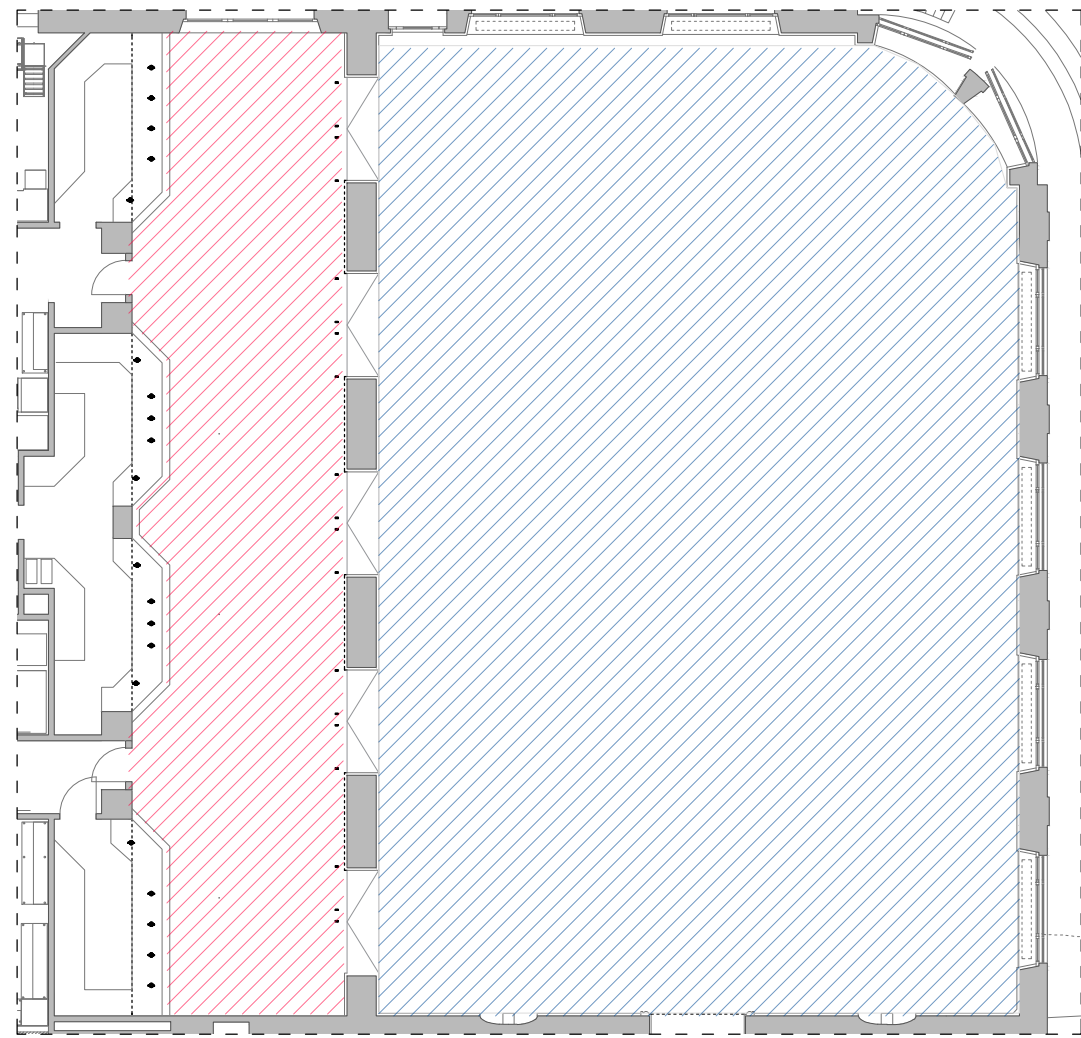


Plan Finition Plafond - Ballroom
Echelle:1/200

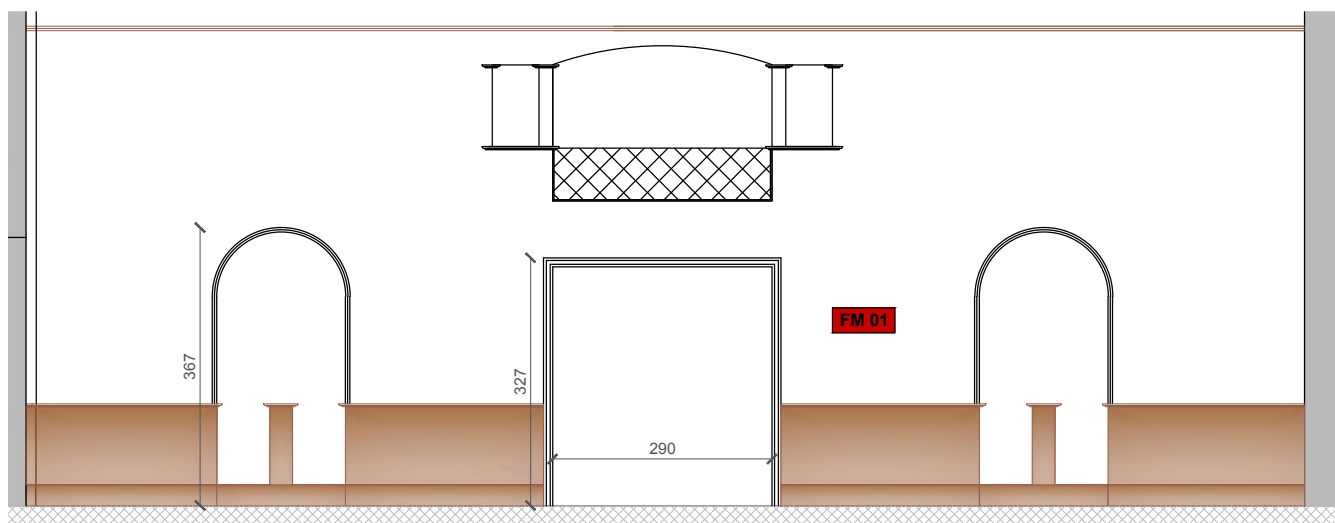


Elevation A
Echelle:1/100

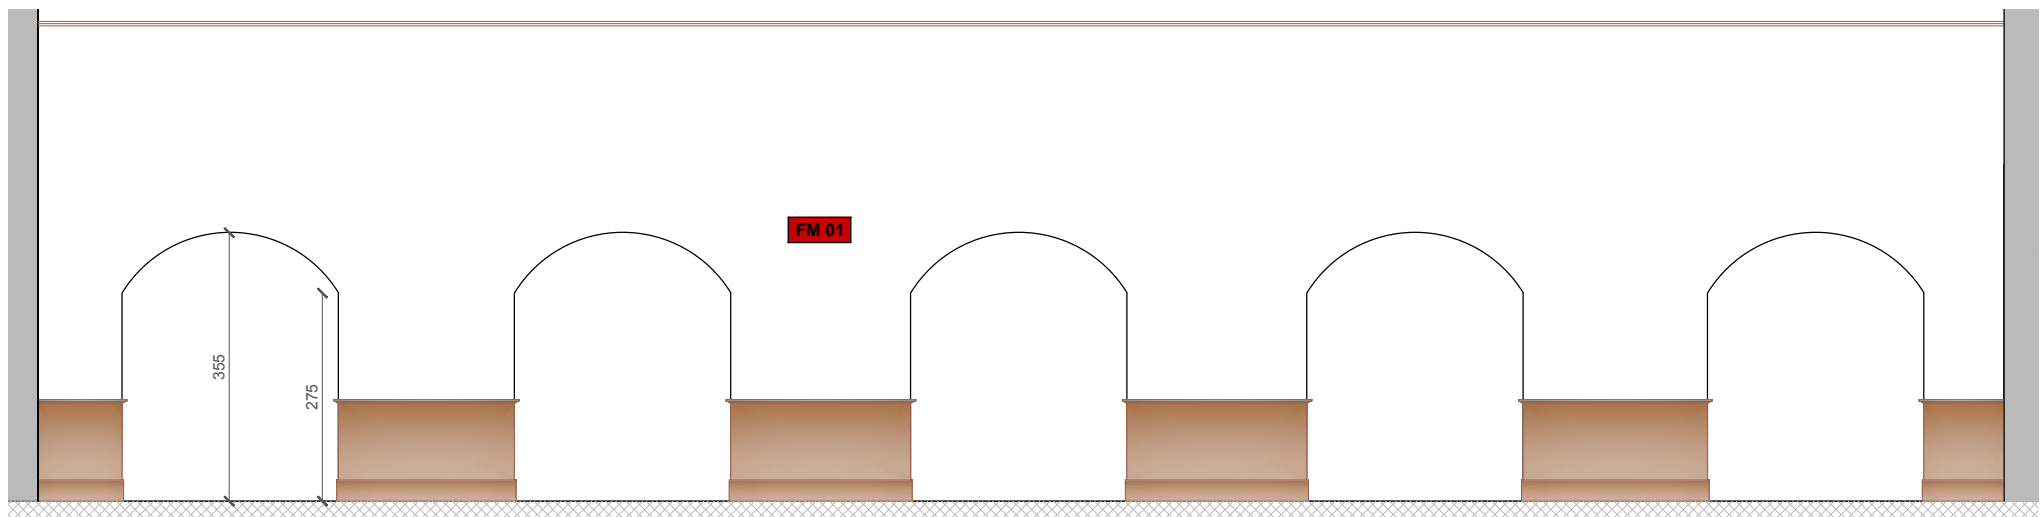



Elevation B
Echelle:1/100

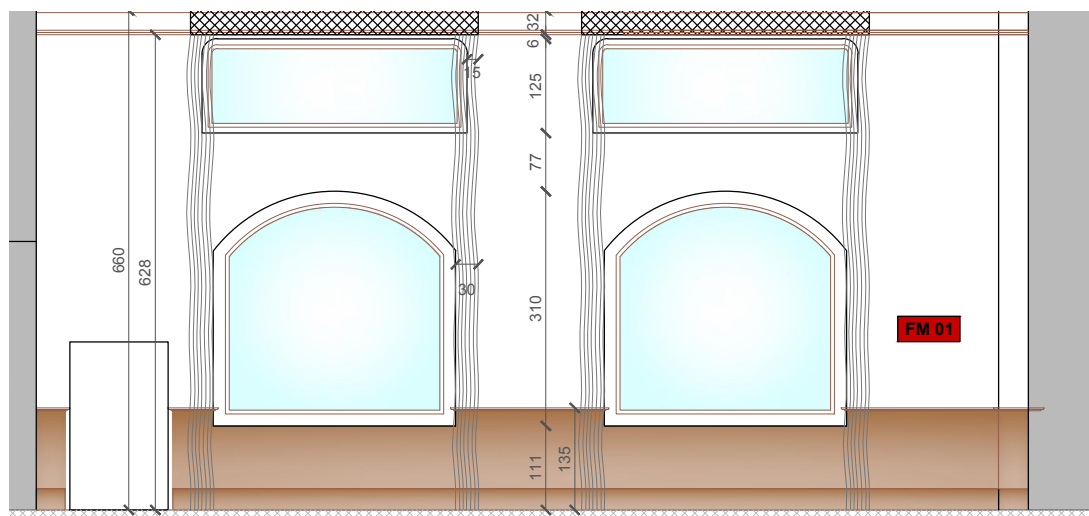


Elevation C
Echelle:1/100

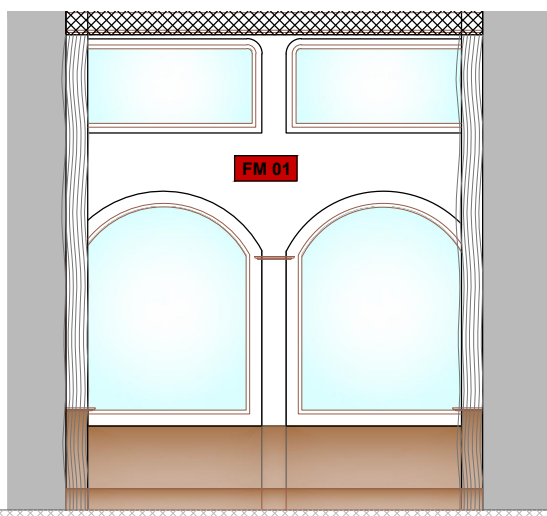


Elevation D
Echelle:1/100

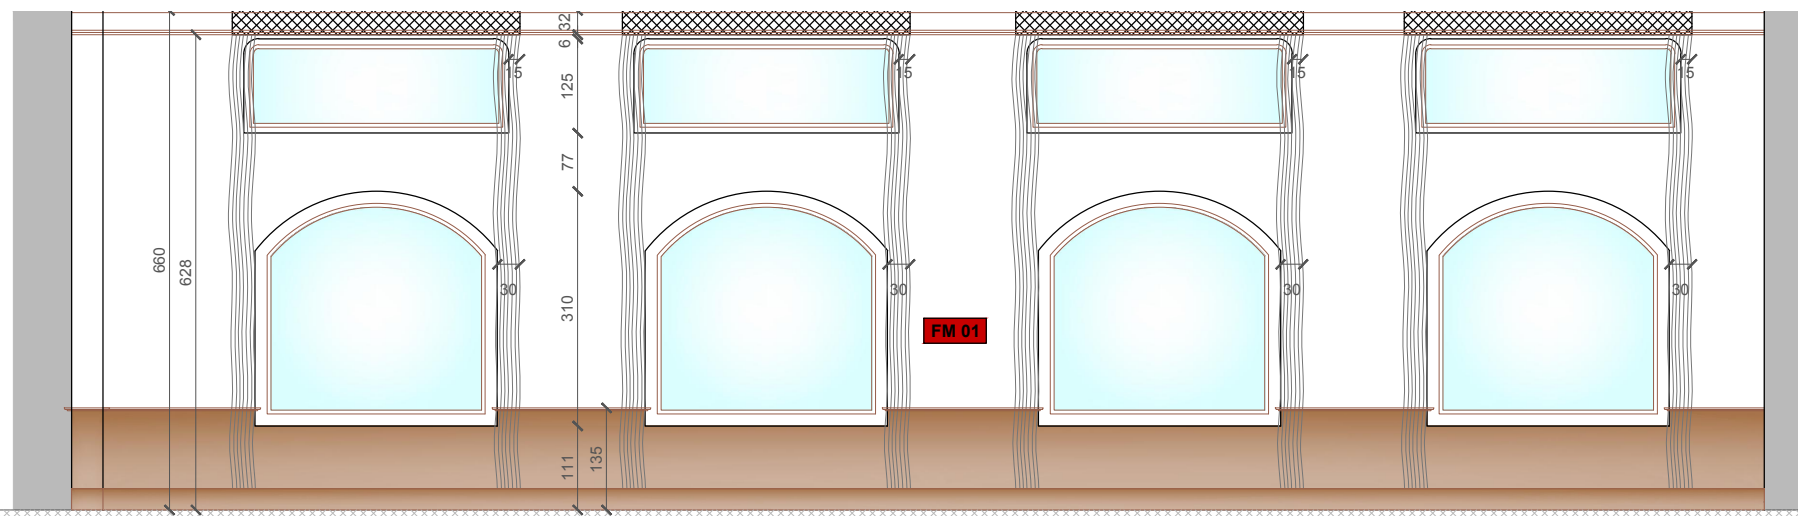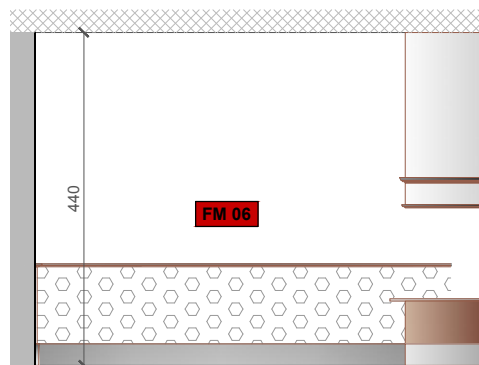


Elevation E
Echelle:1/100

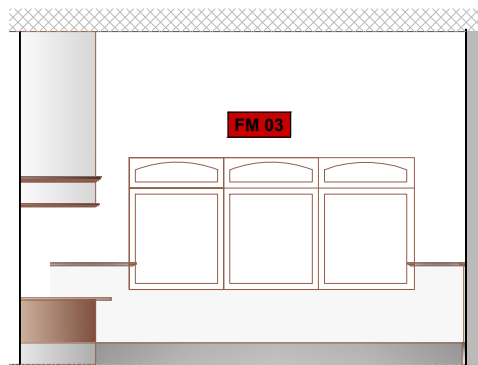

Elevation F
Echelle:1/100

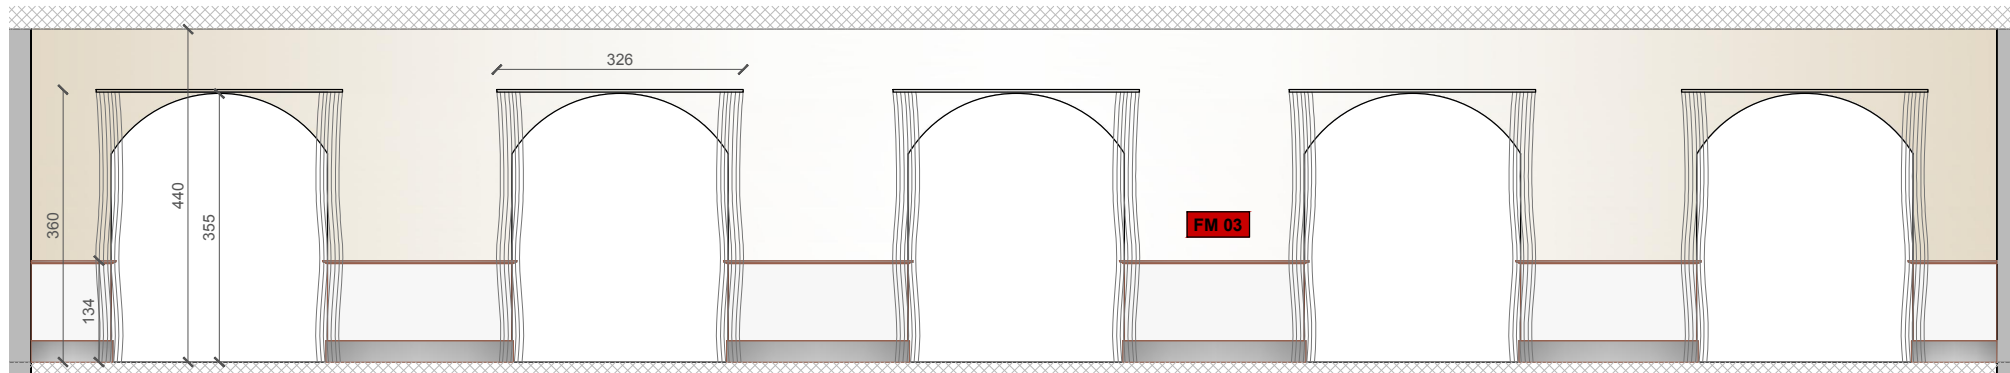


Elevation G
Echelle:1/100

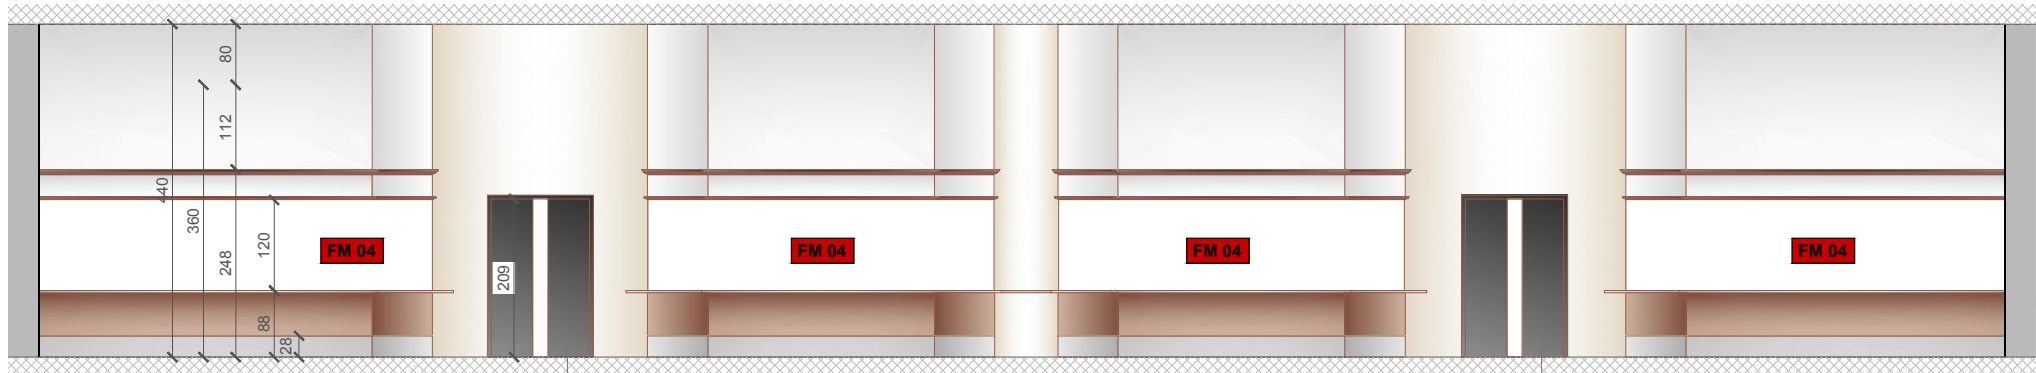

Elevation H
Echelle:1/100

Matériaux		
Ref Plan	Anotations	Surfaces
Sol	Parquet Ariostea - Ardesia 60x120	07m2
Sol	Parquet Marazzi - 20x120 Vero Quercia - M7CS	243m2
Sol	Parquet: Berti Spina pesca 90° Rovere Fondo in ciliegio Amer	80m2
Sol	Parquet: Berti - Rovero essential neutro 140mm	591m2
Sol	Carrelage Marazzi D_Segni Scaglie	48m2
Plafond	Boiserie Existante	440m2
Plafond	Agencement et Peinture Agencement: Voir plan technique RAL: 9005	128m2
Mur	FM01-Boiserie existante et Papier P. Vescom - Tonga	
Mur	FM02 - Papier Peint Vescom Tonga - Toute hauteur	
Mur	FM03 - Peinture RAL: 7022 H140 + 3.90M - RAL 1013 Voir plan technique	
Mur	FM04 - Agencement	
Mur	FM05 - Carrelage Porcelanosa - Marbella stone	150m2
Mur	FM06 - Carrelage et peinture Marazzi D_Segni Scaglie - RAL 1013	06m2

Mobillier			
Ref plan	Produit	Reference	Dim./Qt.
MB-01	Vase		2pcs
MB-02	Vase	Decastelli - Lolita 140	2pcs
MB-03	Vase	Decastelli - Lolita 175	2pcs
MB-04	Rideaux	Medit - Motorized - Tiss	25pcs
MB-05	Chaise	Potocco	32pcs
MB-06	Chaise	Julia Arredo Cuoio	200pcs
MB-07	Table	Corbetta dim 180	24pcs
MB-08	Table	60x607	2pcs
MB-09	Buffet	Ludovica Mascheroni	4pcs
MB-10	Table	Corbetta dim 100	11pcs
MB-11	Table	Corbetta dim 140	11pcs
AG-01	Desk Reception	Voir plan technique	1pcs
AG-02	Meuble Service	Voir plan technique	2pcs
AG-03	Table Bois	Voir plan technique	1pcs
AG-04	Table Bois	Voir plan technique	2pcs
AG-05	Meuble Café	Voir plan technique	1pcs
AG-06	Plafond Buffet	Voir plan technique	1pcs
L-01	Iguzzini	QG21 EASY - 11w - 1550lm - 3000K	8pcs
L-02	Iguzzini	QG53 EASY - 11w - 1550lm - 3000K	20pcs

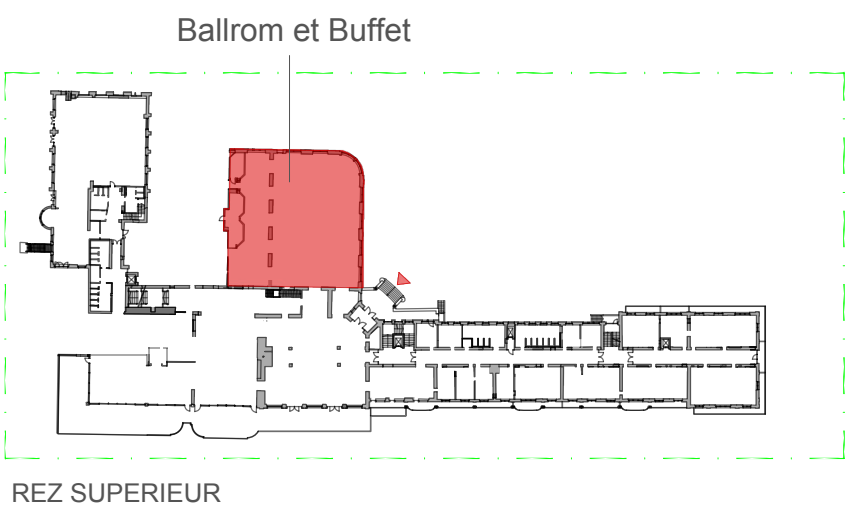

REZ SUPERIEUR

Date:
13.07.2022

Client
VMR

Project
VILLARS MOUNTAIN
RESORT

Created by
ML
3D by
xx

Scale / Format
DIN A3
1:50/ A1

EXE

Plan
Ballroom et Buffet

ICONIA
GROUP

Created by
ML
3D by
xx

Scale / Format
DIN A3
1:50/ A1