



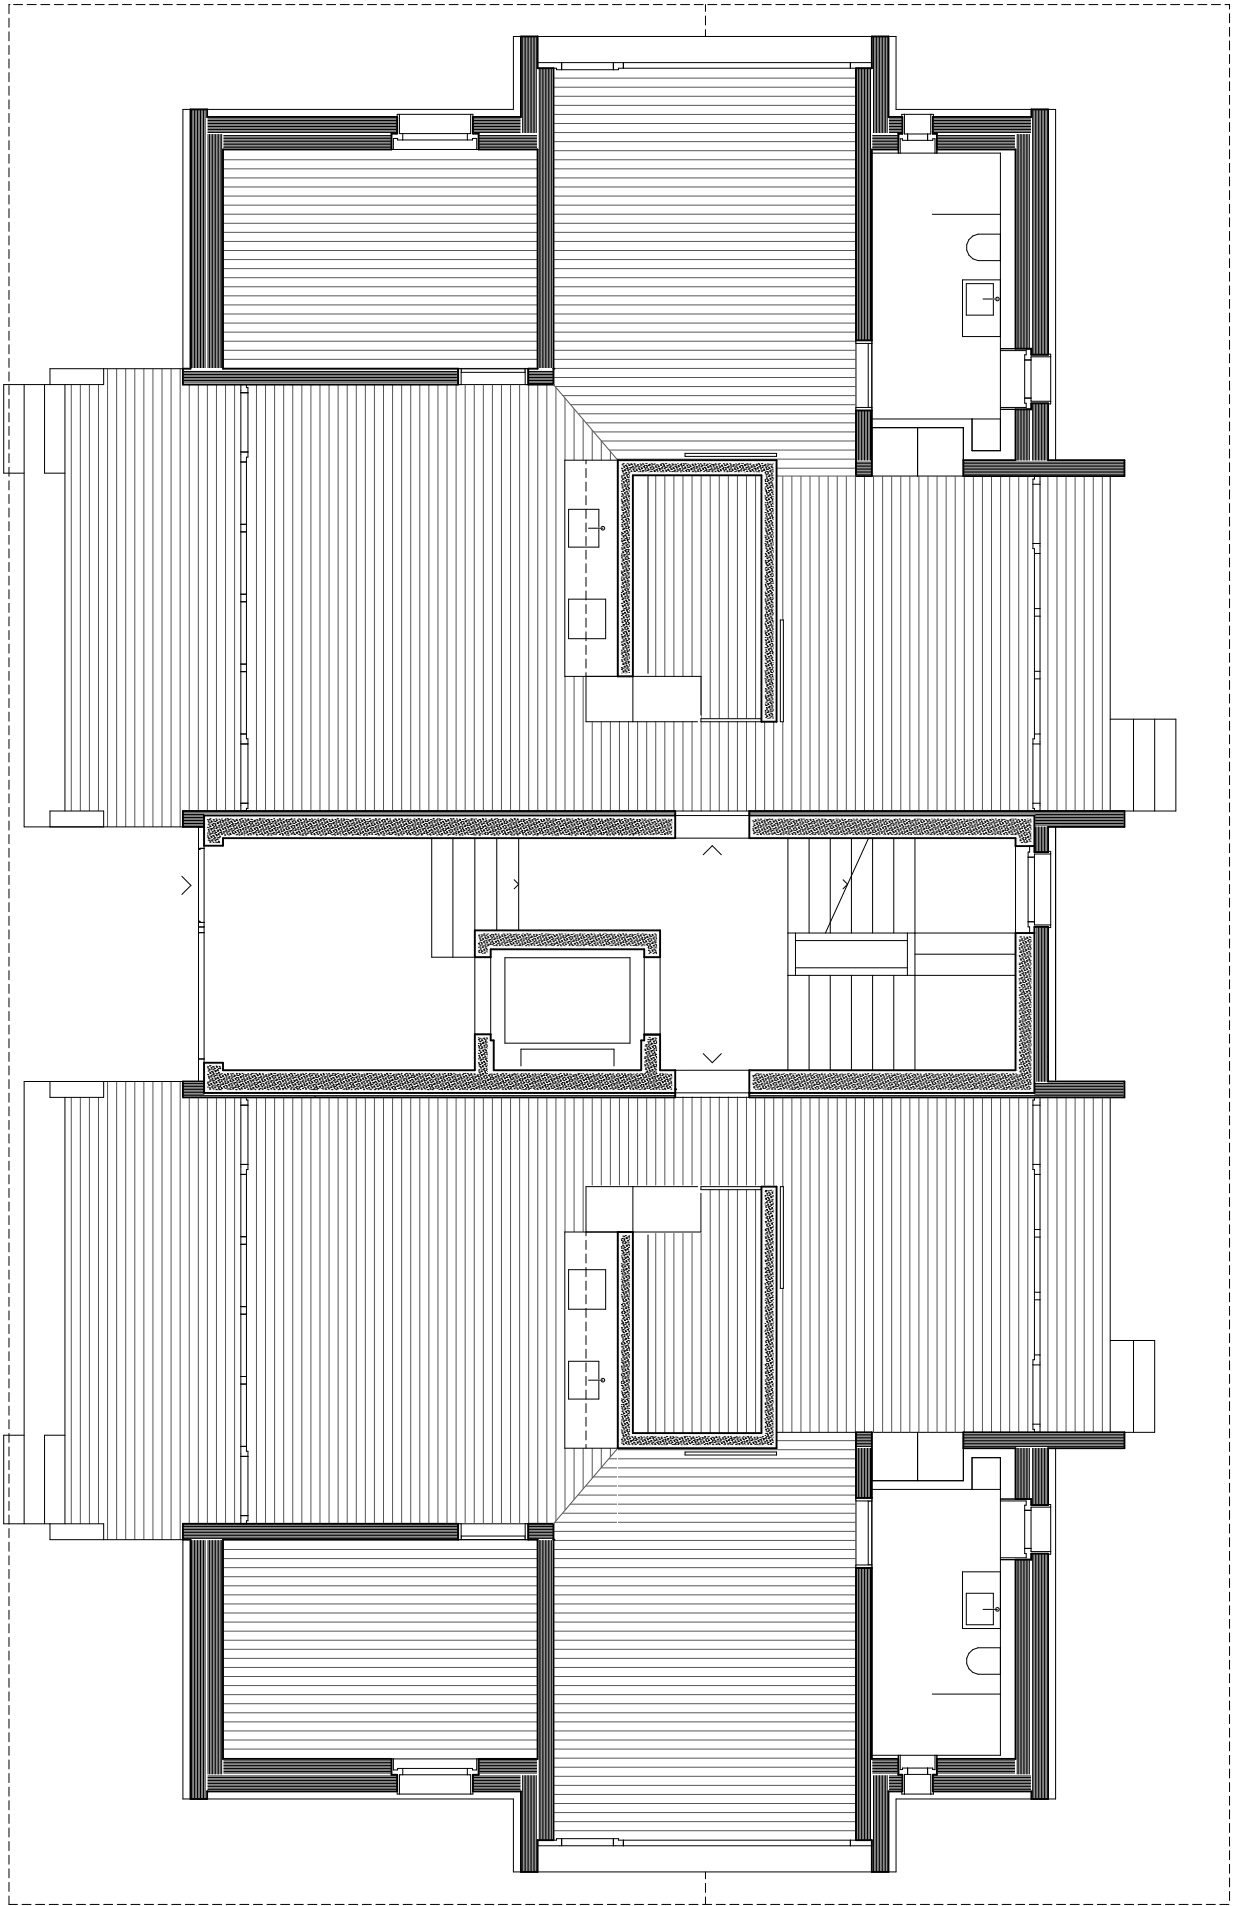

53, Parzelle 1049, Poststrasse 2 in Andermatt
NEUBAU MEHRFAMILIENHAUS ZAUGG

Dokumentation
ERDGESCHOSS, 1:100

2024 / A3 / 06.2
 Baumann Lukas Architektur AG, Klybeckstrasse 141, 4057 Basel
 www.baumannlukas.ch -- info@baumannlukas.ch -- 061 683 05 90

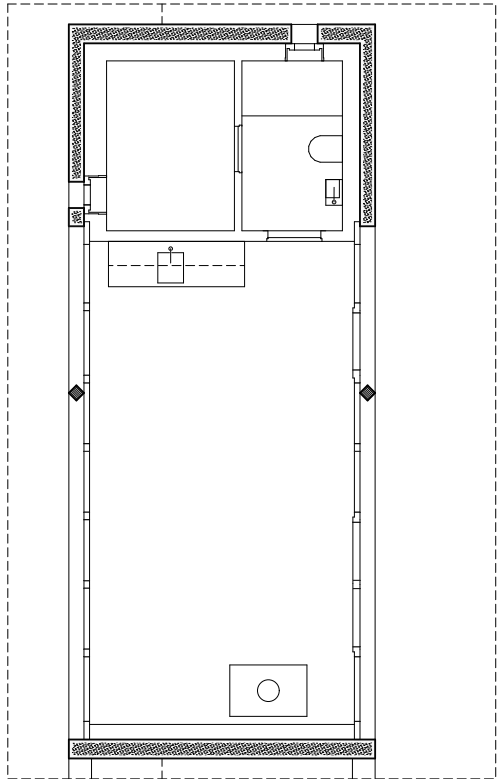