DETTAGLIO 7
sezione

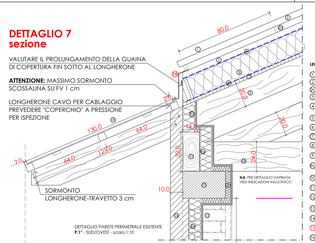

DETTAGLIO PARETE PERIMETRALE ESISTENTE
P.1 - SUD/OVEST - scala 1:10

DETTAGLIO PARAPETTO BALLATOIO - sezione

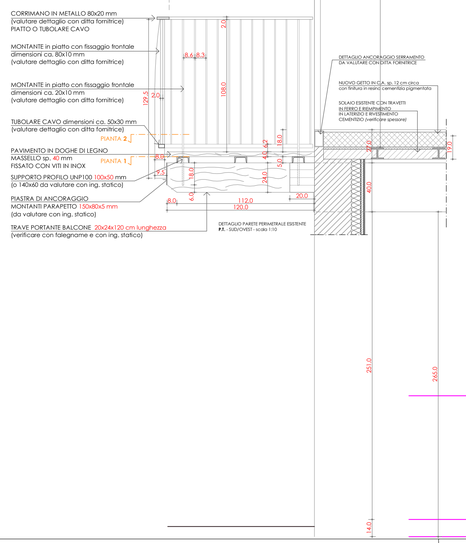

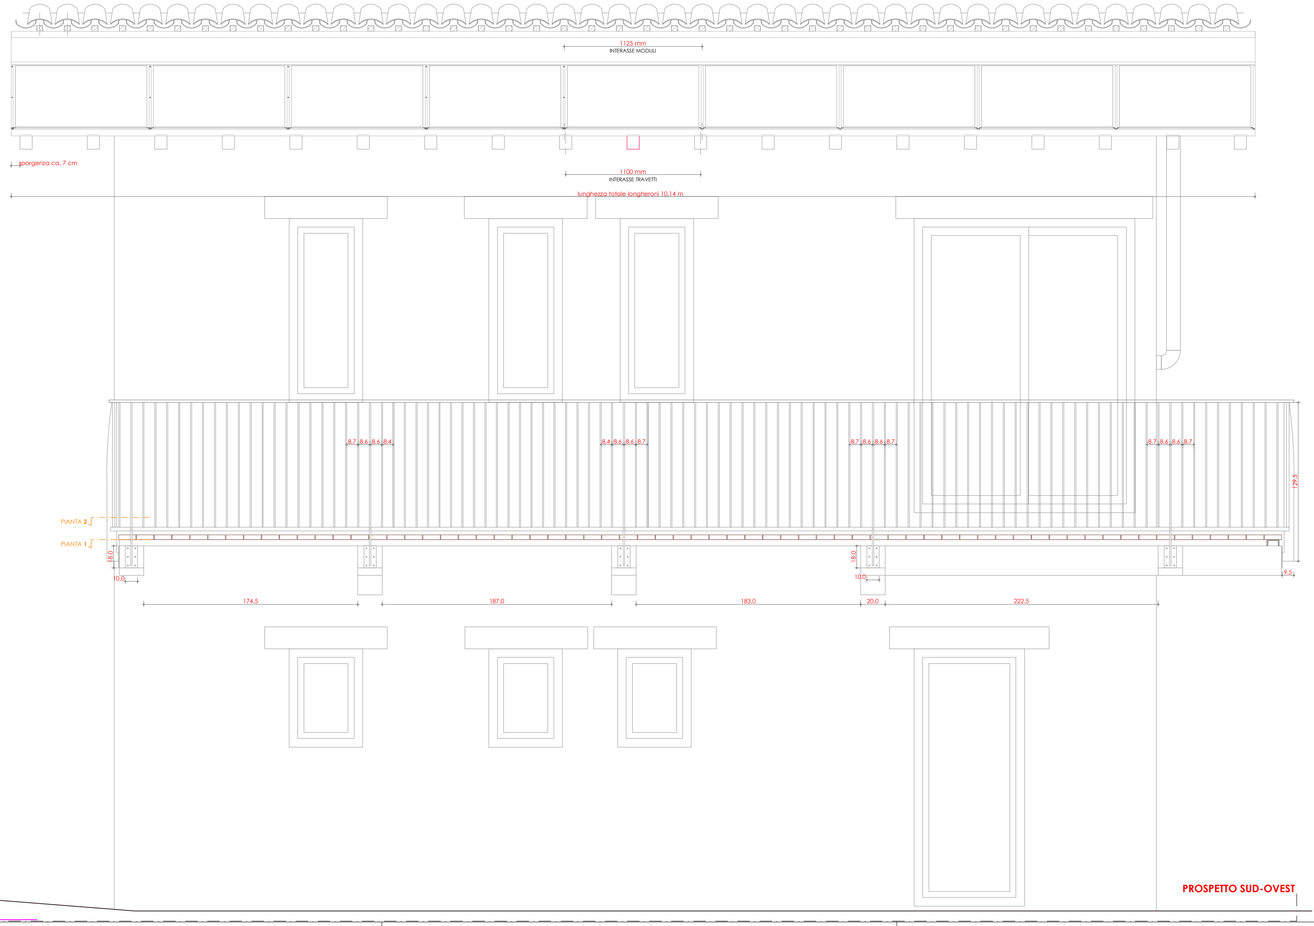

PROSPETTO SUD-OVEST

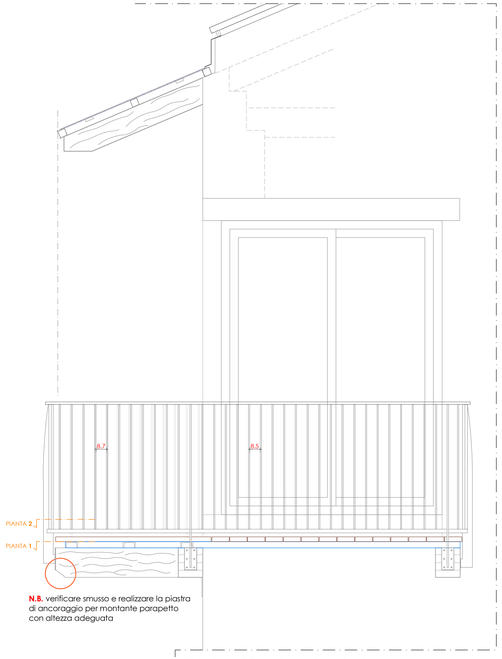

N.B. verificare smusso e realizzare la piastra di ancoraggio per montante parapetto con altezza adeguata

PROPOSTA CON MONTANTI TUBOLARI RETTANGOLARI E TRAVERSI "PIATTI"

PROSPETTO SUD-EST

tecnolima
ingegneria e progettazione
via Brina, 19 - 6900 Lugano - www.tecnolima.ch

PROGETTO DI RECUPERO EDILIZIO
STRADA REGINA, 4 - PEDRINATE (CH)

Scala:	SEZIONE, PROSPETTI VISTE D'ASSIEME E DETTAGLI PARAPETTI	Data:
1:20 e fuori scala		28.12.2010