




Nordfassade

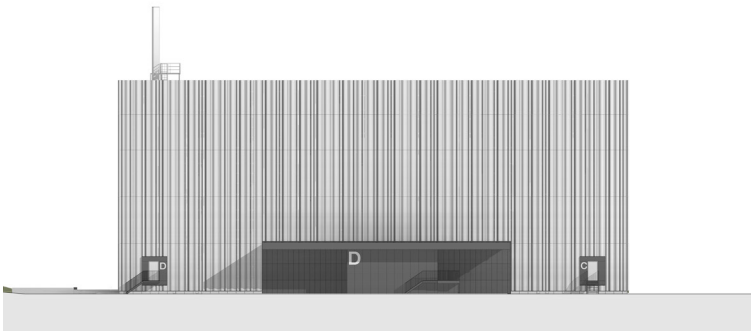

Ostfassade

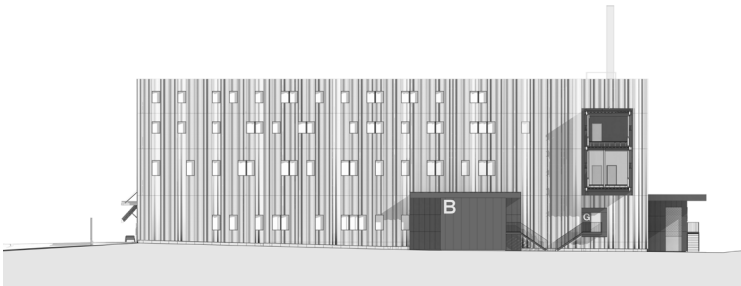

Westfassade

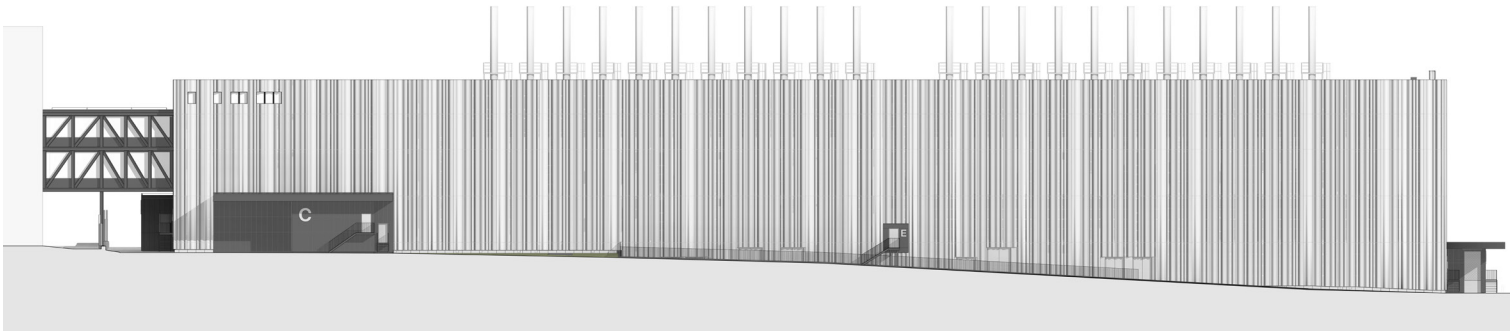

Südfassade