




POS.	ÄNDERUNGEN
1.	Hochfahrt, Dachentwässerung

LEGENDE:

	KANALISATION IN BODENPLATTE		KANALISATION HOCHLEGENDE		
	SAUBERWASSER		DRUCKWASSER MIT SCHIEBER		
	STARKSTROM BKW		FERNSEHANTENNE		
	TELEFON SWISSCOM				
	BETON		R. ROH		ROL. ROLLADEN
	KALKSANDSTEIN		F. FERTIG		K. KURBEL
	BACKSTEIN		D. DECKE		RLM. RAHMENLICHTMASS
	BACKSTEIN CALMO		ST. STURZ		MFB. METALLFENSTERBANK
	WÄRMEDÄMMUNG		BR. BRÜSTUNG		BSW. BETONSCHWELLE
	HOLZ		SW. SCHWELLE		FESTV. FESTVERGLAST
	LEICHTBAUWAND 2x BEPLANKT				① ERSTÖFFNEND
					② ZWEITÖFFNEND



vorhandenes Gelände

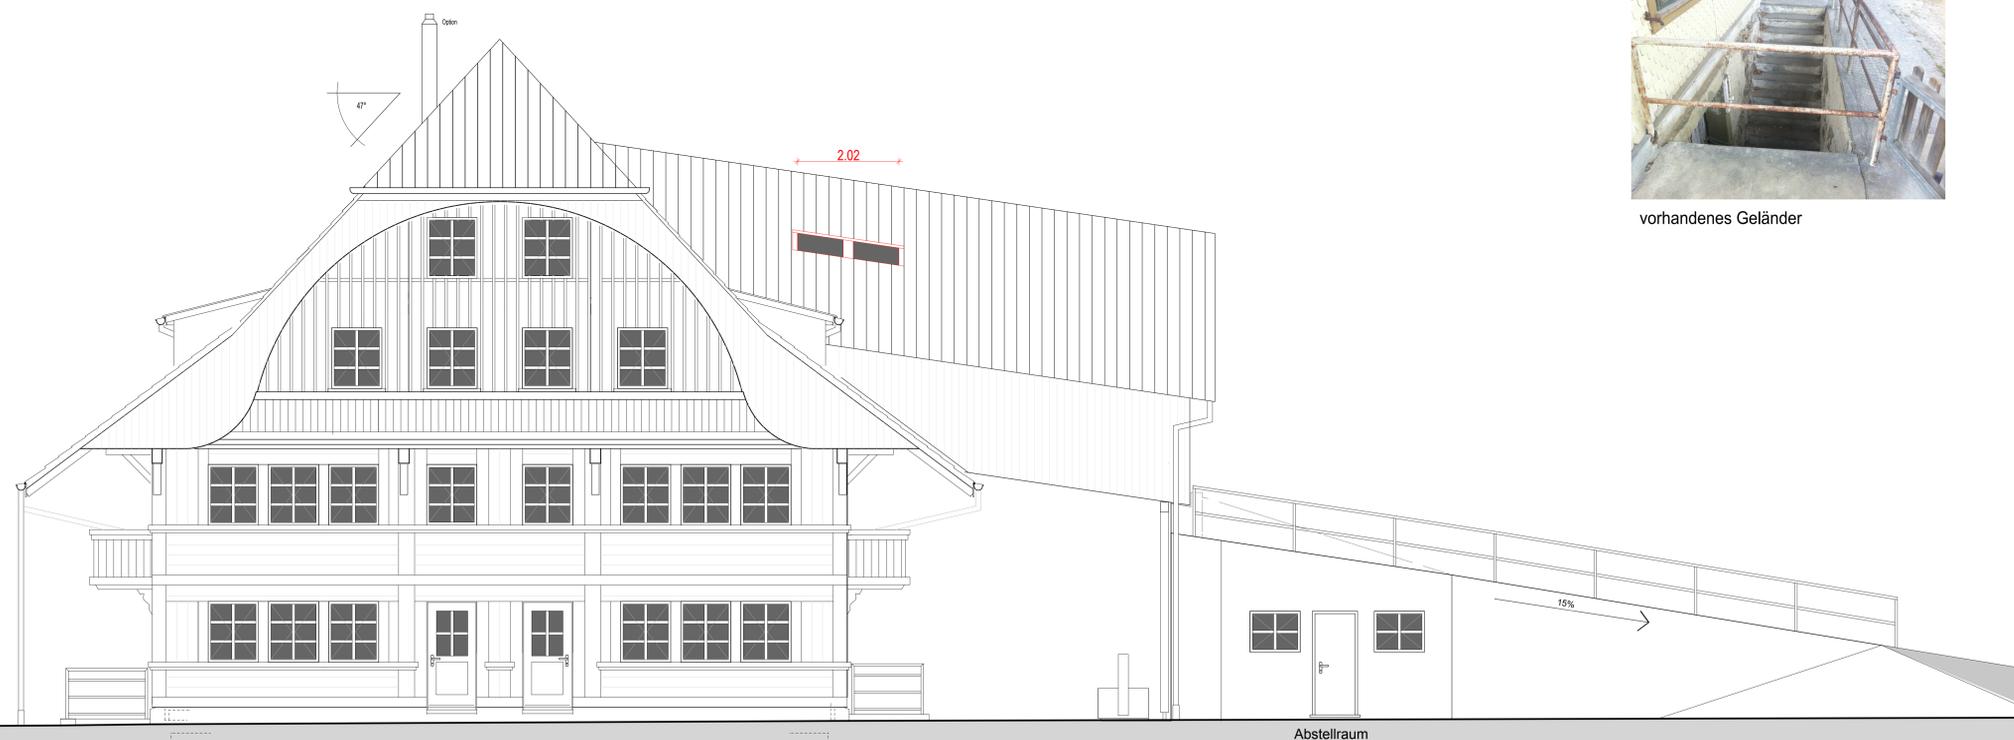

Abstellraum

OK. FIXPUNKT 12 03 09	654.75 m ü.M.
OK. FERTIG BODEN EG HAUS A	± 0.00 = 657.00 m ü.M.
OK. FERTIG BODEN EG HAUS B	± 0.00 = 657.00 m ü.M.
OK. FERTIG BODEN EG HAUS C	± 0.00 = 657.00 m ü.M.
OK. FERTIG BODEN EG HAUS D	± 0.00 = 656.65 m ü.M.

ÄNDERUNGEN		POS.	DATUM	GEZ.	KONT.
UNTERGESCHOSS: KALKSANDSTEINMAUERWERK MIT HOCHWERTIGEM MÖRTEL AUSFÜHREN (KN HC)		1.	27.01.2012	fw	
DECKENGLEITLAGER: KN-MAUERWERK SICHTBAR: 2 LAGEN PE-FOLIE BN-MAUERWERK VERPUTZT: 2 LAGEN PE-FOLIE AUF ZEMENTGLATTSTRICH BN-MAUERWERK NACHTRÄGLICH: 1 cm POLYSTYROL					
MAUERAUFLAGER: MAUERAUFLAGER SIND SAUBER MIT DACHPAPPE V 60 VON DER BETONDECKE ZU TRENNEN.					
SCHNITT A - A. SIEHE PLAN NR. 292.2/1110					
BEI MATERIALÜBERGÄNGEN SIND NETZEINLAGEN ZU PRÜFEN UND MIT DER BAUL. ABZUSPRECHEN.					
FENSTERHÖHEN AB OK. ROHER BRÜSTUNG BIS UK. ROHEM STURZ. TÜRHÖHEN AB OK. FERTIGER SCHWELLE BZW. AB OK. HÖHEREM FERTIGEN BODEN BIS UK. ROHEM STURZ.					
ALLE MASSE SIND ROHMASSE. FERTIGMASSE SIND BESONDERS VERMERKT. SÄMTLICHE MASSE SIND ZU KONTROLLIEREN BZW. AM BAU ZU NEHMEN. UNSTIMMIGKEITEN SIND DER BAULEITUNG SOFORT ZU MELDEN.					
ALLE RECHTE VORBEHALTEN. NACHDRUCK, FOTOGRAFISCHE U. ANDERE VERVIELFÄLTIGUNGEN, MIKROFILME, ÜBERSETZUNGEN VERWENDUNG AUF BILDSCHIRM UND DATENTRÄGERN SIND, AUCH AUSZUSCHLIESSEN. NUR MIT AUSDRÜCKLICHER SCHRIFTLICHER GENEHMIGUNG DER: BEE GENERALUNTERNEHMUNG AG IN 3510 KONOLFINGEN GESTATTET.					



BEE GENERALUNTERNEHMUNG AG	EMMENTALSTRASSE 11	3510 KONOLFINGEN	NR. 292.2/1116
ÜBERBAUUNG	SCHLOSSGUT II	3510 KONOLFINGEN	MST.: 150
Ansicht Nord-Westen und Süd-Westen			DAT.: 03.11.2011
BEE GENERALUNTERNEHMUNG AG			GEZ.: fw
www.bee-gu.ch info@bee-gu.ch			KONT.:
EMMENTALSTRASSE 11			GEPR.: A 0
TEL. 031 / 790 23 23 FAX. 031 / 790 23 20			TB: