


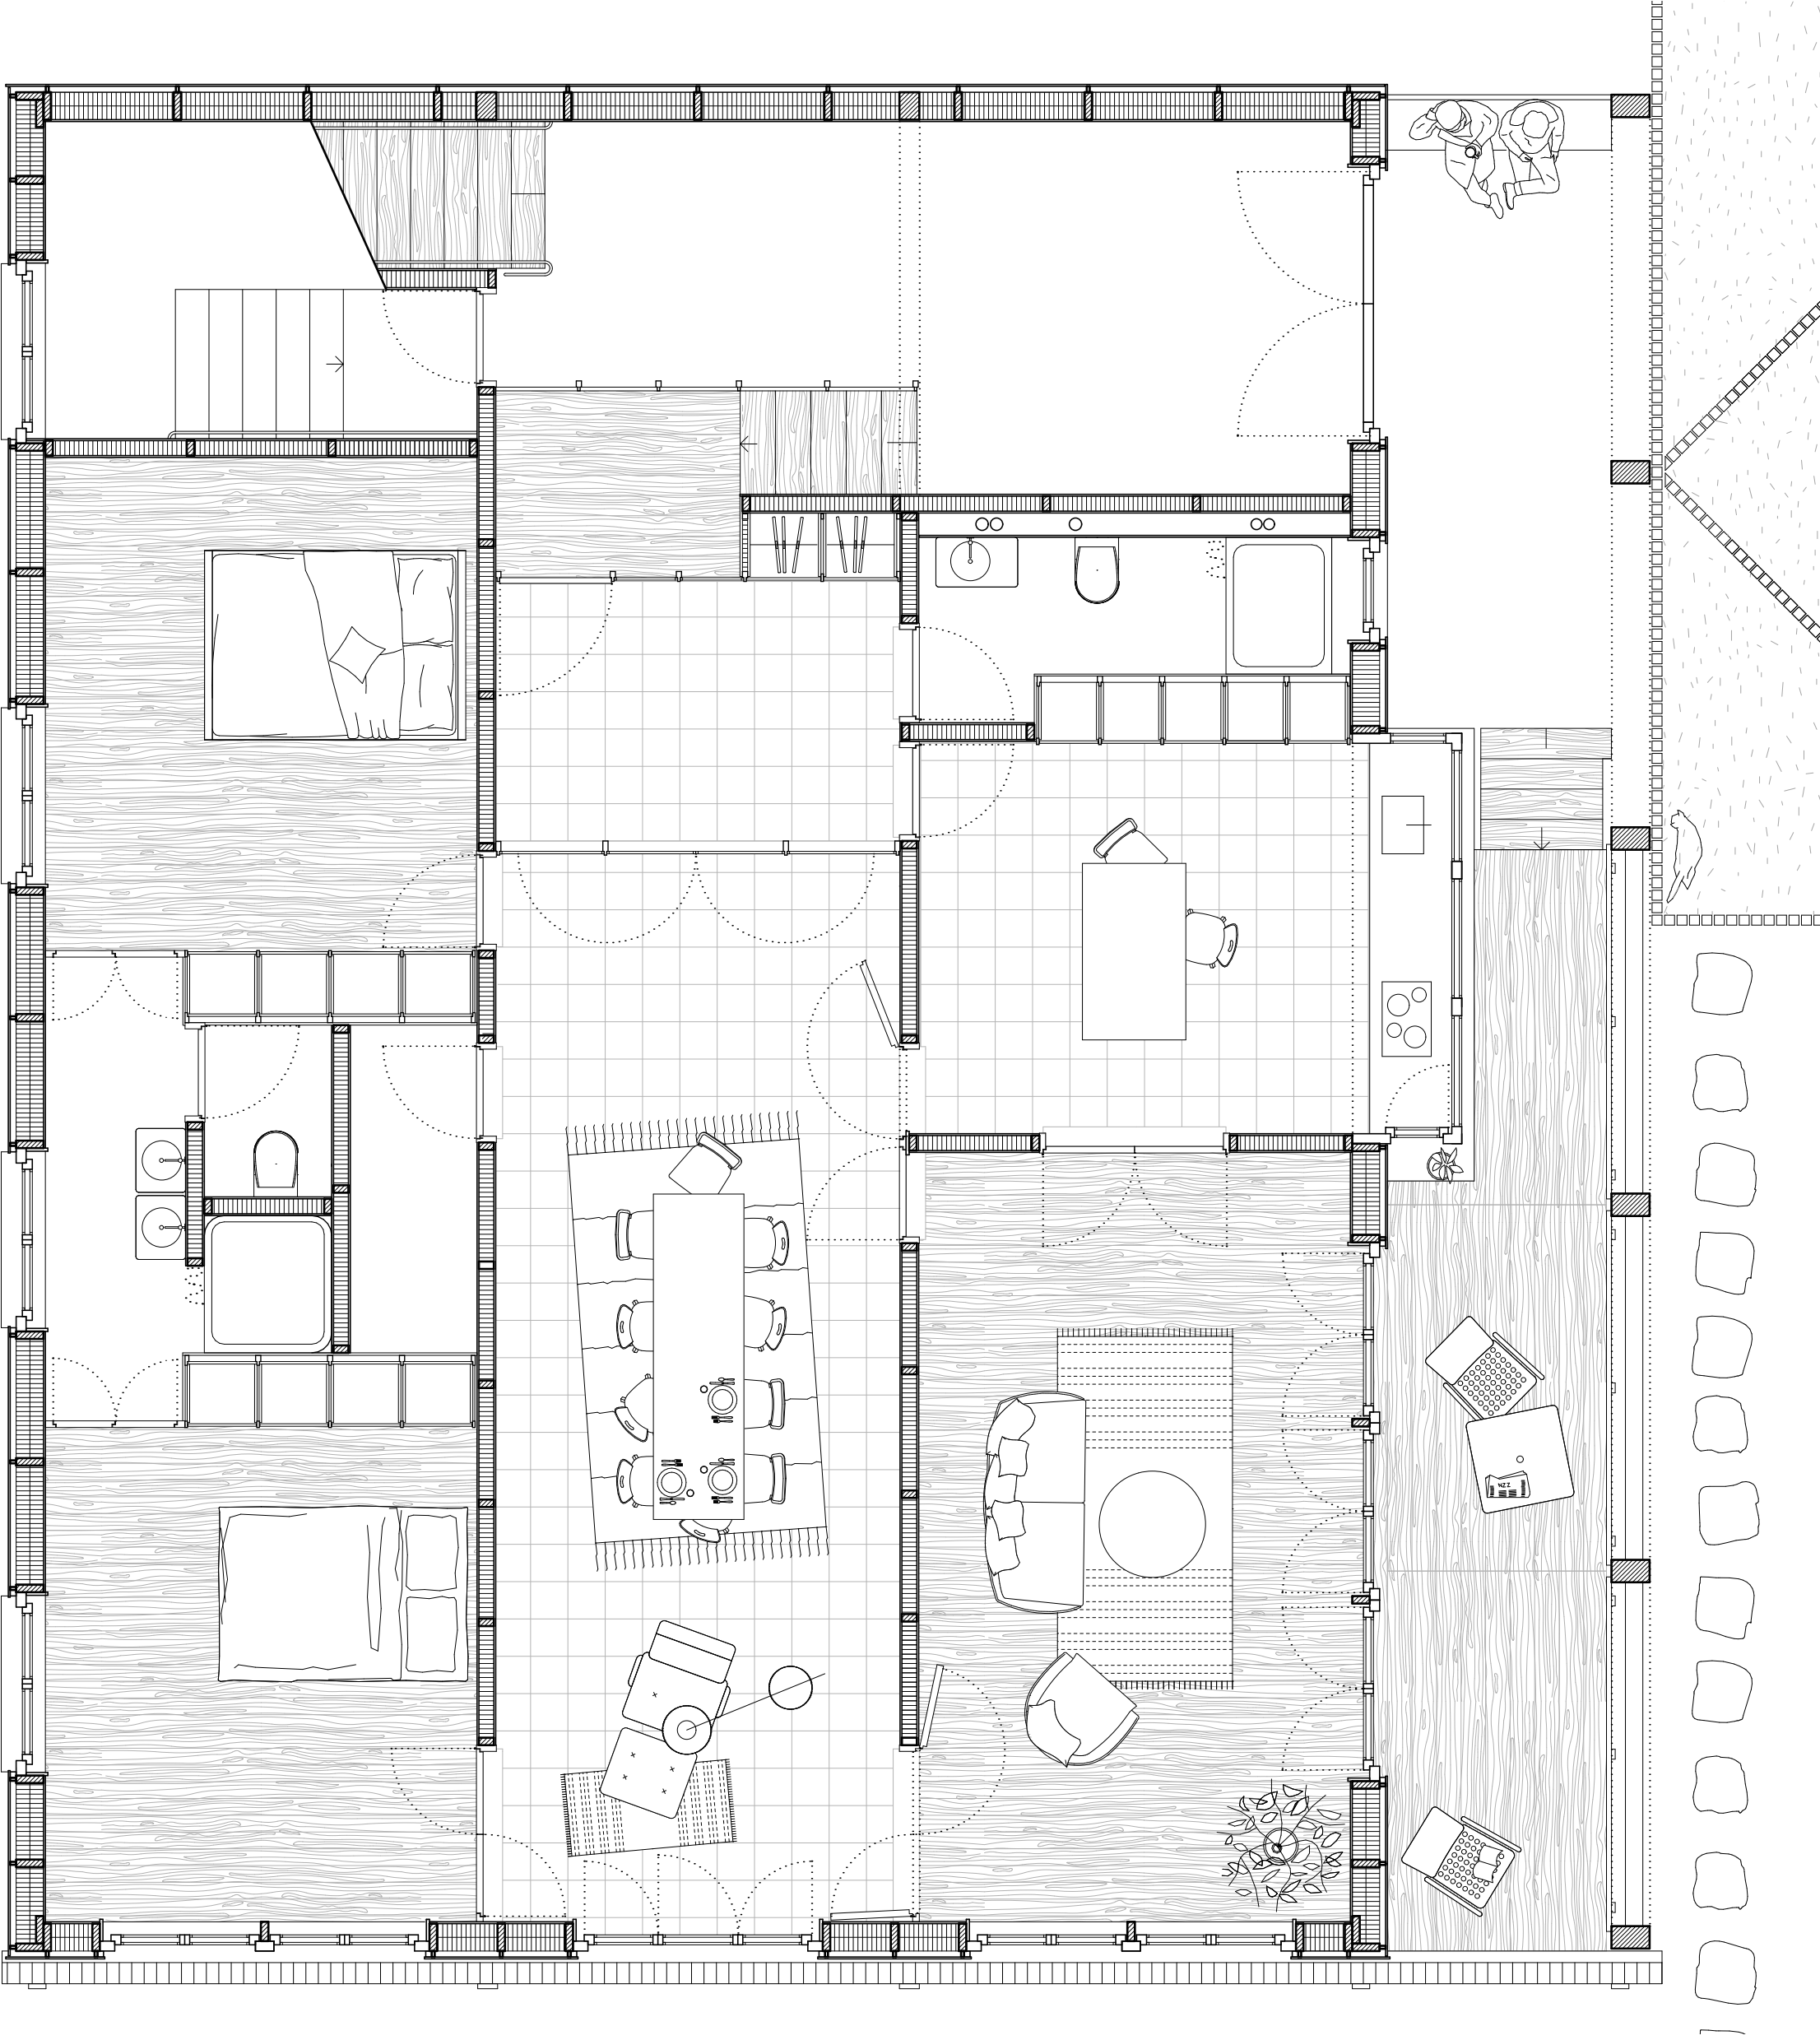

Wohngebäude Erdgeschoss

Freiheit im Knoten
Nico Mäder | MaThe CP FS20 | ZHAW | 05.06.2020

Grundriss Typologie

