


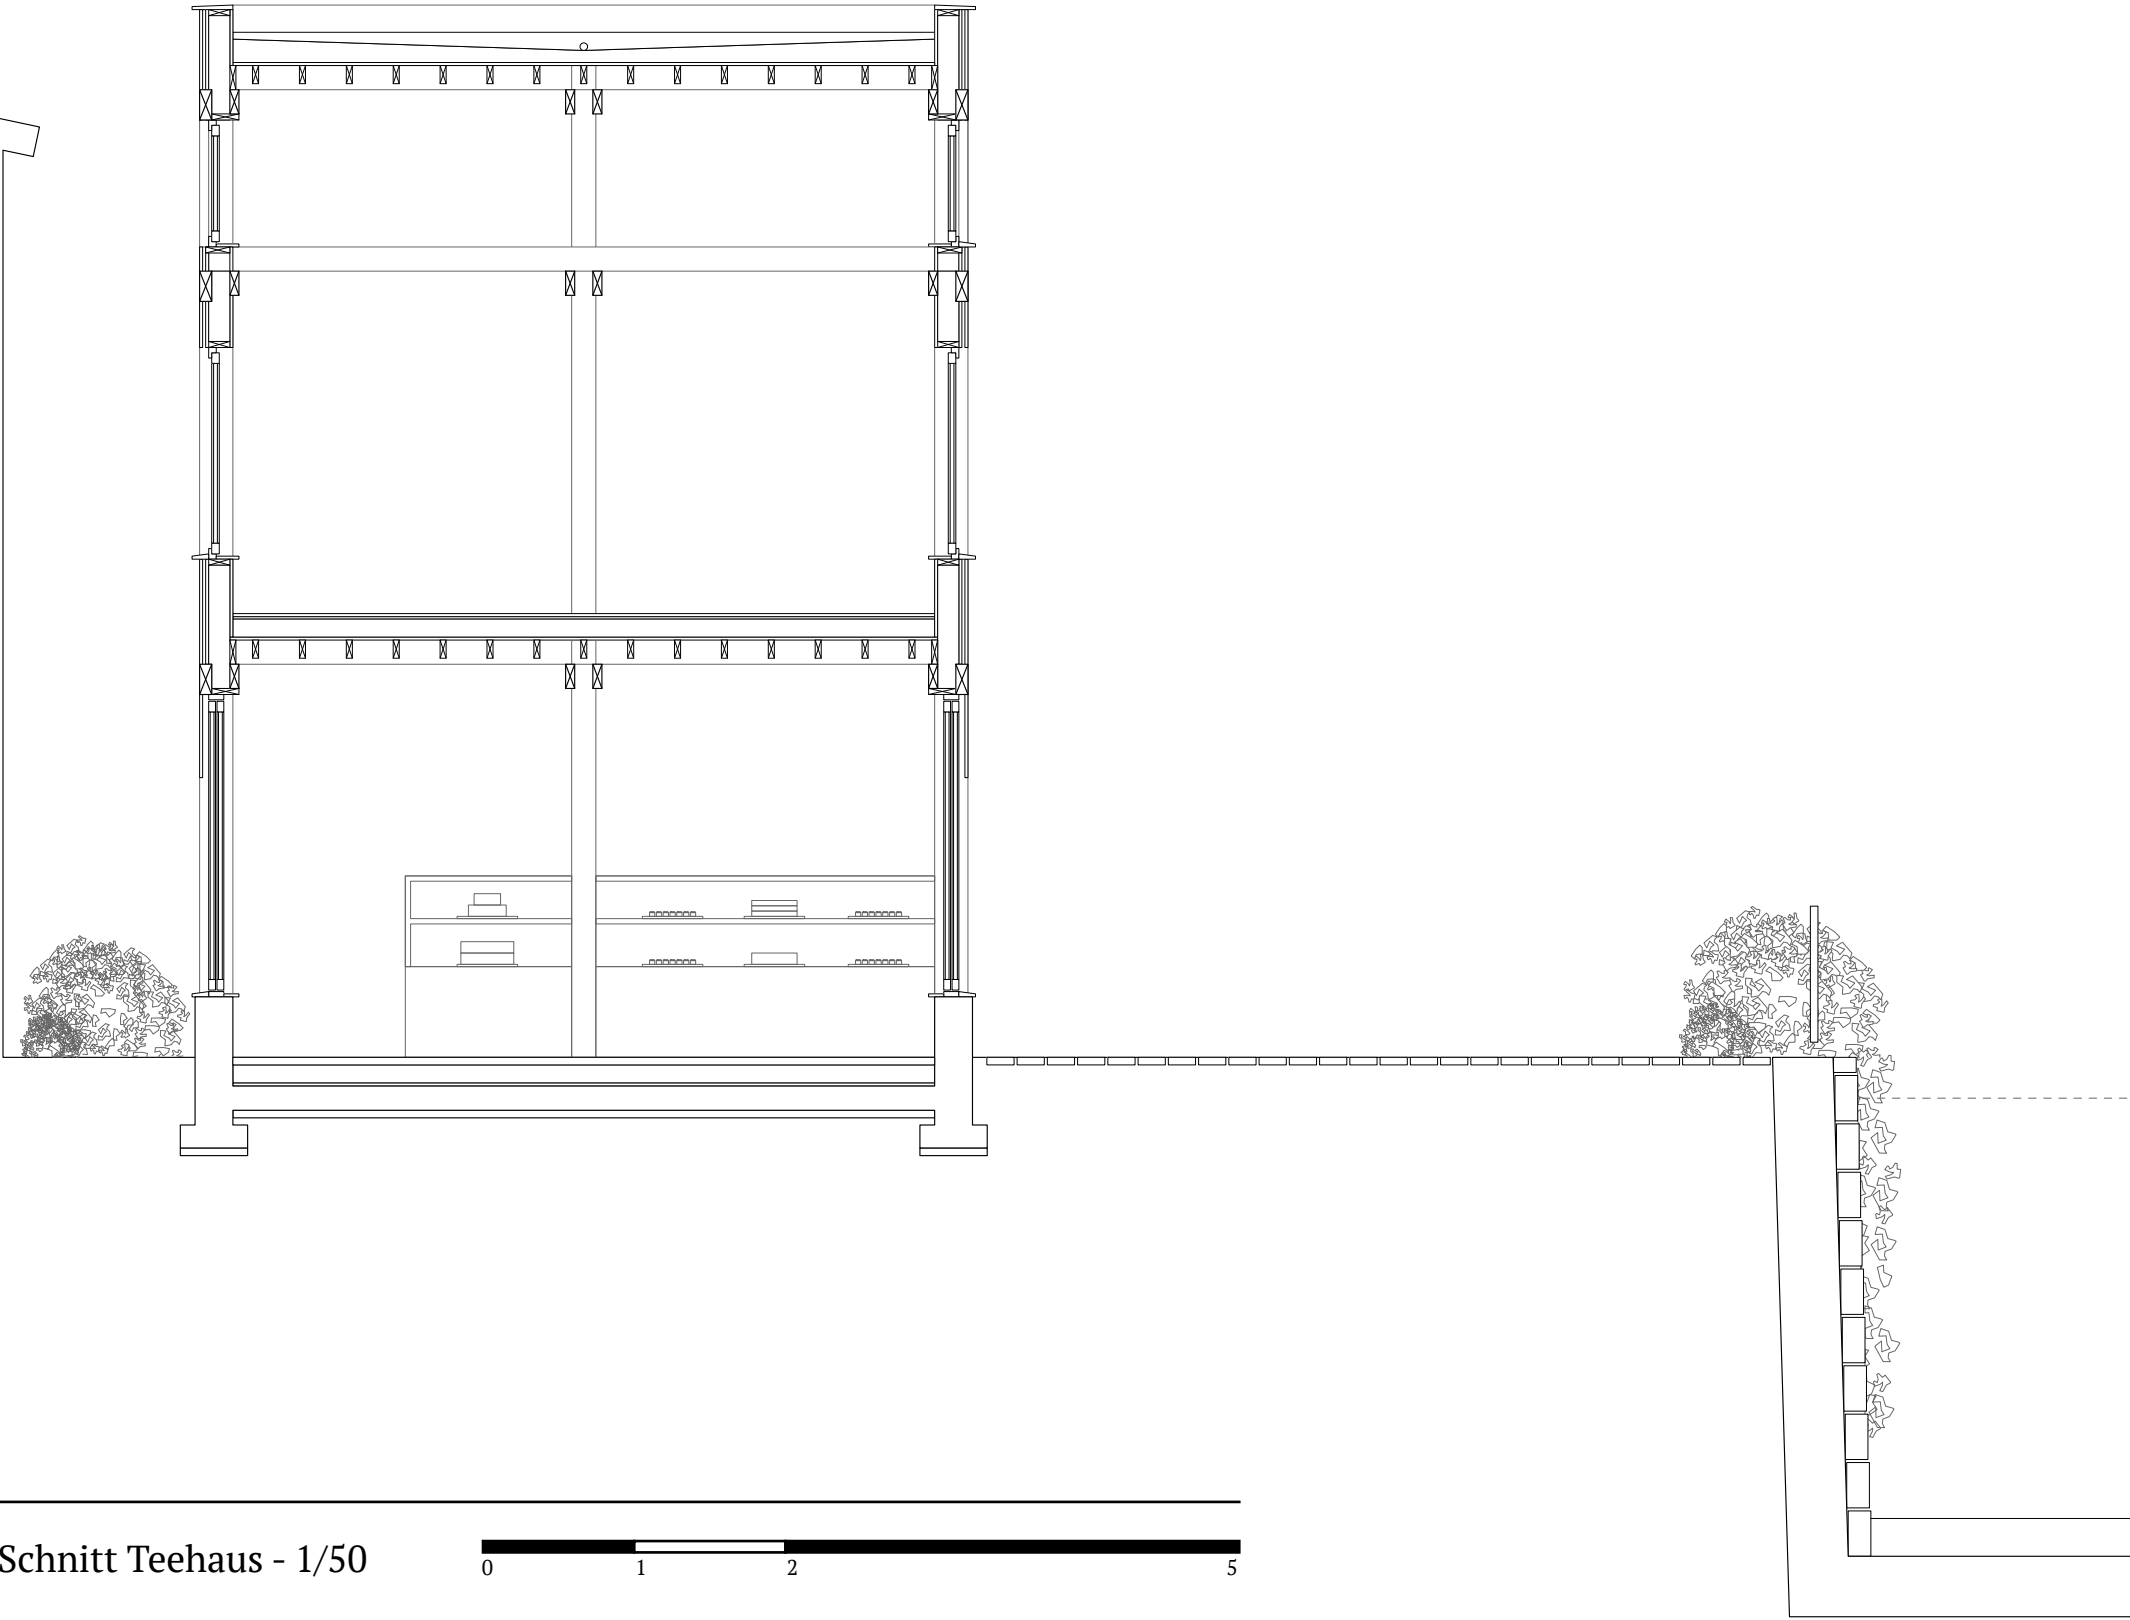

Schnitt Teehaus - 1/50

