


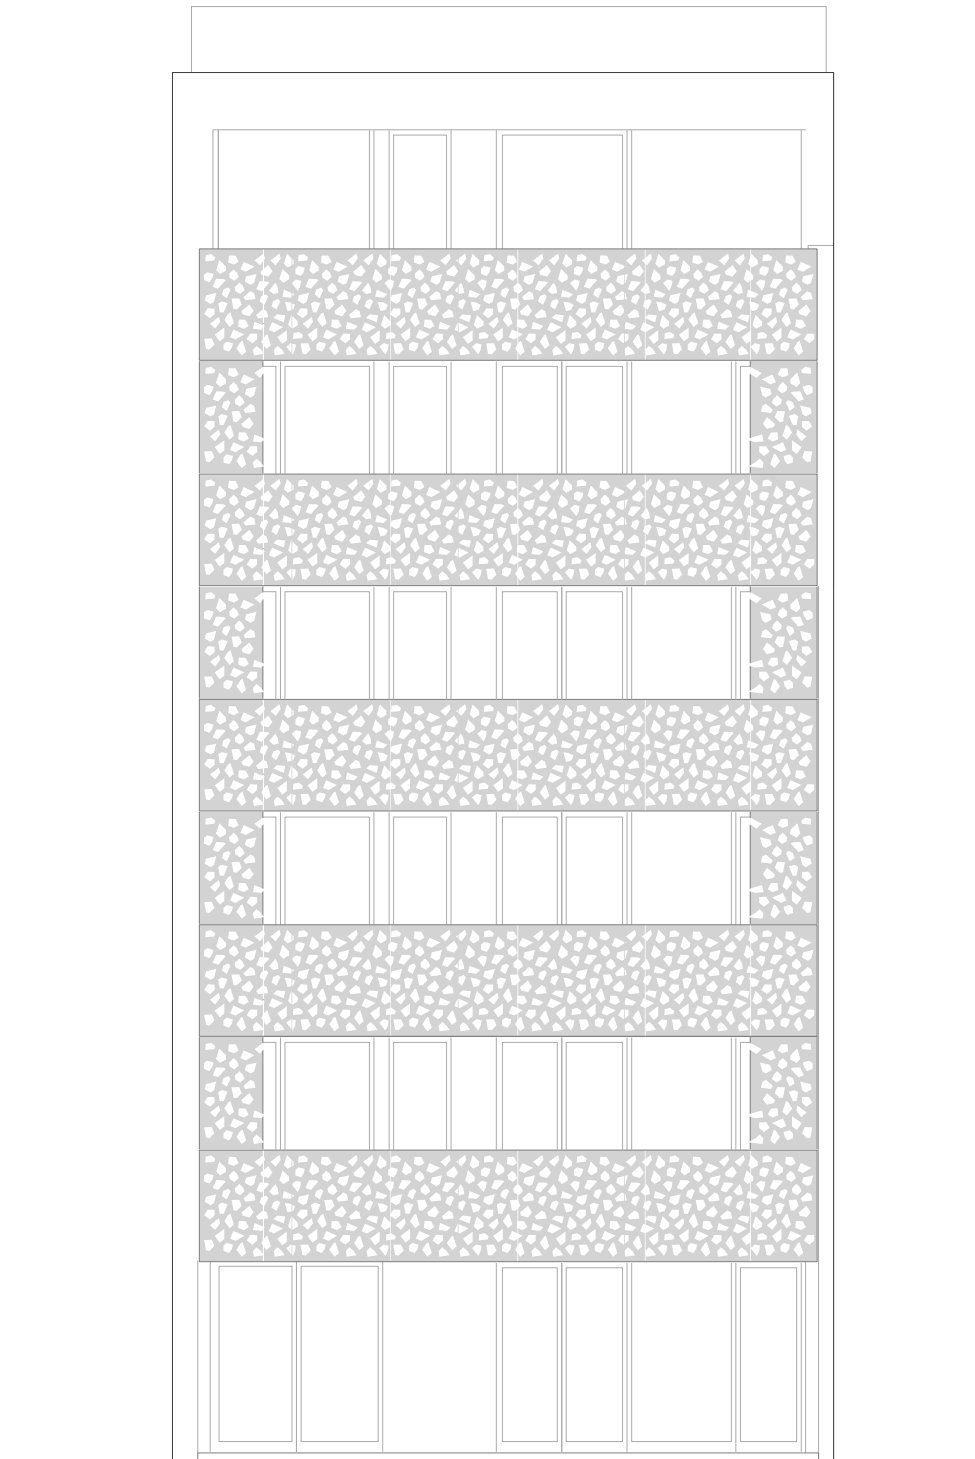

Fassade Süd
Burgfelderstrasse

0m 1m 3m 5m