



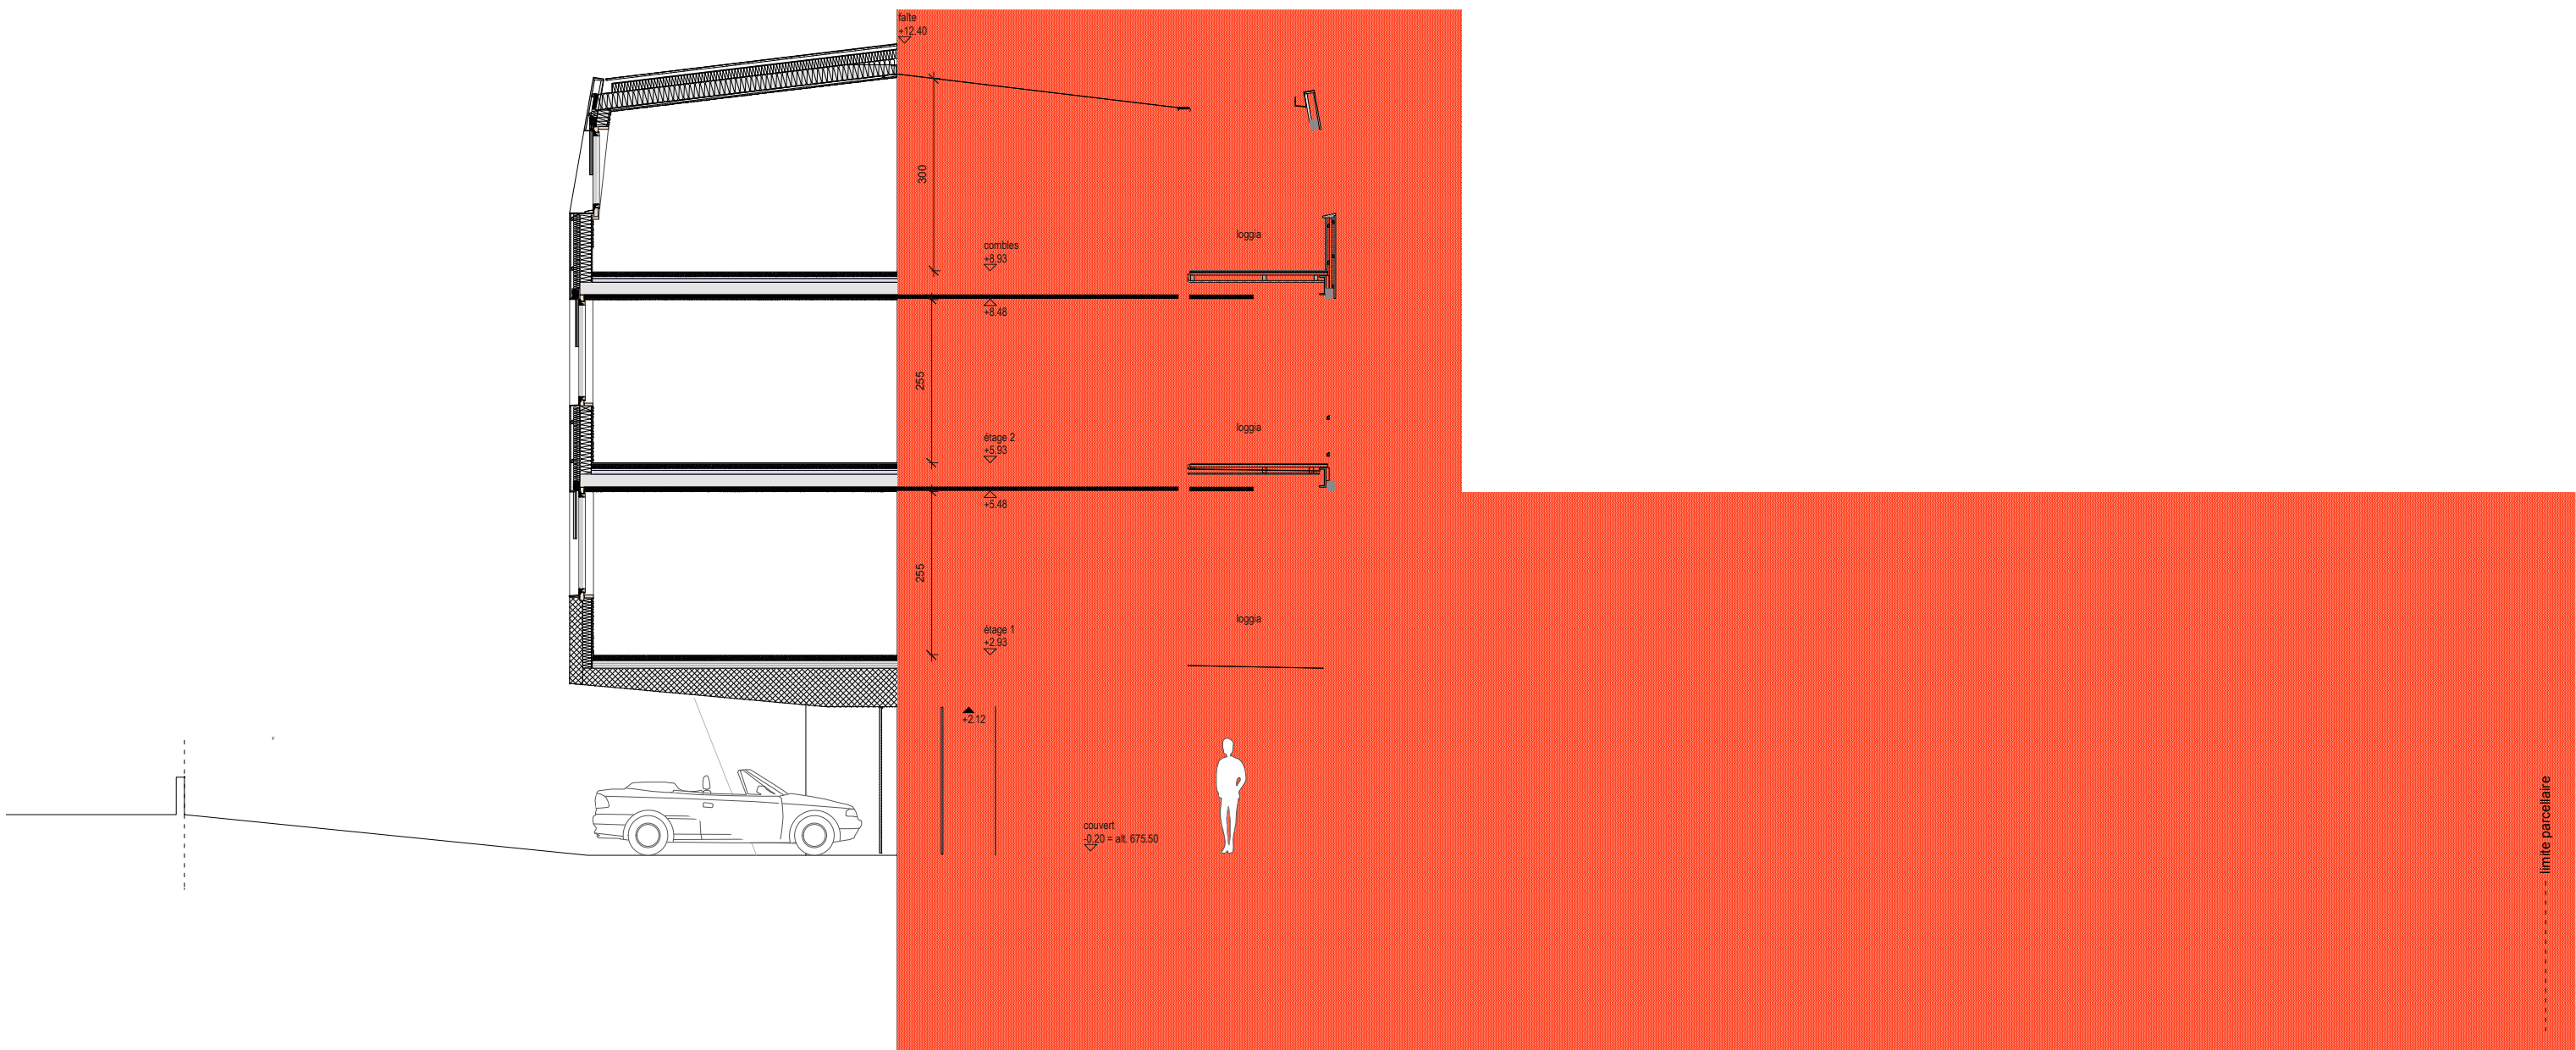

044 PDR - LES FAISANS

MAISON PLURIFAMILIALE - HUIT LOGEMENTS

Rte de la Poudrière 35 - Fribourg - parcelle 10015 - coupe transversale à la route

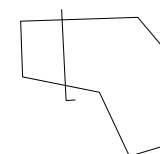

• Delphine Ding en collaboration
avec Raphaël Hilan
Arch. epfl _Poudrière 35 - 1700 Fribourg
info@delphineding.ch