


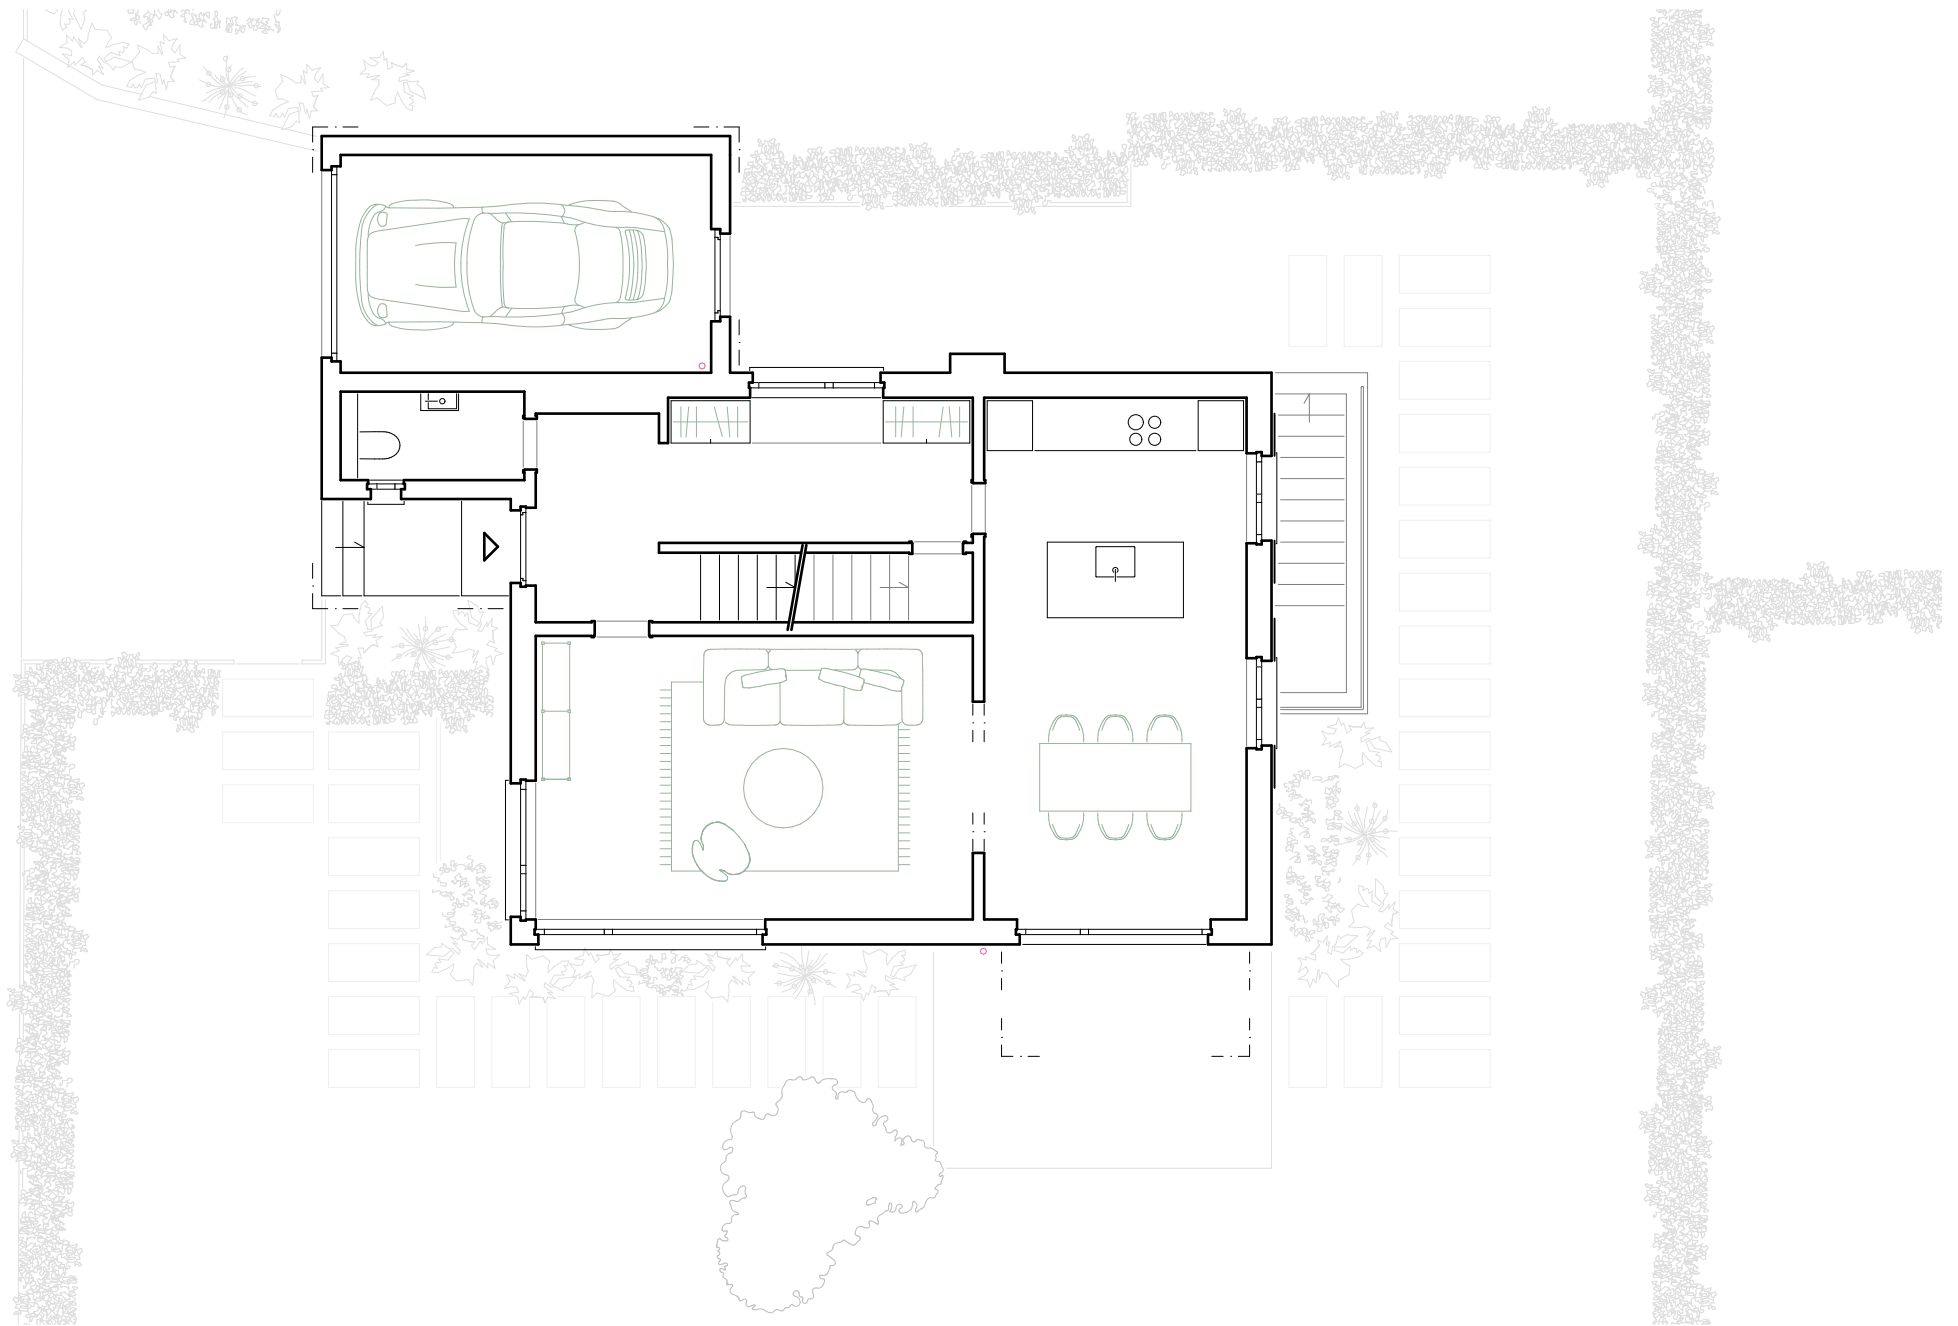

ARCHITEKTEN

WEDU

ERDGESCHOSS

1:100



0 0.5 1.0 2.0 m

Aufstockung
Einfamilienhaus
Wettingen