


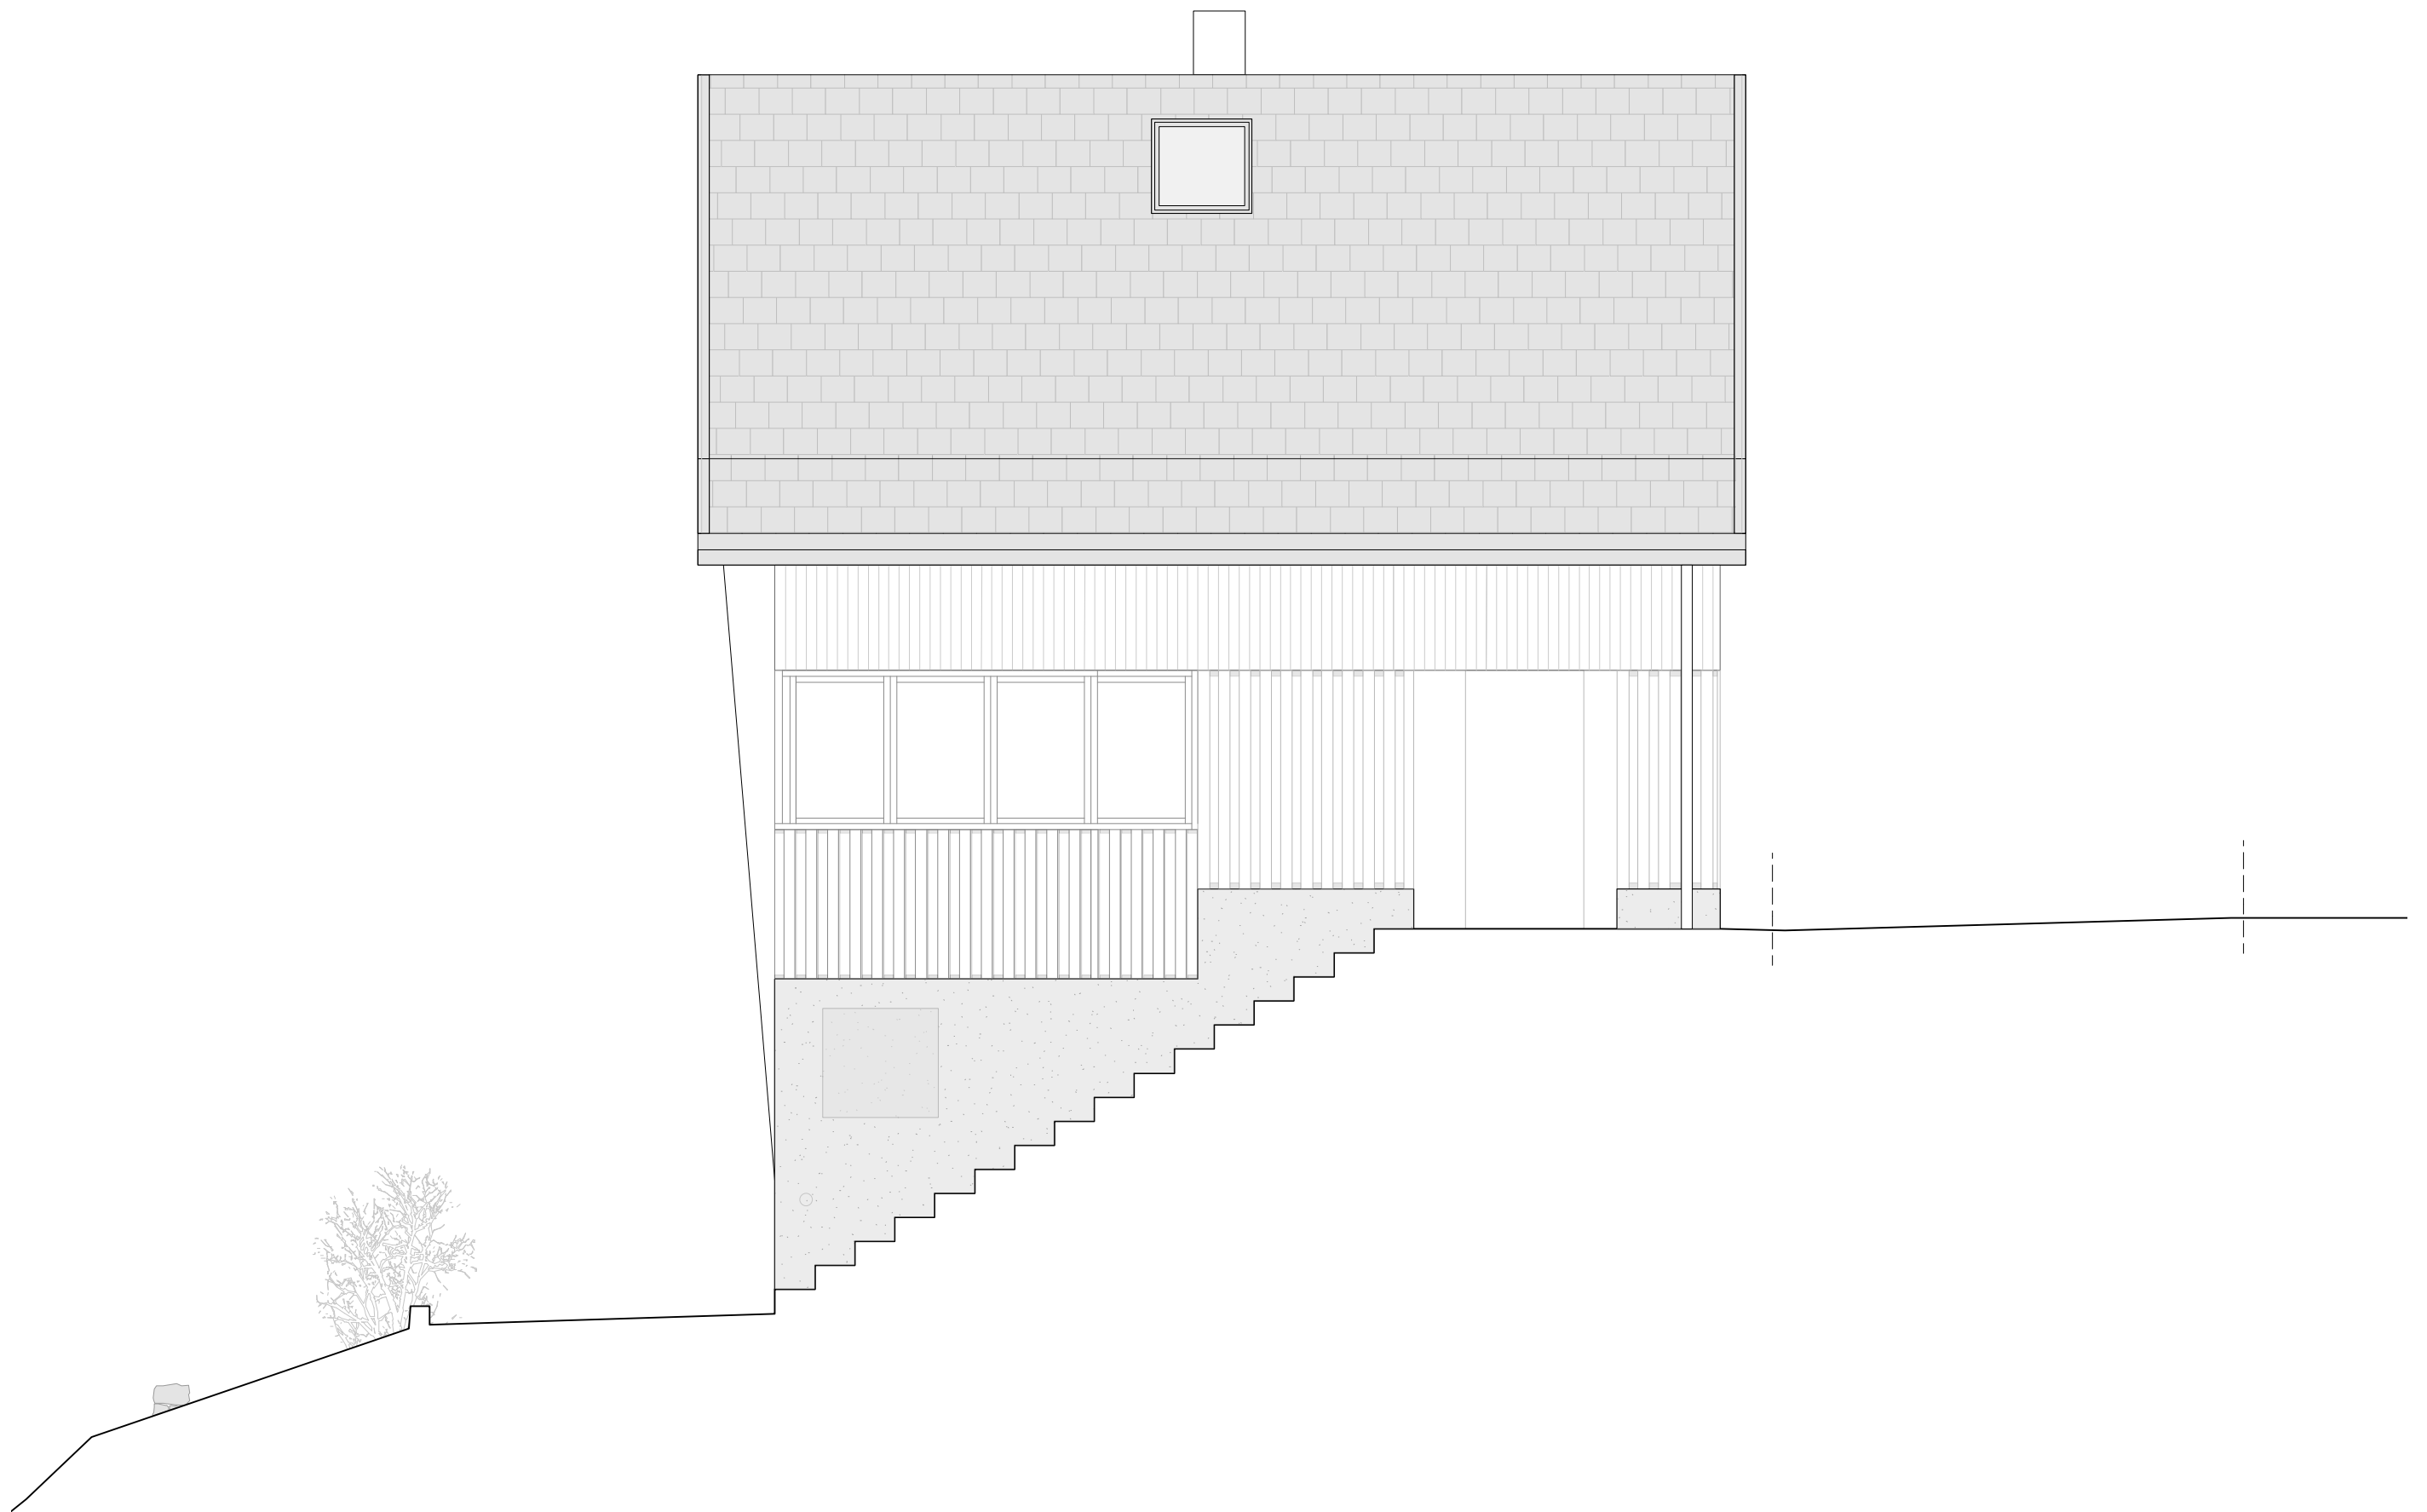

Ostfassade MST 1:50

