


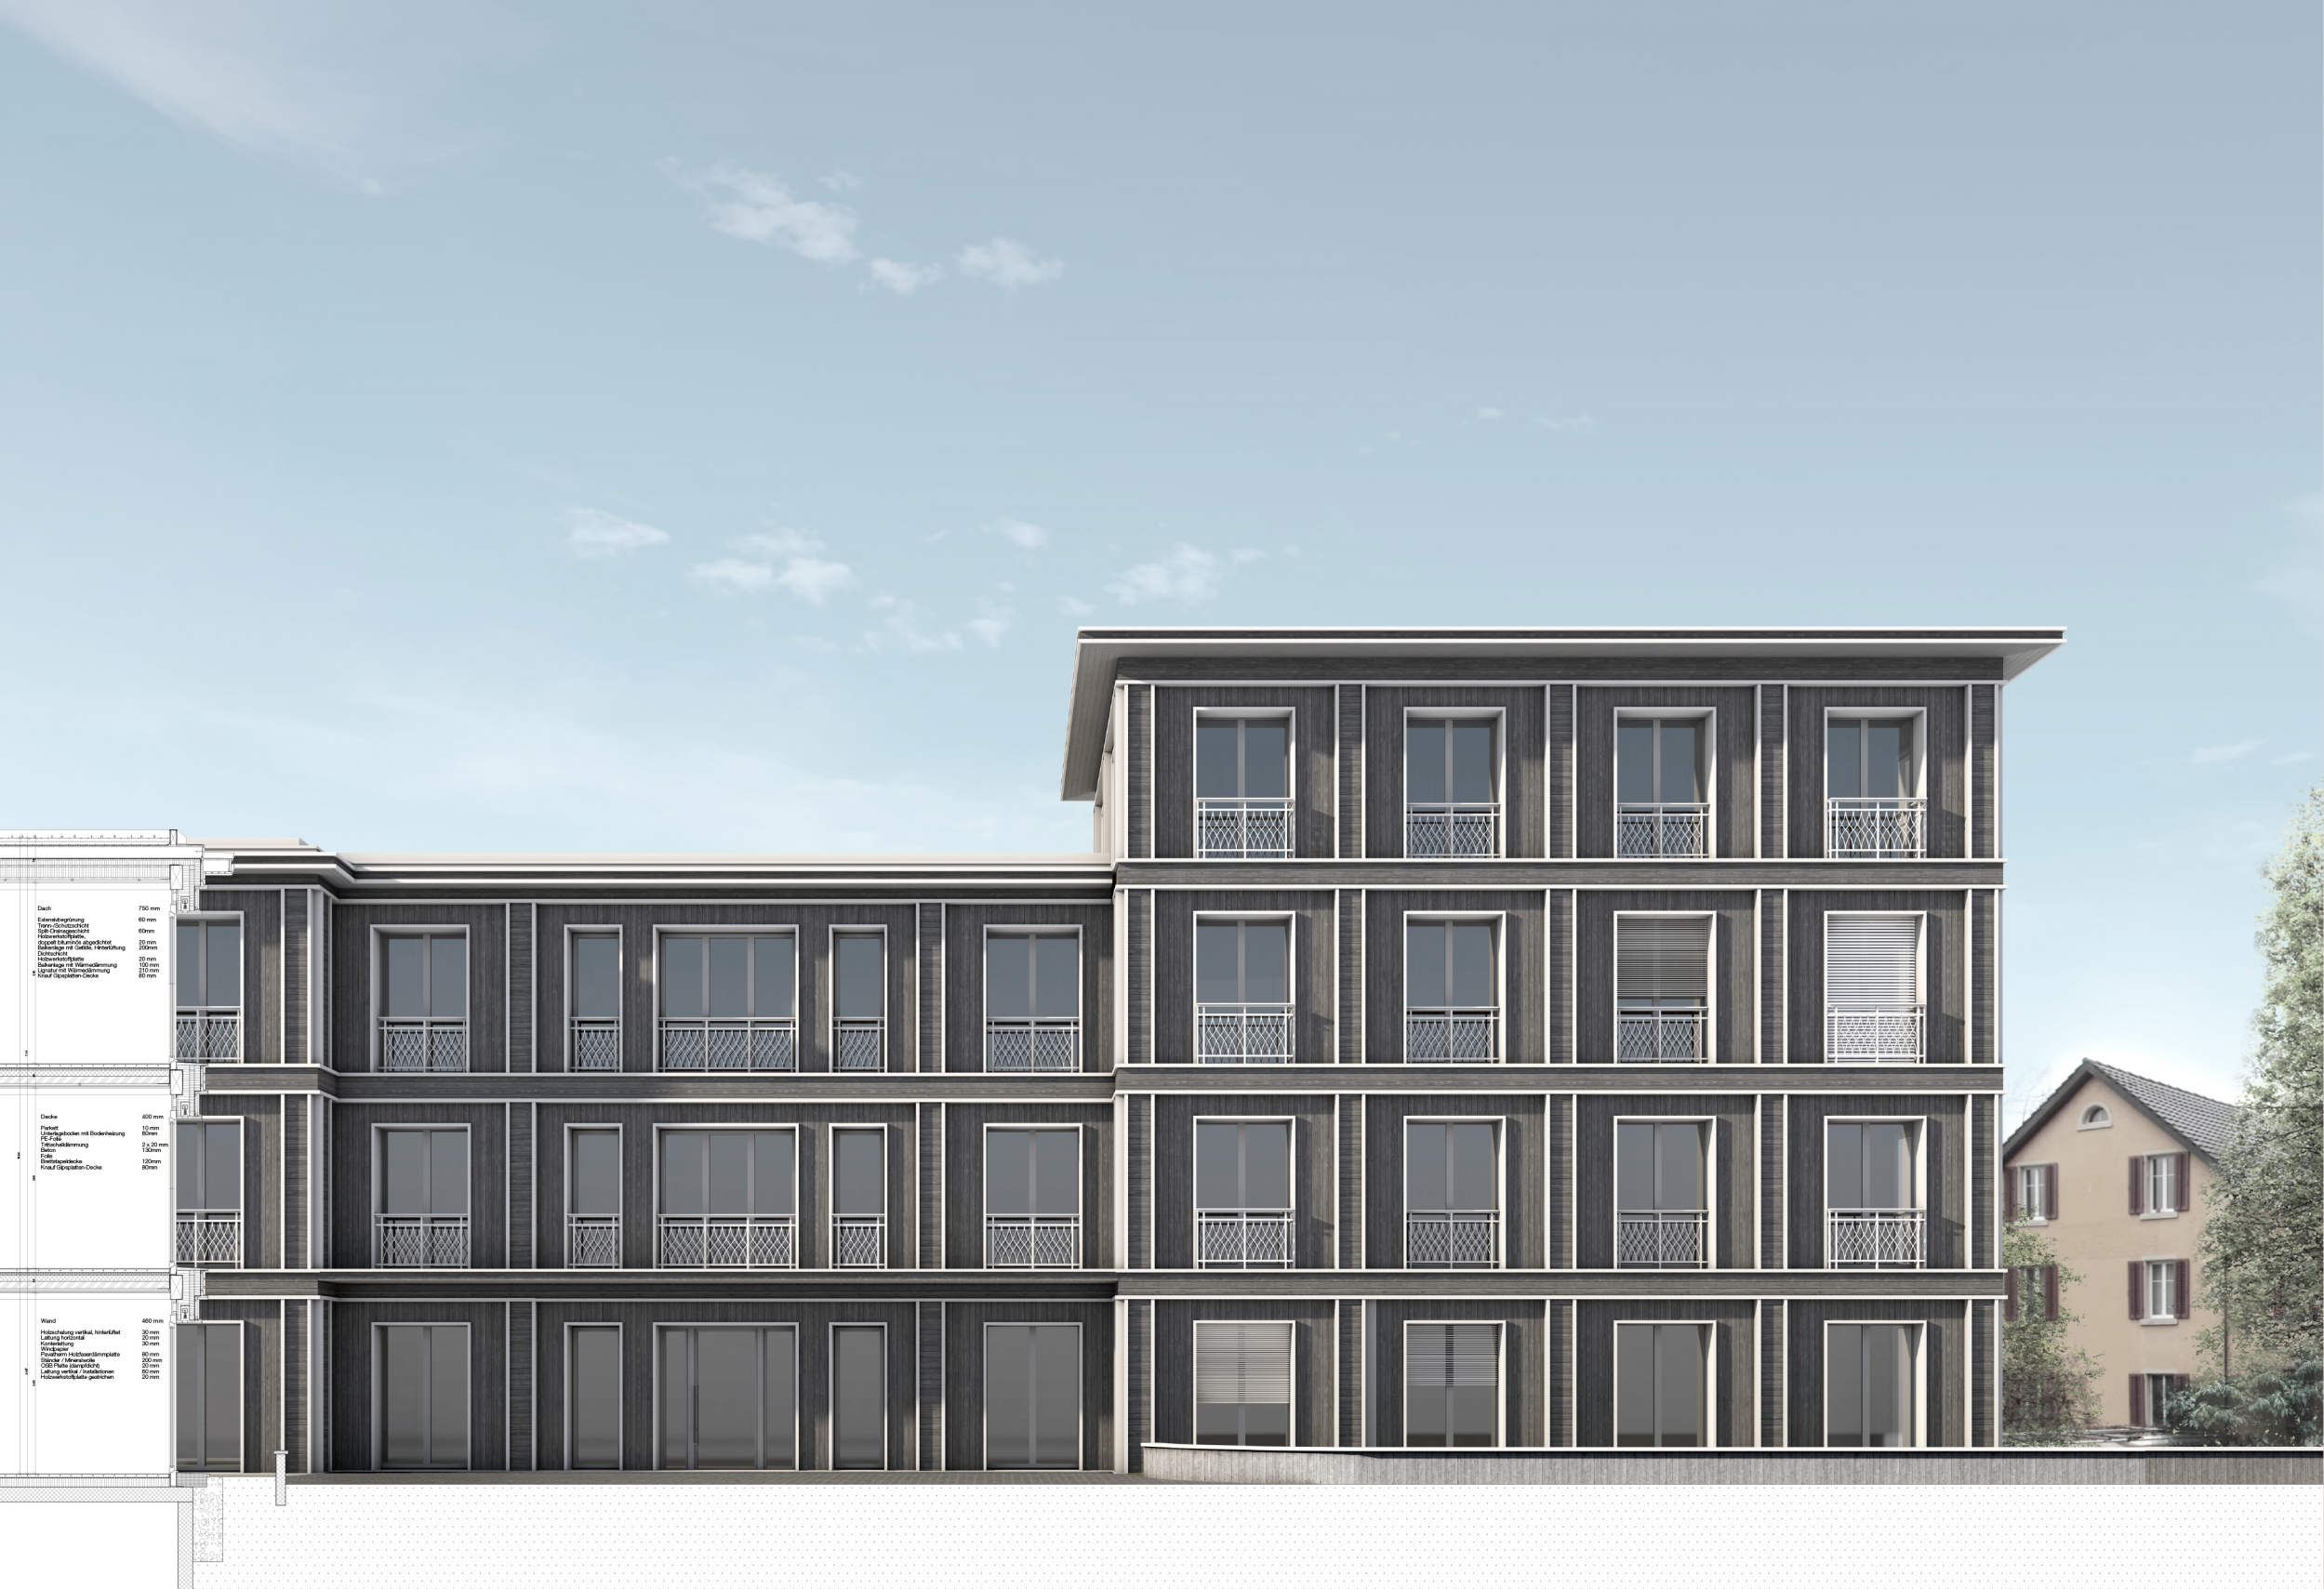

Dach 750 mm
Eisenblechdeckung 60 mm
Trennschicht 40 mm
Isolierung 40 mm
Holzvertikalschicht 20 mm
Balkenlage und Gefälle, Verankerung 200 mm
Dachstuhl 20 mm
Dachstuhl 150 mm
4. Stock mit Wärmeleitung 20 mm
Kanal-Übergangsdecke 80 mm

Decke 400 mm
Parkett 30 mm
Übergangsdecken mit Bodenbelag 60 mm
Trennschicht 2 x 20 mm
Isolierung 100 mm
Füllung 130 mm
Kanal-Übergangsdecke 80 mm

Wand 400 mm
Holzschalung vertikal, hinterlüftet 30 mm
Lattung horizontal 20 mm
Isolierung 20 mm
Holzschalung 20 mm
Porenbeton-Halbbohlelemente 80 mm
200 mm Außenwand 200 mm
Lattung vertikal, hinterlüftet 20 mm
Holzvertikalschicht 20 mm