



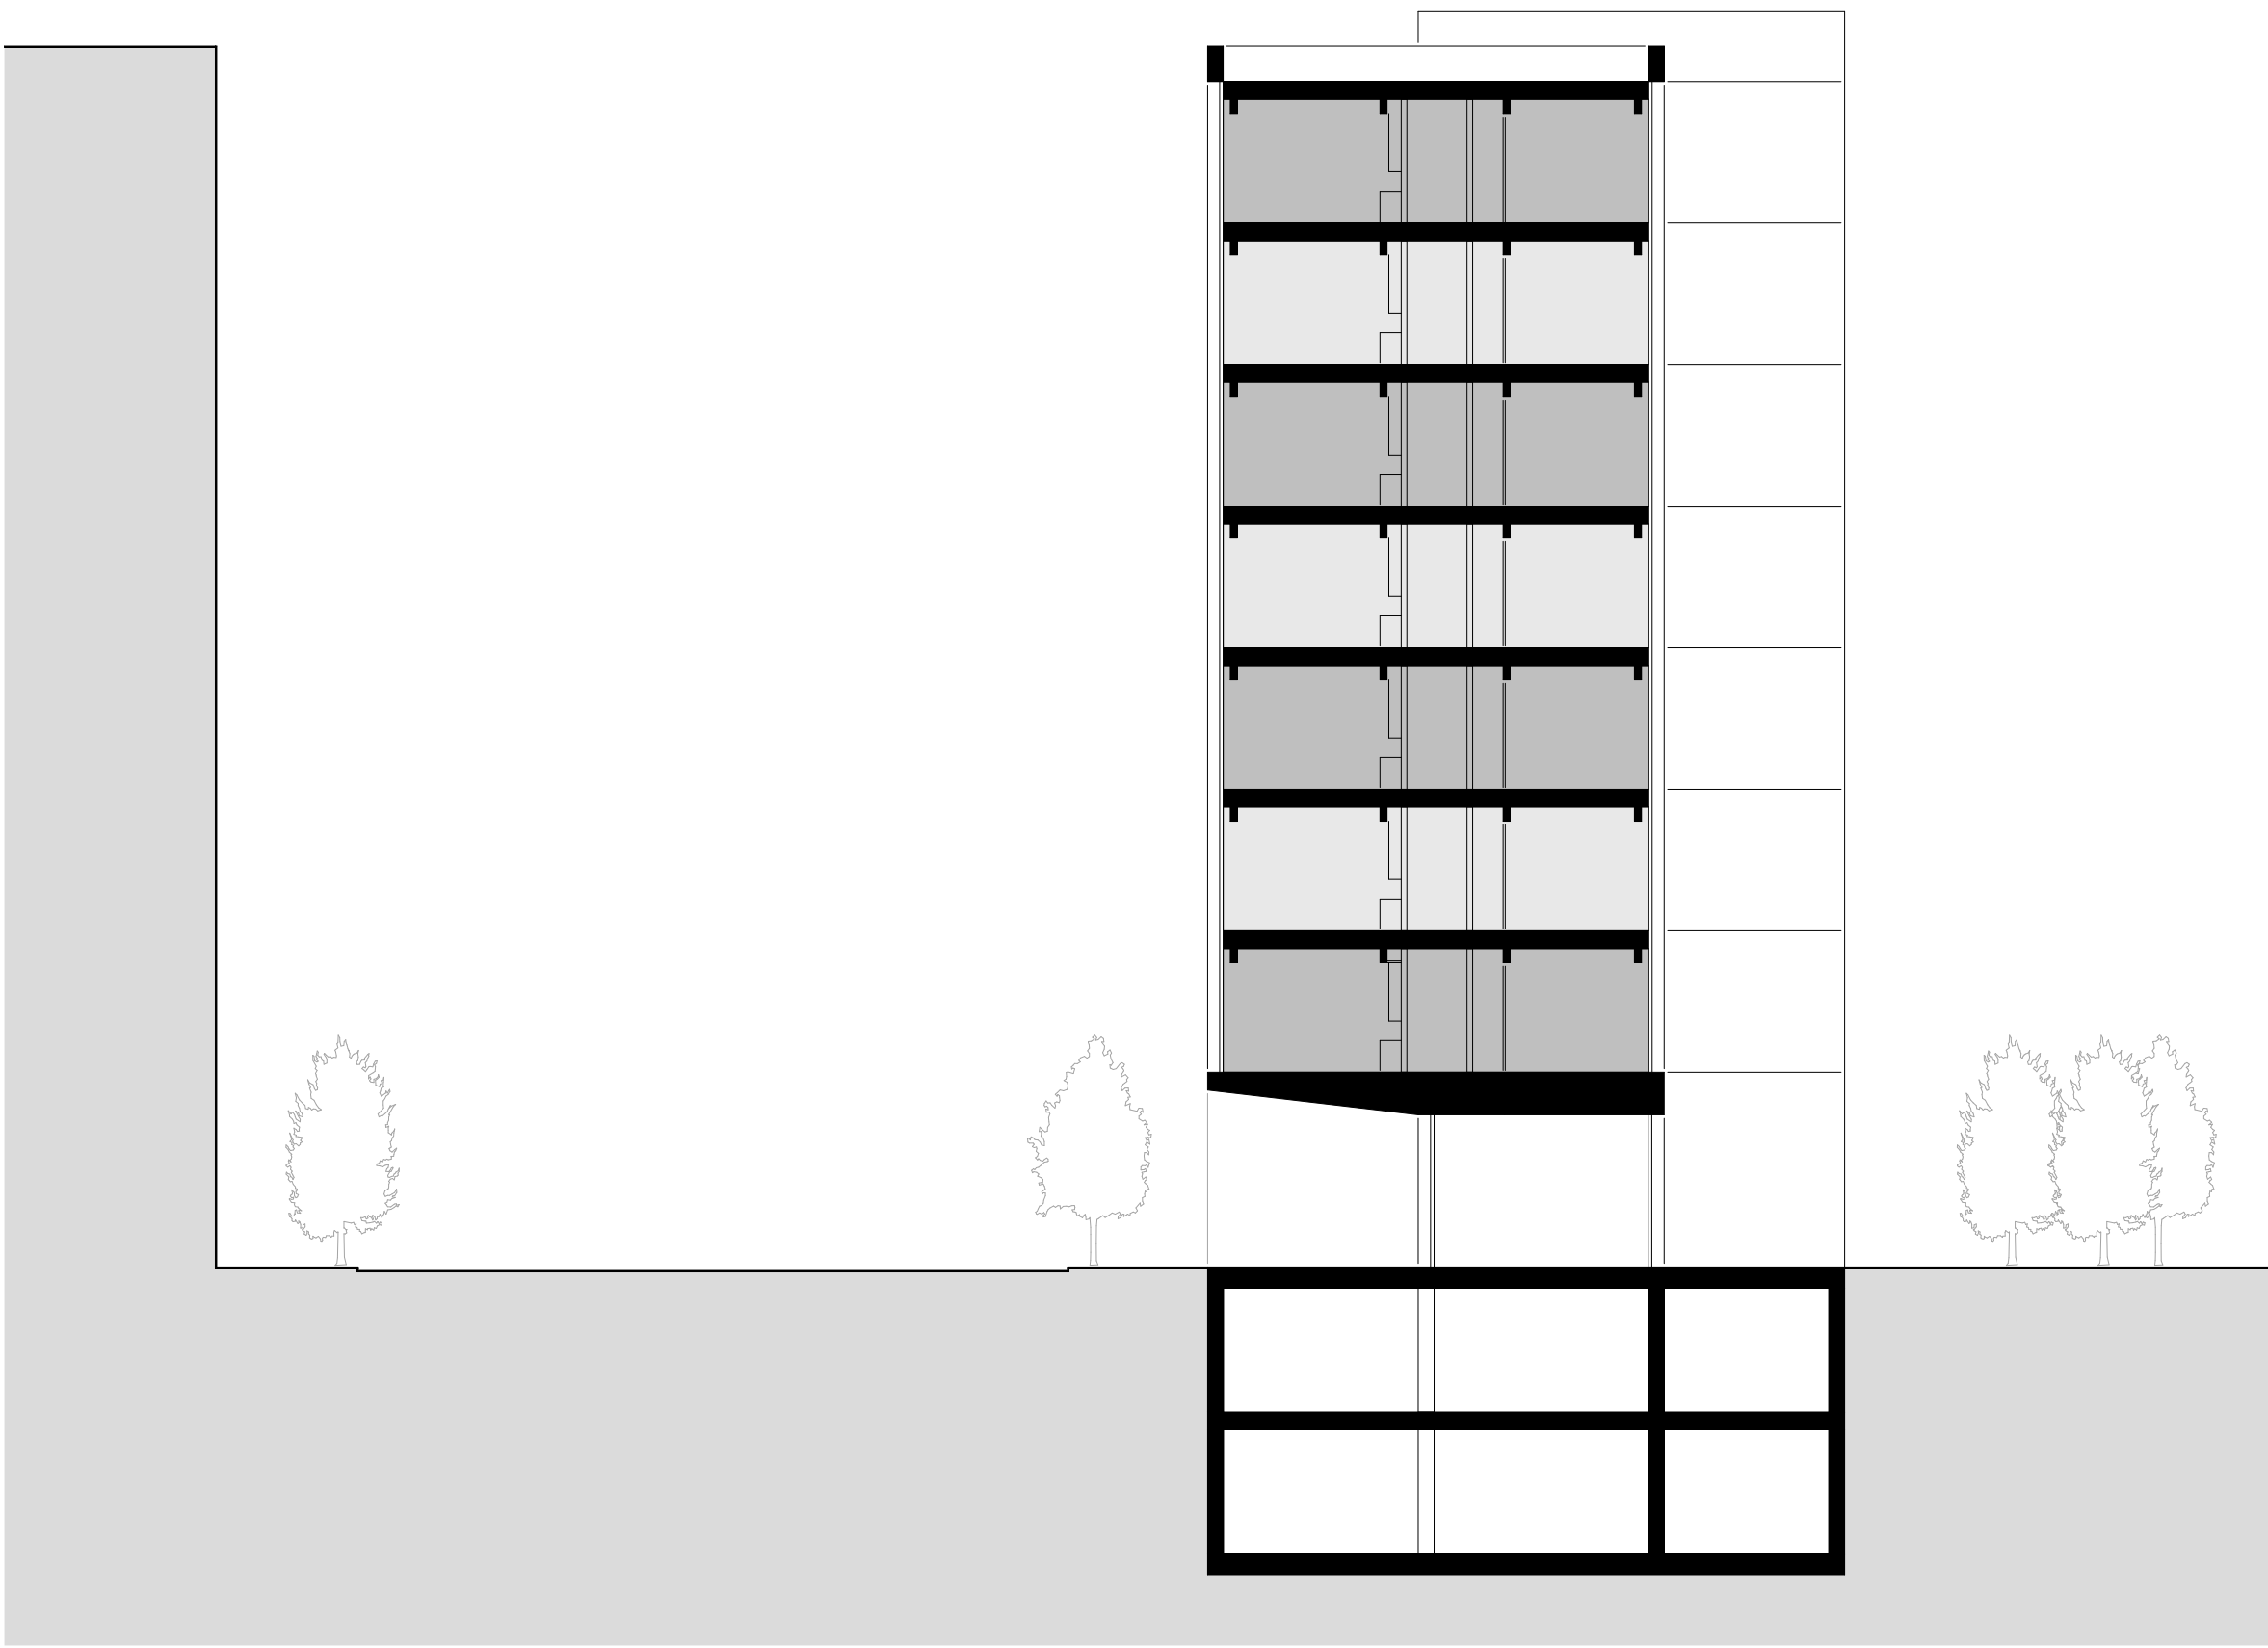

Querschnitt mit Strassenraum 1:200

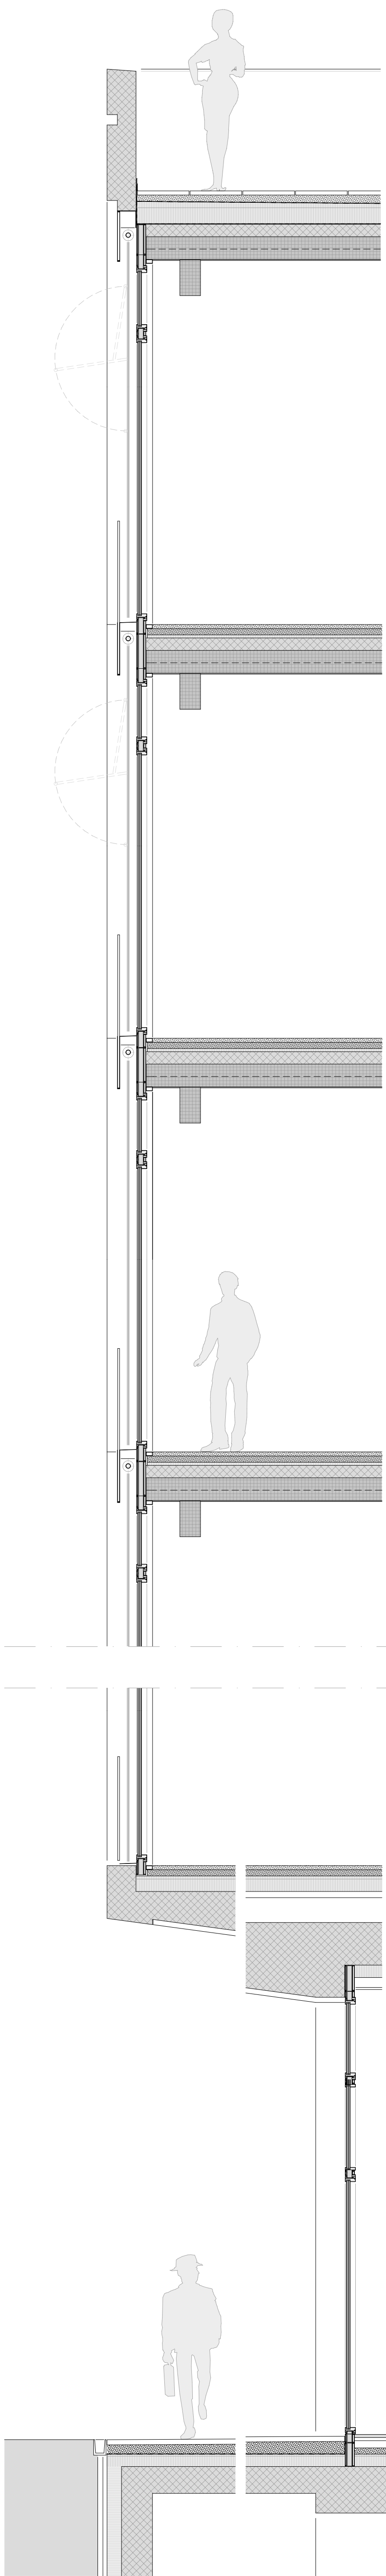

Fassadenanschnitt 1:30



Fassadenanschnitt 1:30