


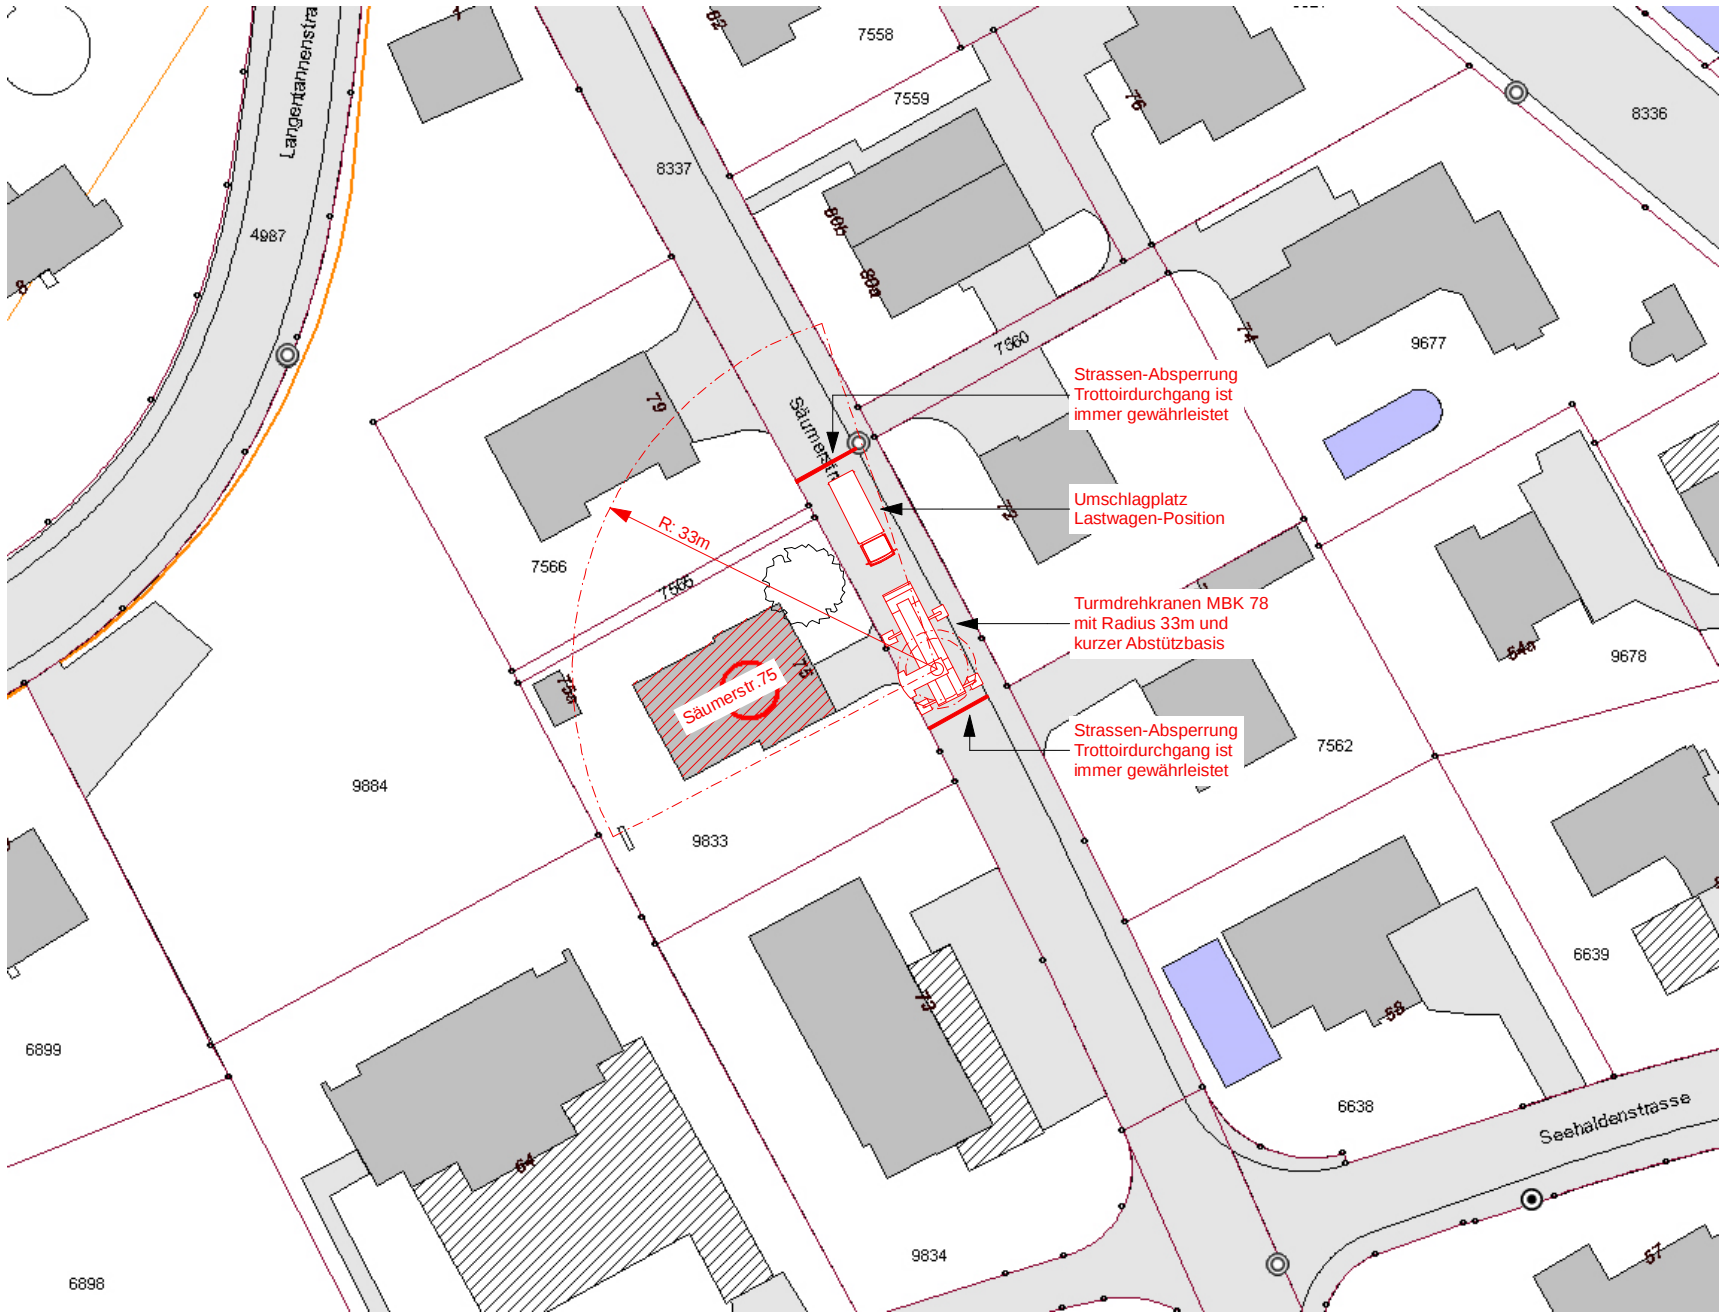

Korr. Index Informationen zu Kranen gemäss Telefon mit Peter Schönenberger vom 29.01.2013

A		

 WETHLI Architekten ETH SIA FSAI Rotfarbweg 2, CH-8803 Rüschlikon tel 044 772 83 03, fax 044 772 83 90 www.wethli.com, info@wethli.com	Objekt	Bauherrschaft	PLNr.
	Aufstockung	Annina Rodigari Wethli	PLGr.
	Säumerstrasse 75	Thomas Wethli	Dat.
	8800 Thalwil	Säumerstrasse 75	Gez.
		8800 Thalwil	Rev.
Position Turmdrehkranen			1 : 500
Situationsplan mit der Position des Turmdrehkrans			