

BAUOBJEKT	NEUB.&SAN. HOCHB. SPORTANLAGE MEIERWIESEN, RAPPERSWILERSTR. 63, 8620 WETZIKON		
BAUHERR	STADT WETZIKON ABTEILUNG SPORT + JUGEND, RAPPERSWILERSTRASSE 63, 8620 WETZIKON		
BAUVERGABE		DAT. 10.11.2011	
FASSADEN/SCHNITTE MZG&TRIBÜNE		MST. 1 : 100	BAU 771A
SRT ARCHITEKTEN AG	GEZ. AR	PLAN	122
	ZÜRICHBERGSTRASSE 98	FG SW	REV. 2
	8044 ZÜRICH	GR 147/80	
	TELEFON 043 248 85 85 FAX 043 248 85 86	REV.	
E-MAIL: info@srt-architekten.ch		GR.	
EXEMPLAR FÜR		AUSGABE	ENTFAHND
1	ANPASSUNGEN AN AUSFÜHRUNGSPLÄNE		14.03.13 PH SW
2	SCHLUSSEVISION		03.10.13 LB SW
3			
4			

± 0.00 = 533.43 M.Ü.M.


NEU ABBRUCH BESTEHEND

ORT, DATUM


DIE BAUHERRSCHAFT

DER ARCHITEKT


SRT ARCHITEKTEN AG

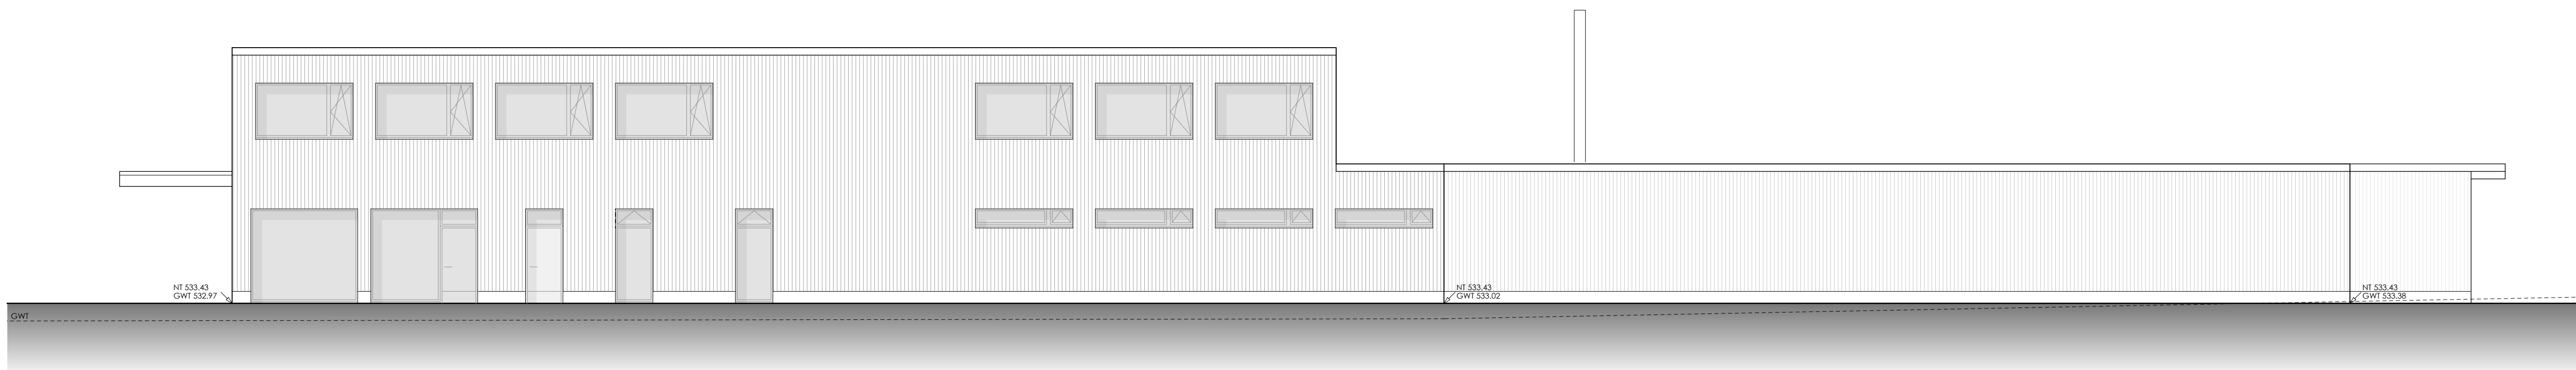


SÜD - WEST FASSADE

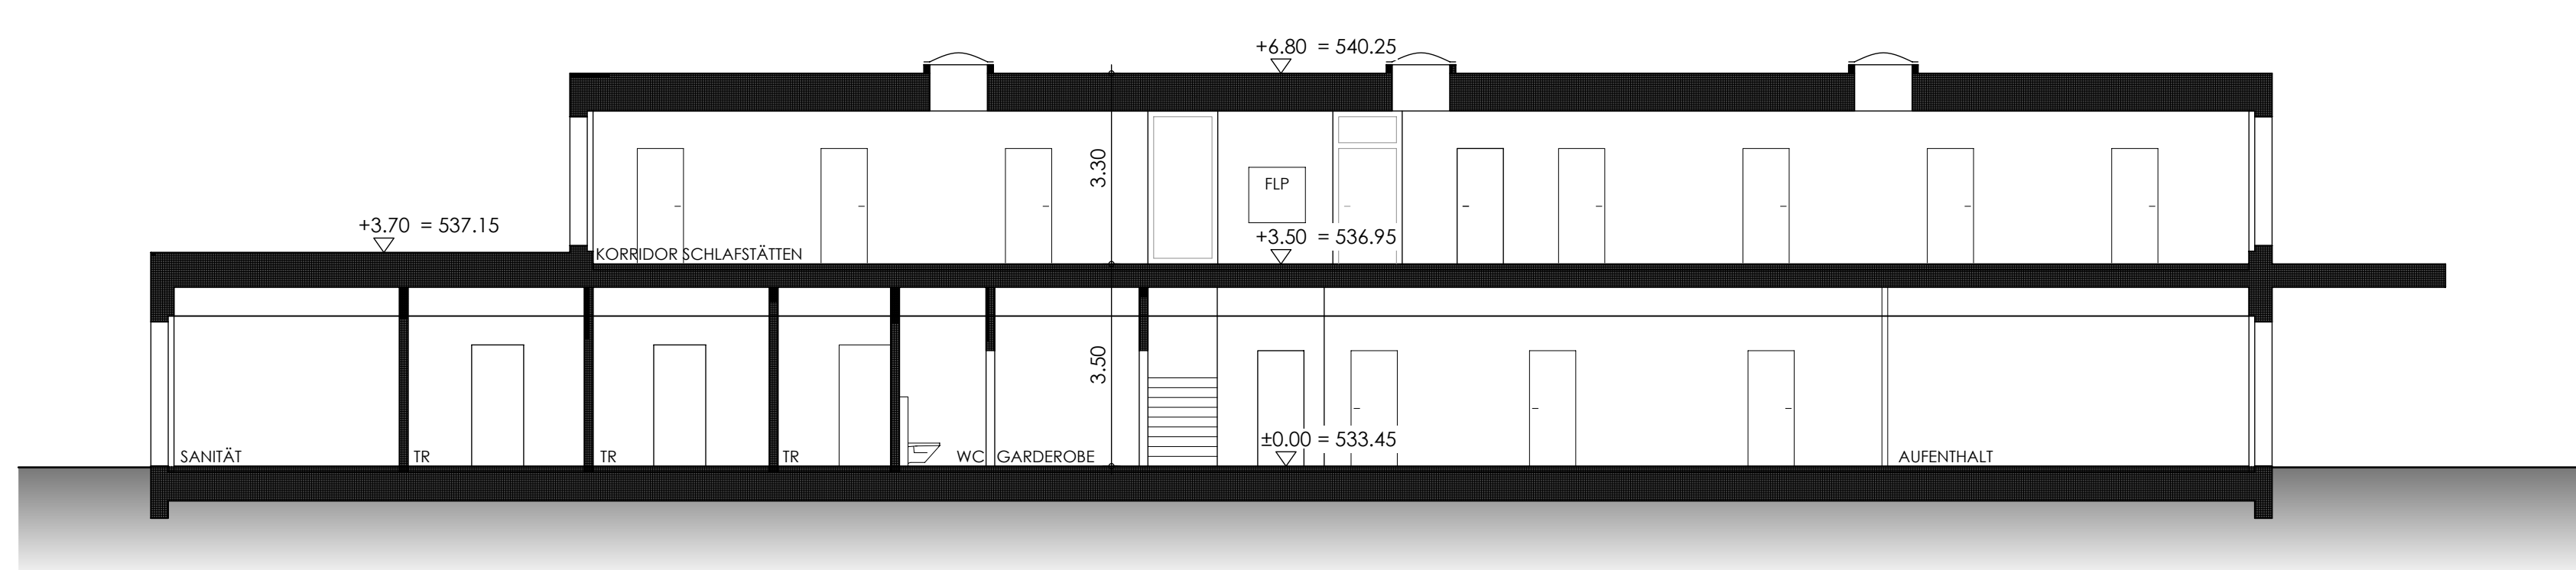


SCHNITT A - A

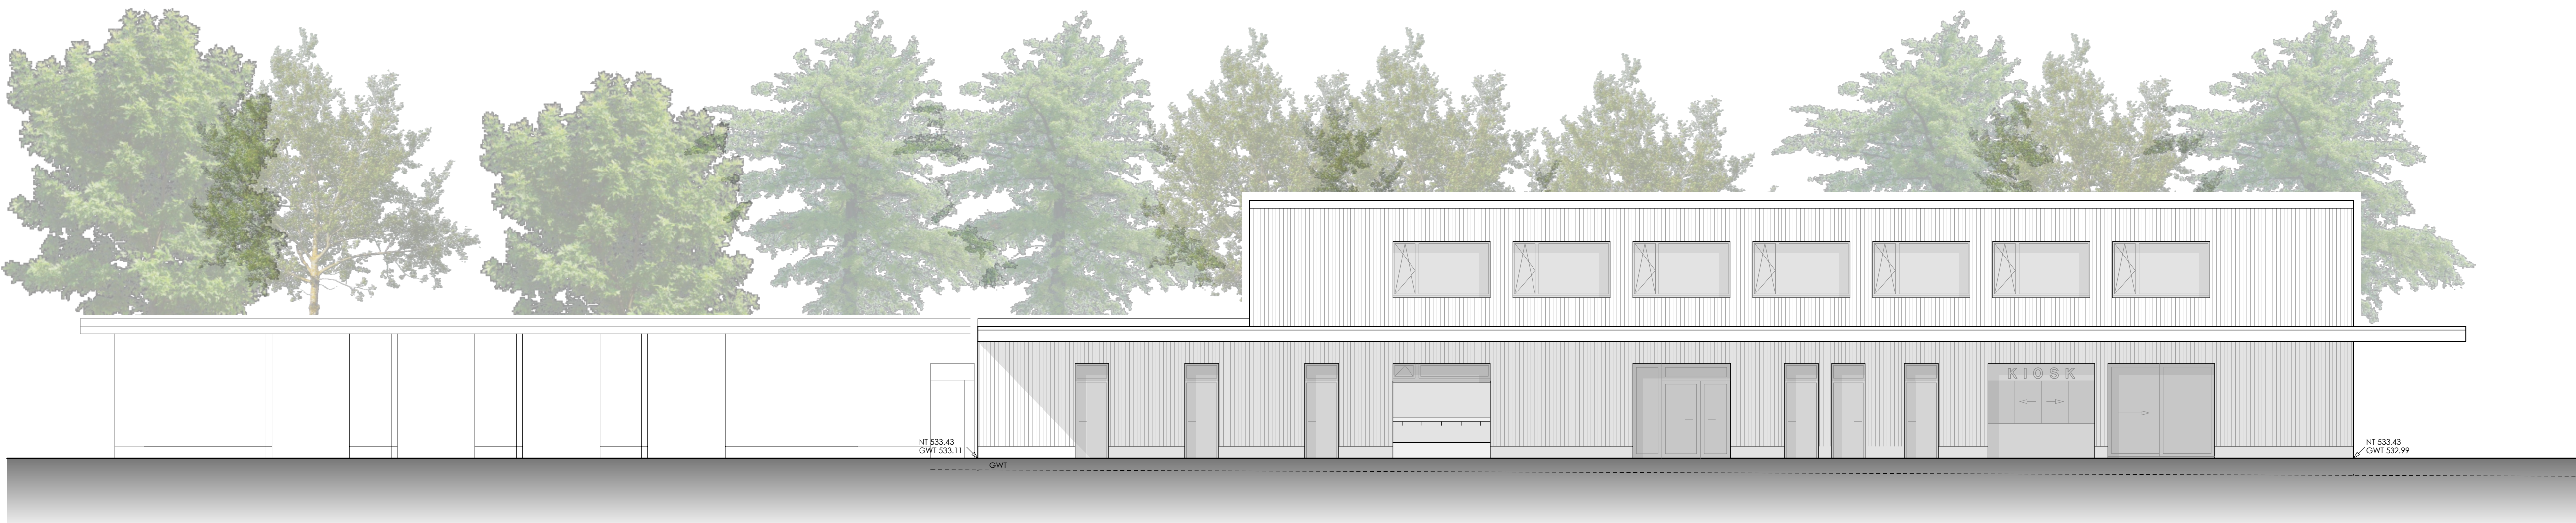


NORD - OST FASSADE

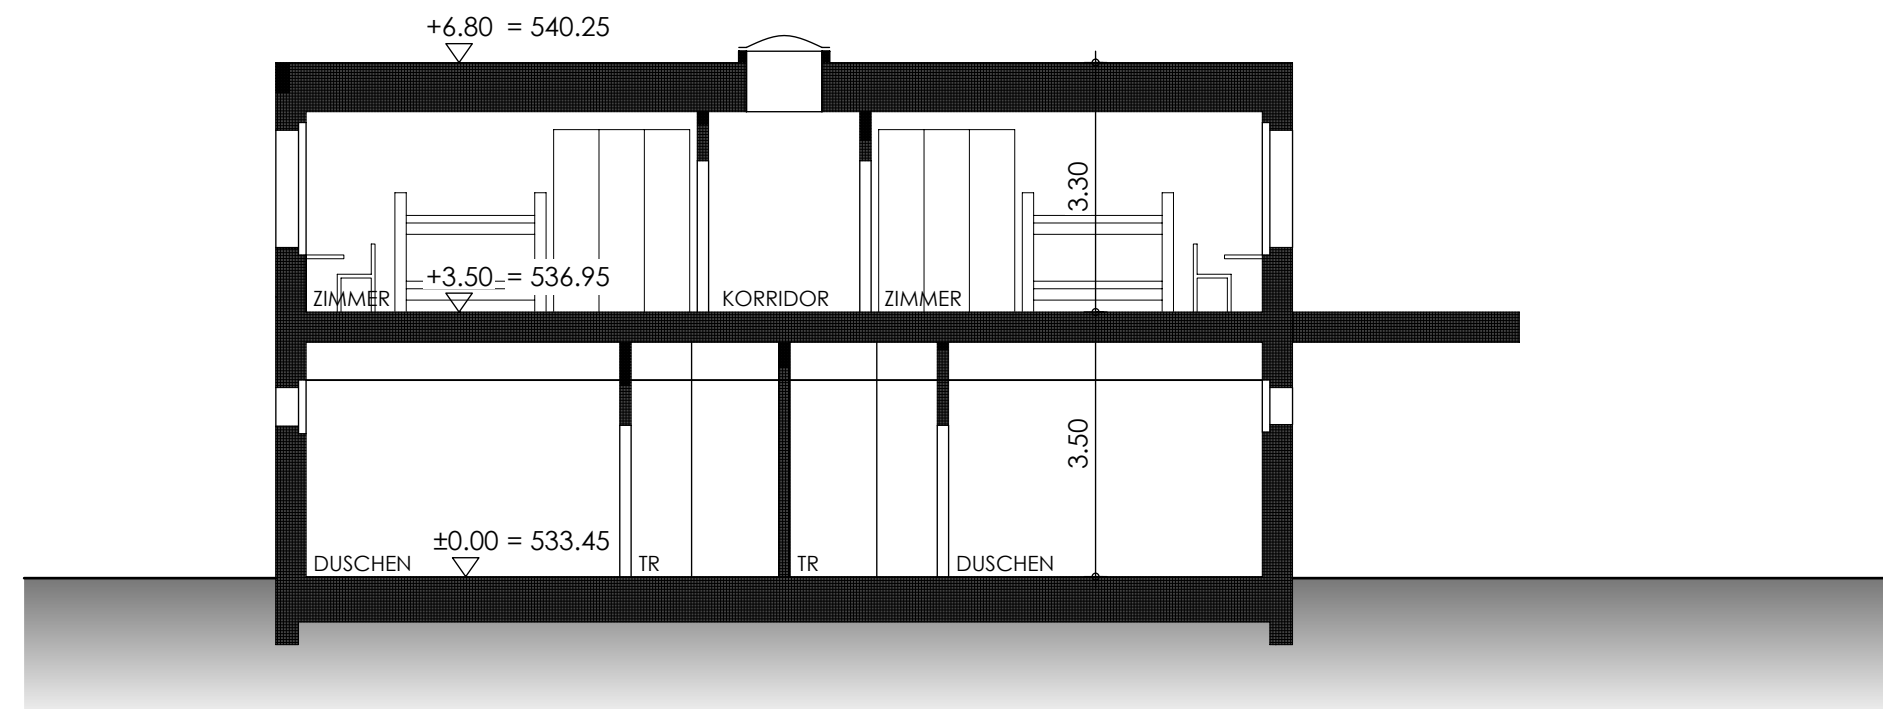


SCHNITT B - B

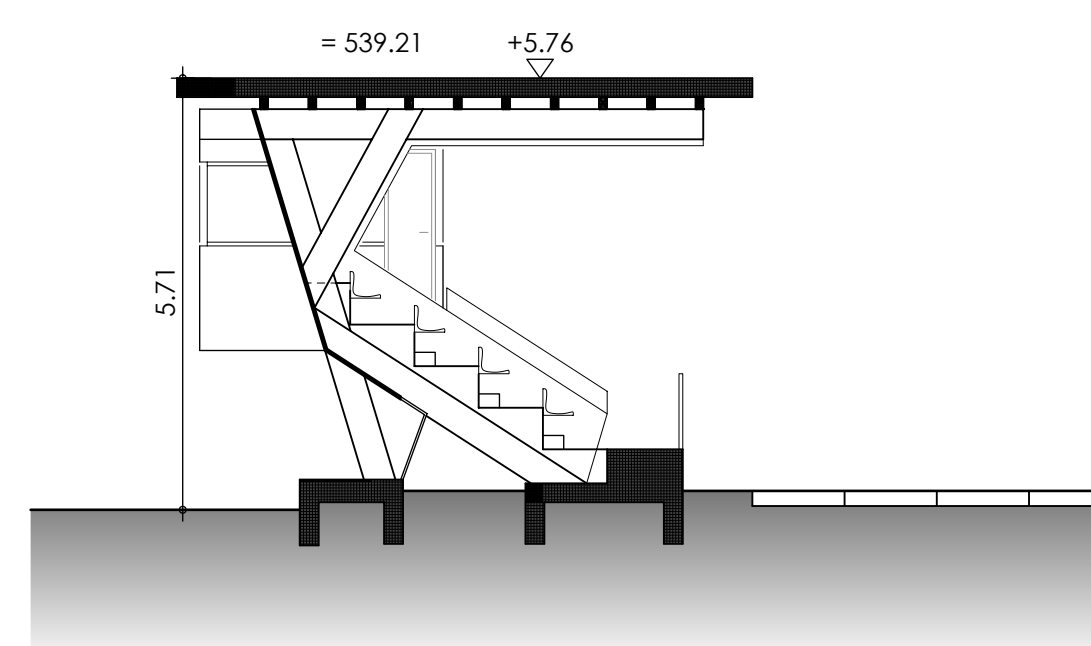


SCHNITT C - C

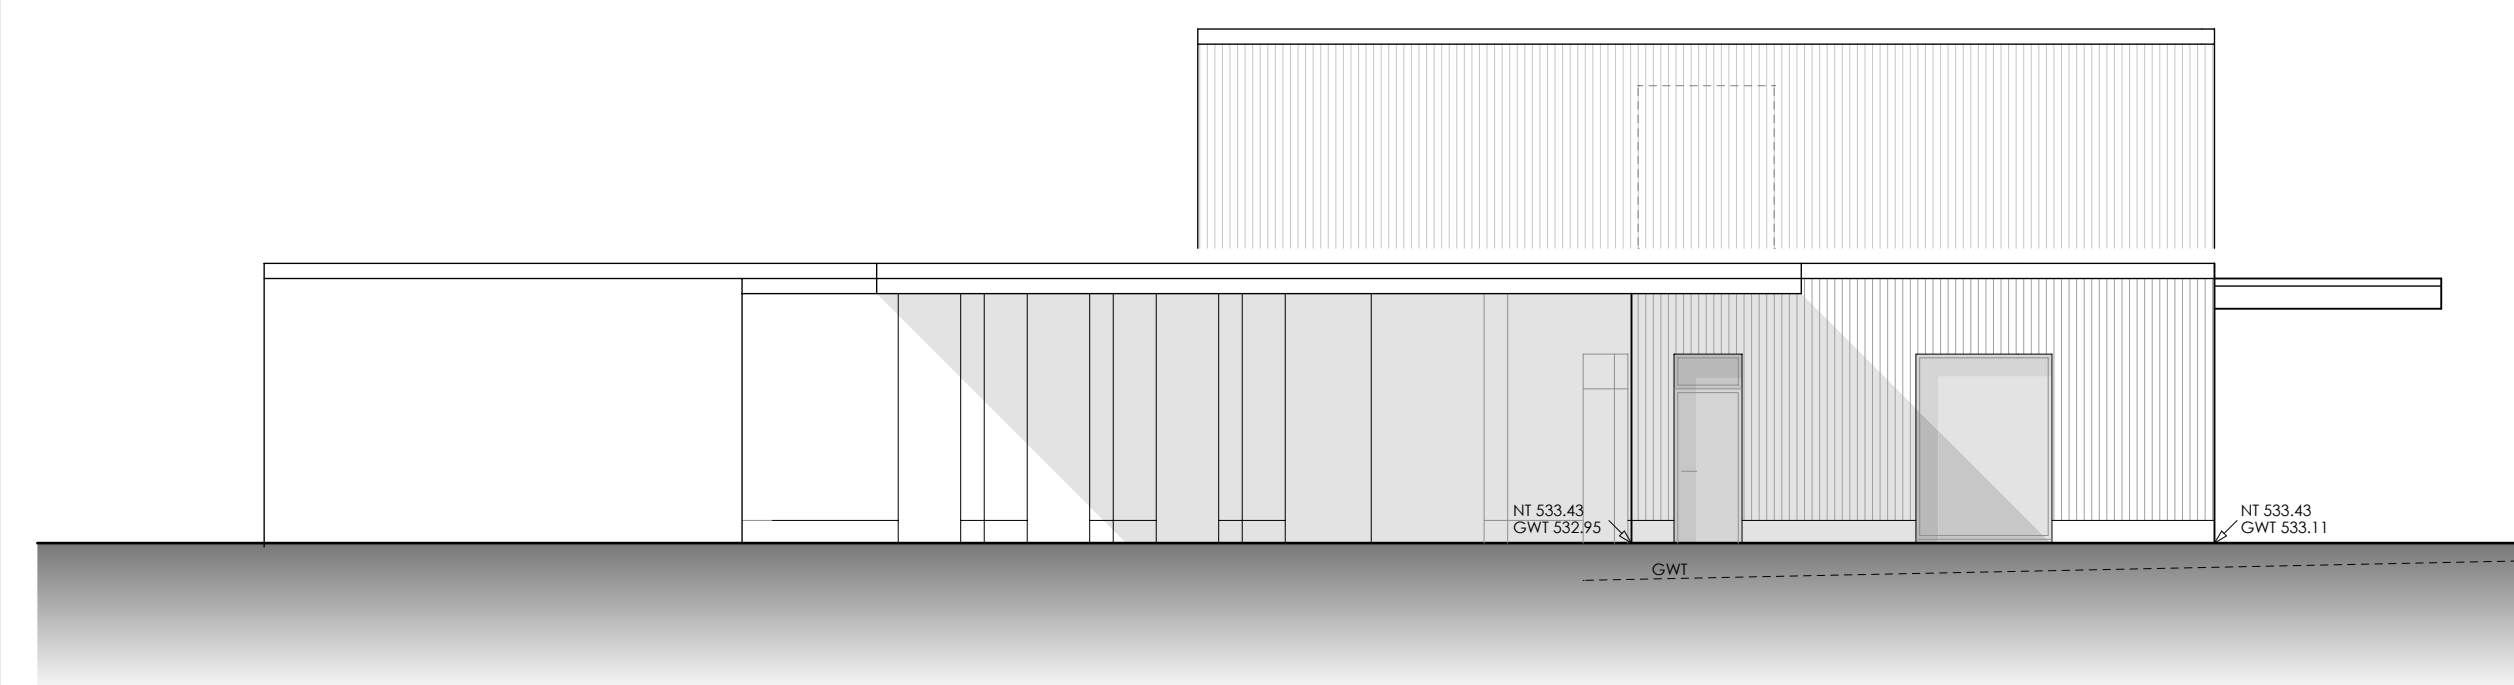


SÜD - OST FASSADE

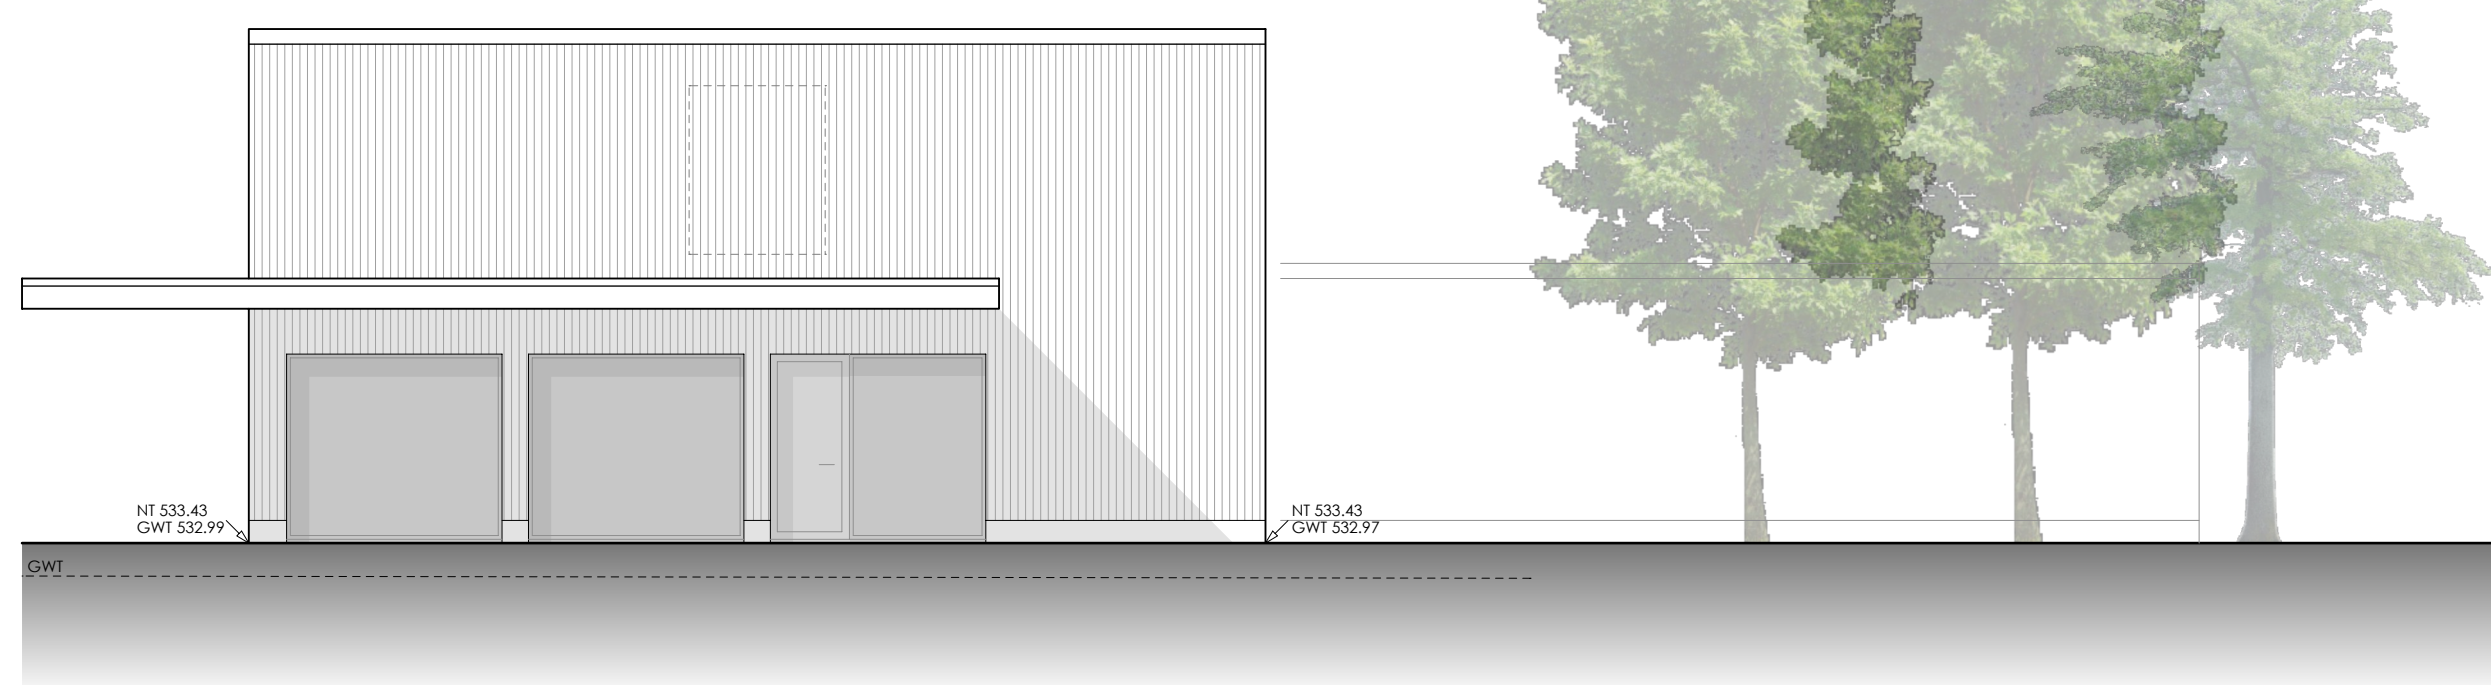


NORD - WEST FASSADE

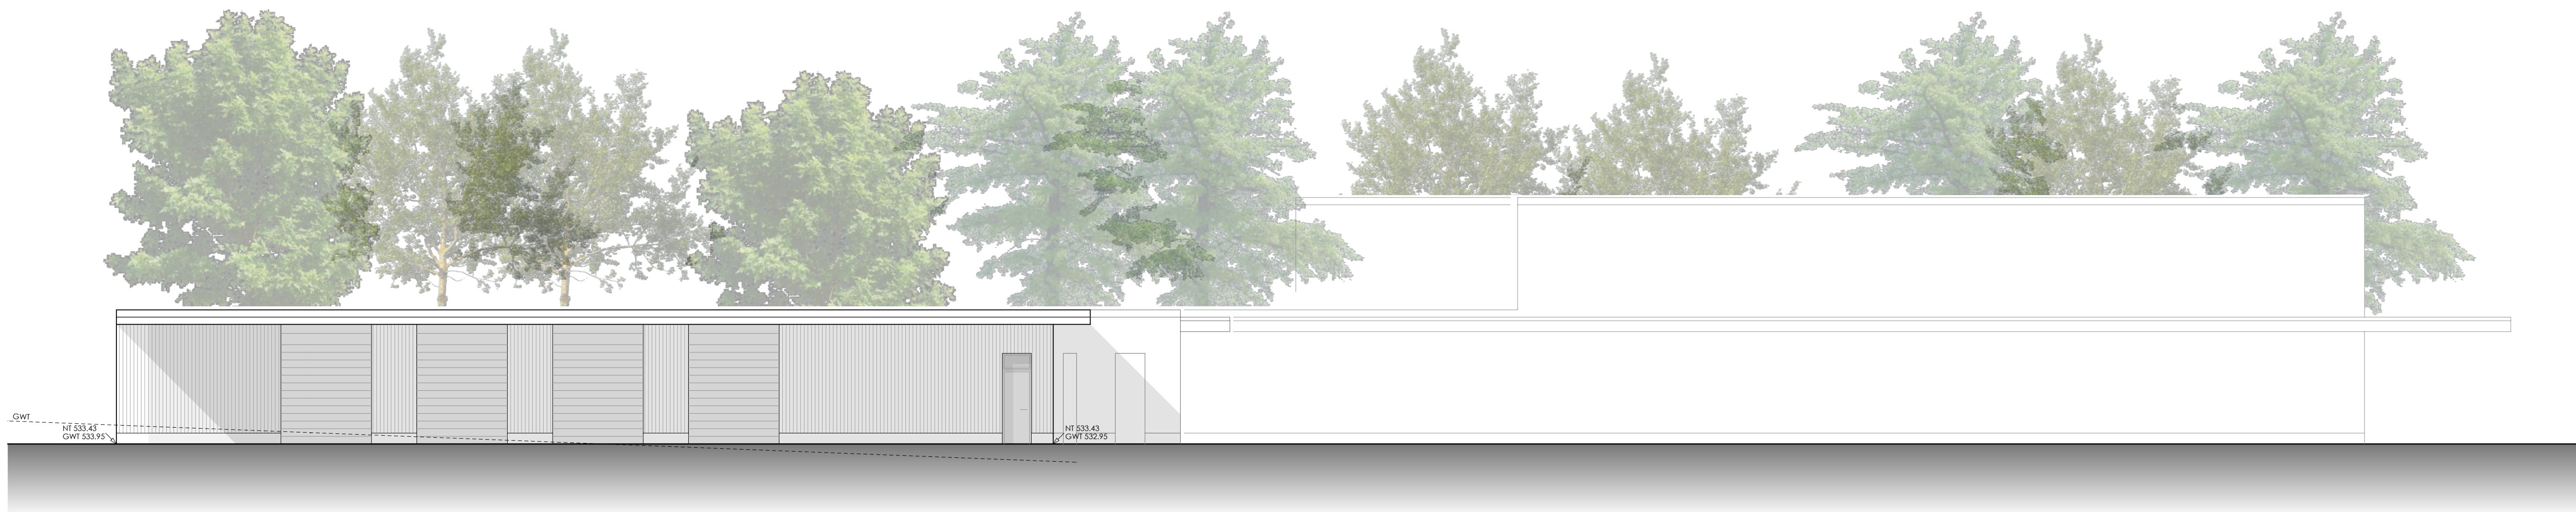


OST FASSADE

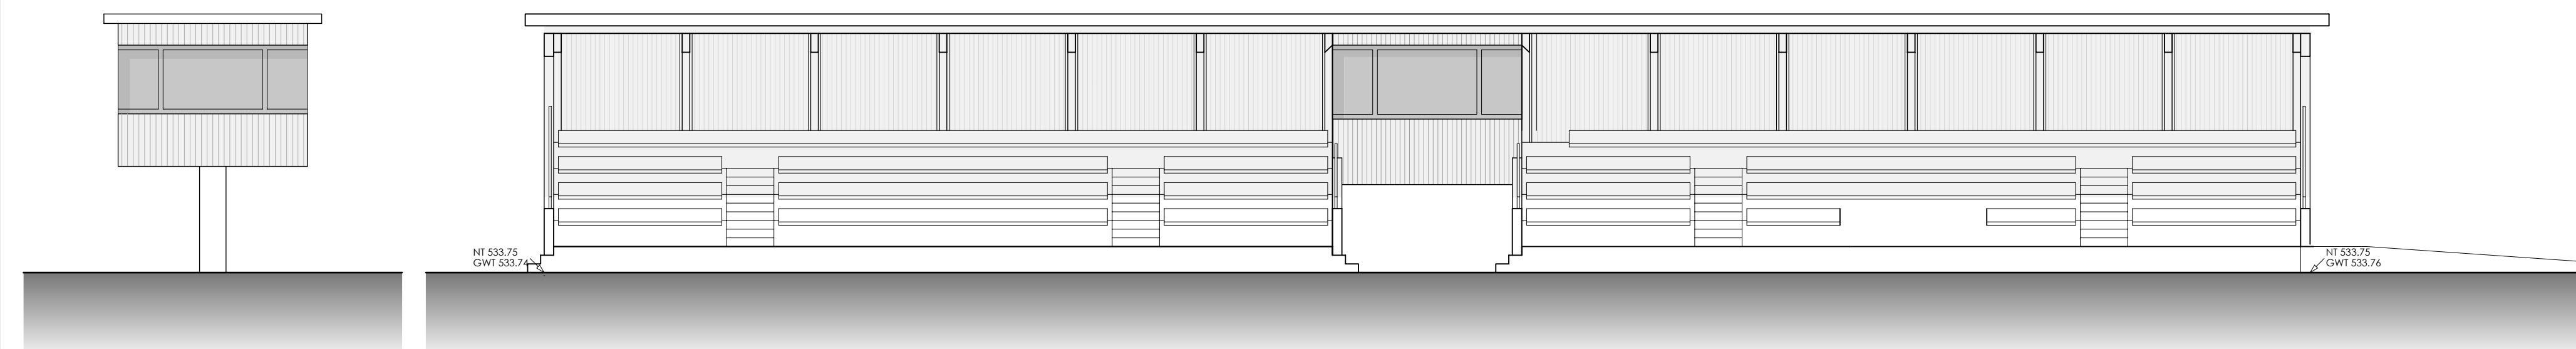

SÜD - OST FASSADE

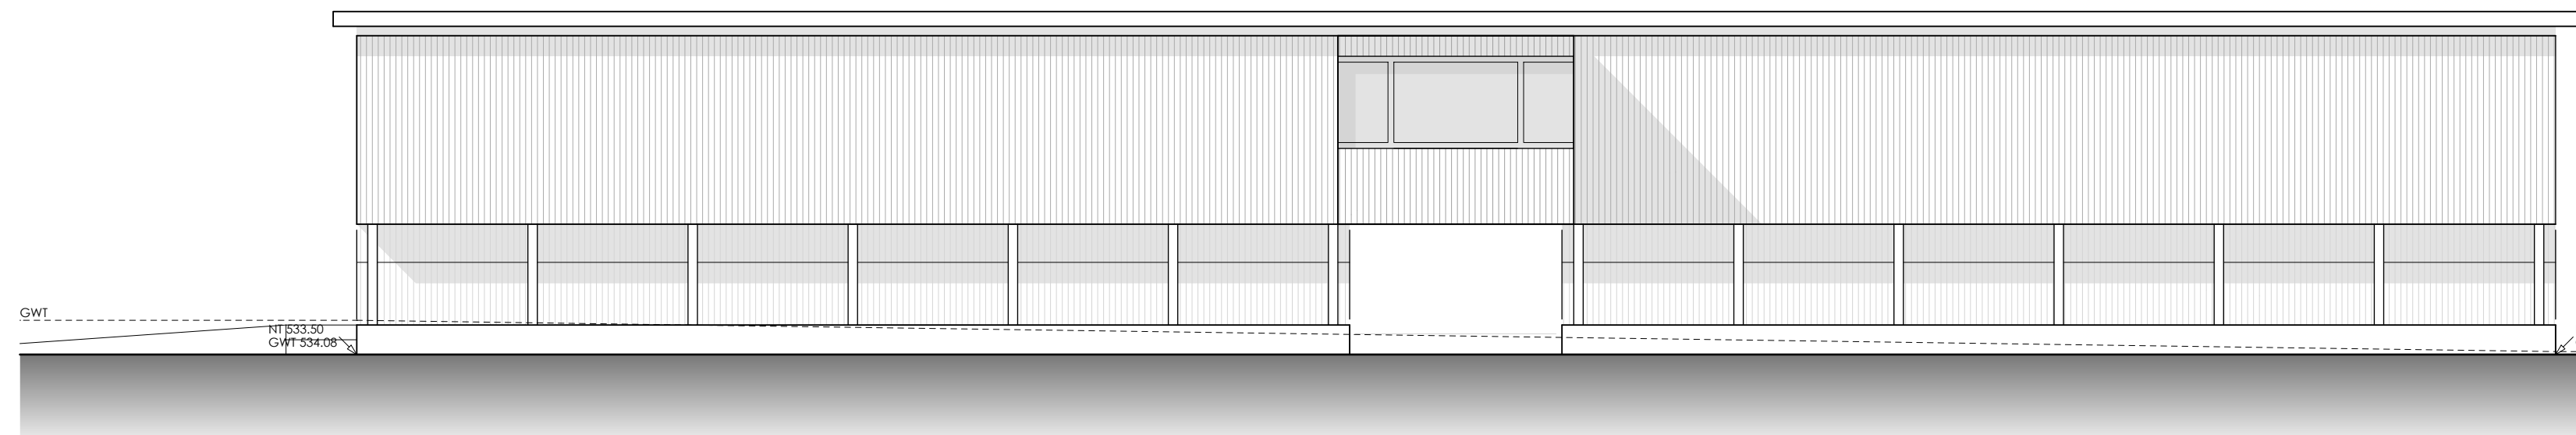

NORD - WEST FASSADE

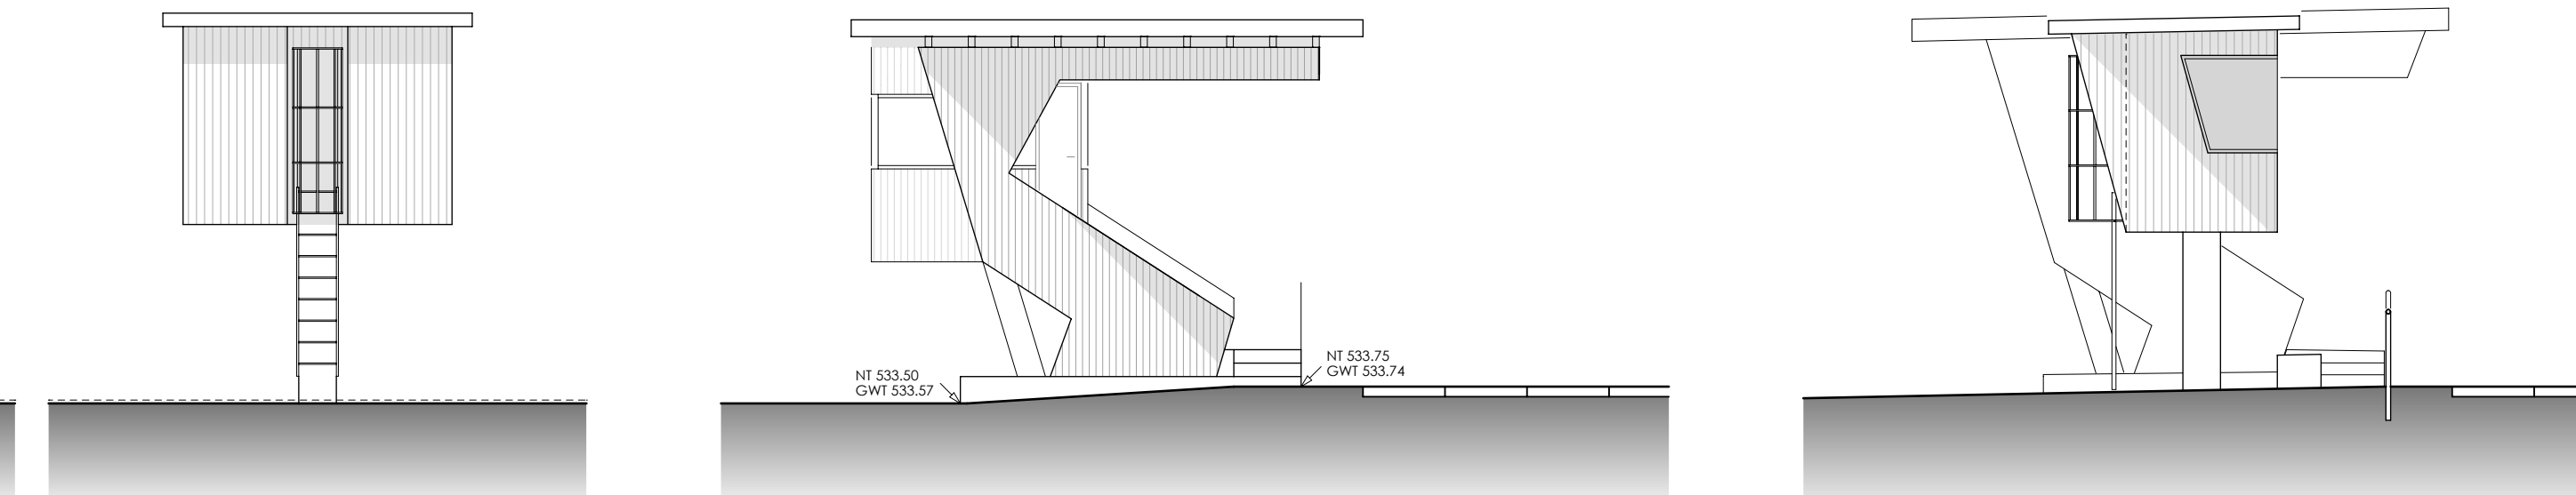

SÜD - WEST FASSADE