


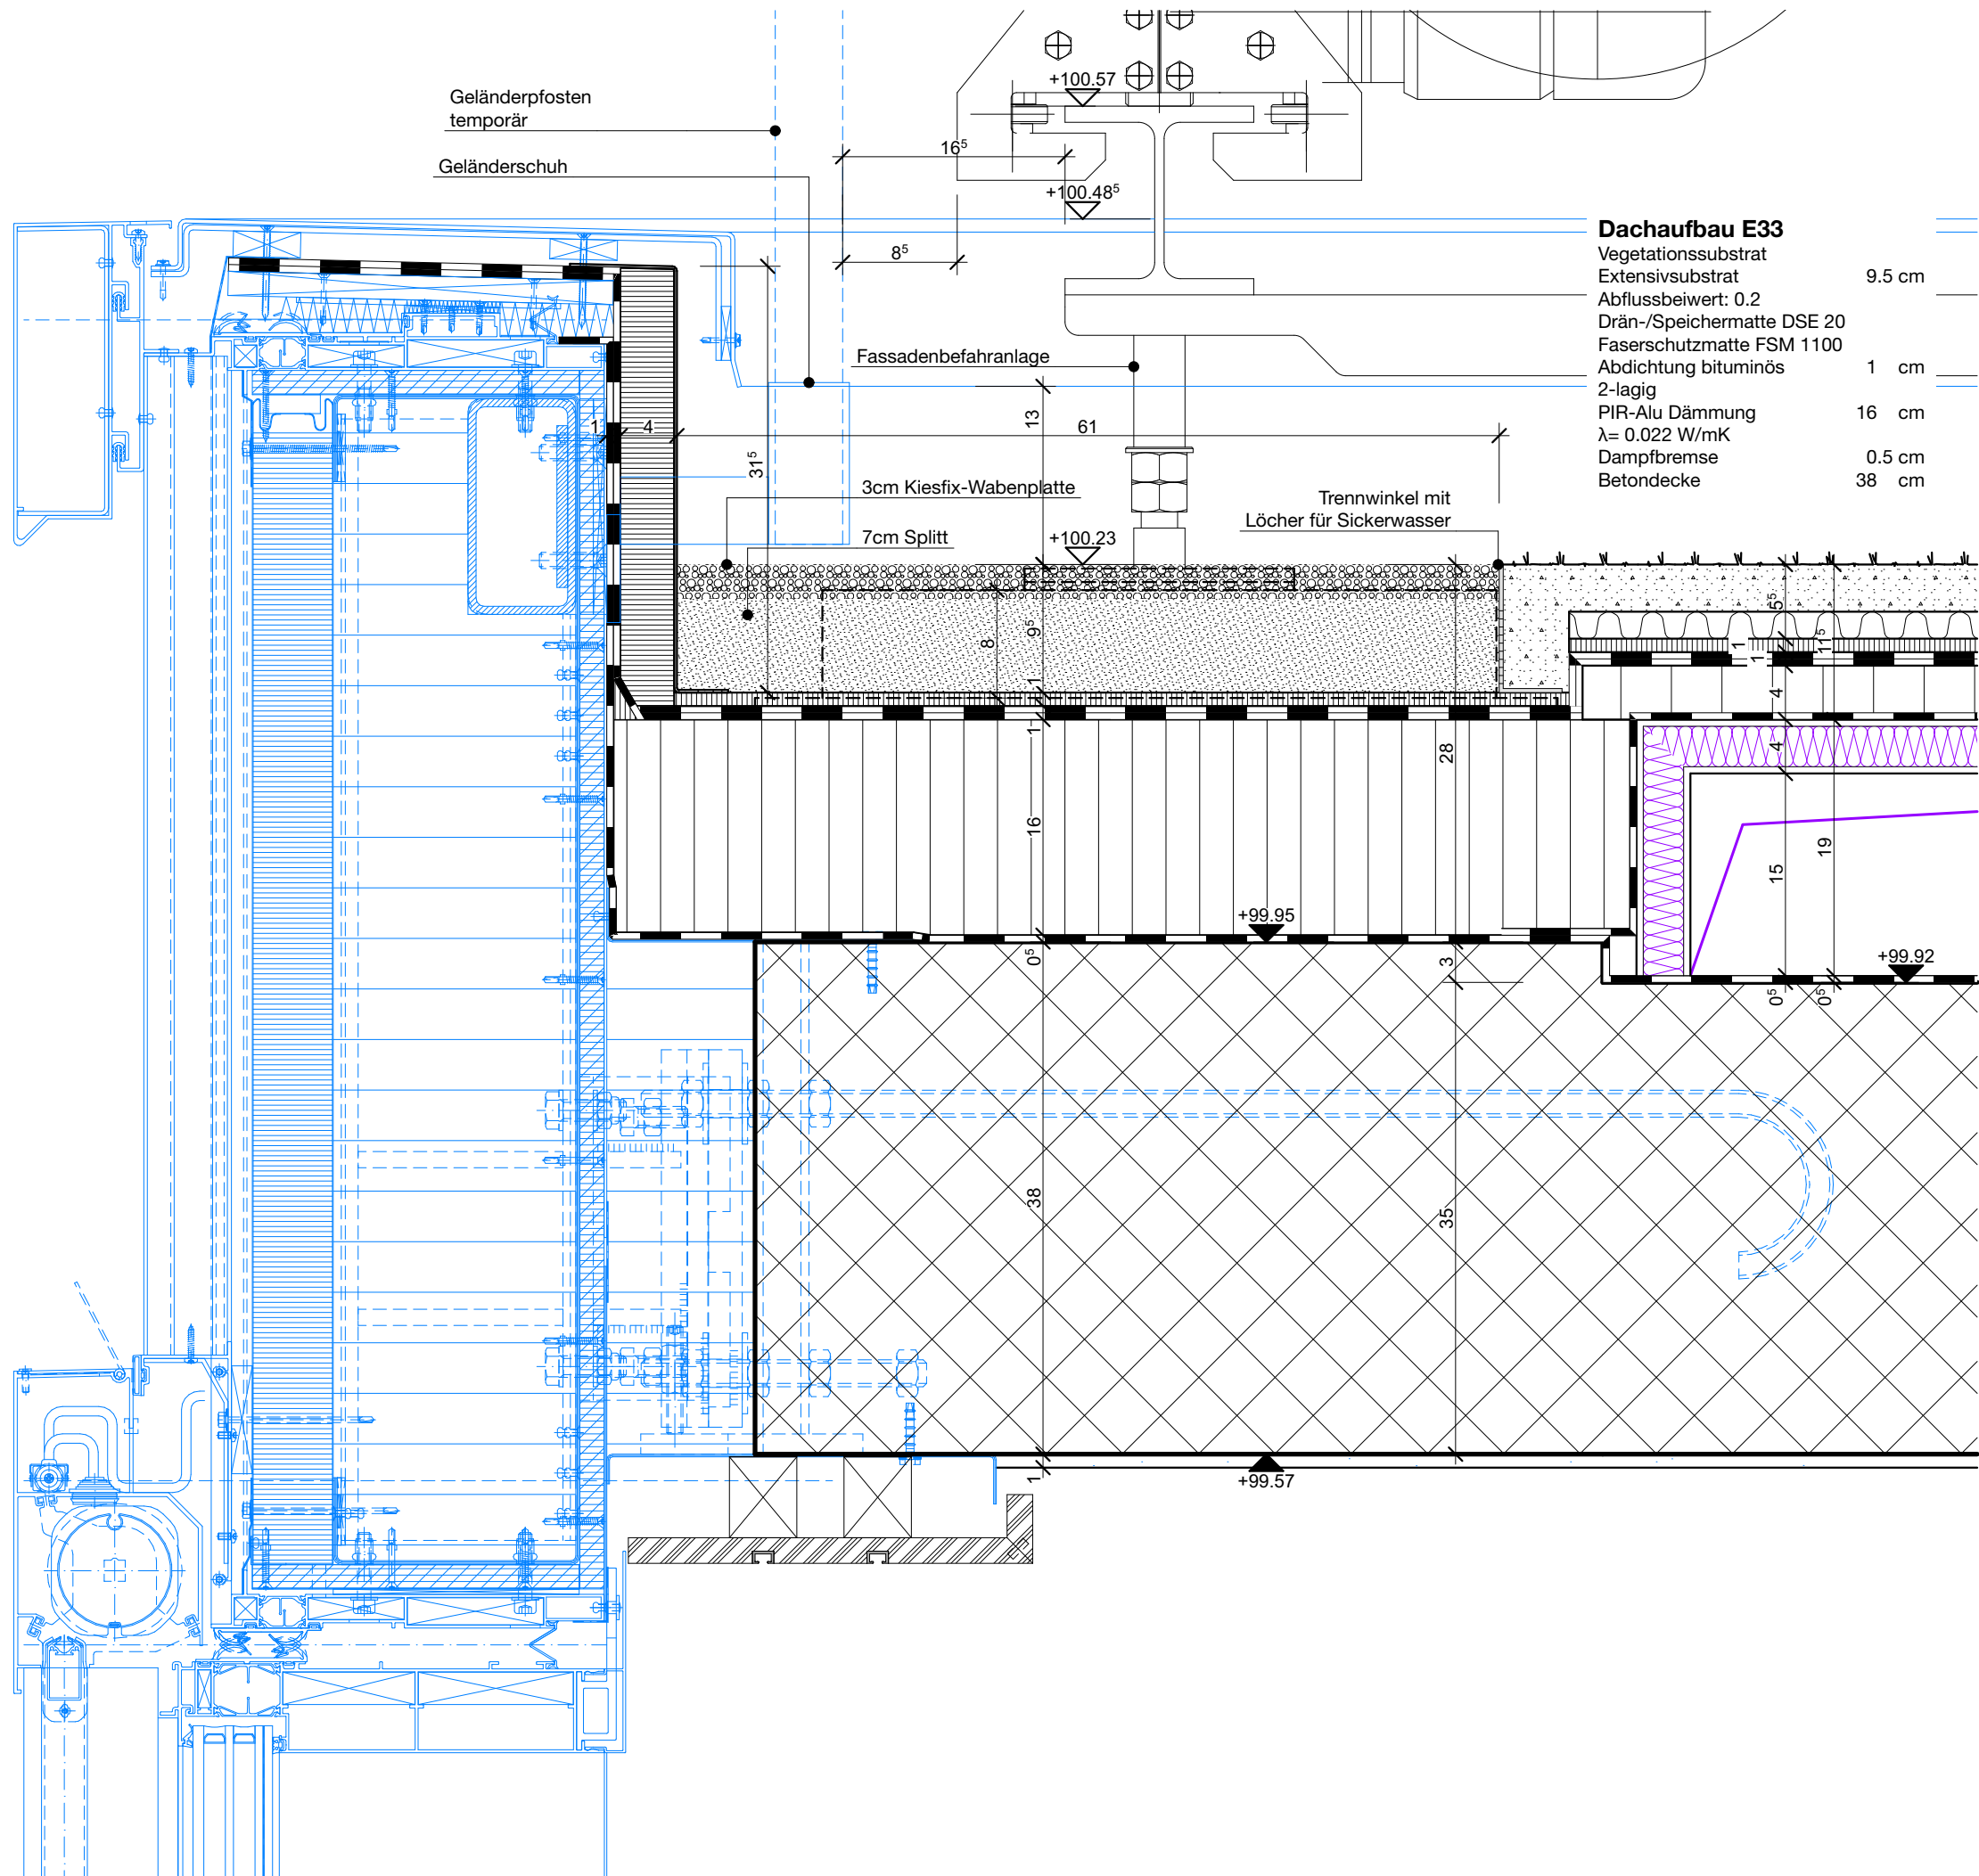

+/- 0.00 = 554.00 M.ü.M.

ZentrumBären **helvetia** **halter**

5505 1201 OSTERMUNDIGEN
Grundeigentümerin Bauherr / Investor :
Helvetia Versicherungen
Ersteller / Totalunternehmer:
Halter AG, Gesamtleistungen

SIA 51 Ausführung M 1:5

HH_D0461_Dachrand E33_00

HH_DA_ARC_DE_D0461_Dachrand E33_00_FRG

BURKARD MEYER
Architekten BSA Aktiengesellschaft
Martinsbergstrasse 40 5400 Baden
Tel: 056 / 200 59 00 Fax: 056 / 200 59 01
Web: www.burkardmeyer.ch

Dat : 10.09.2020
Rev :
For : A3