


Fassadenschnitt

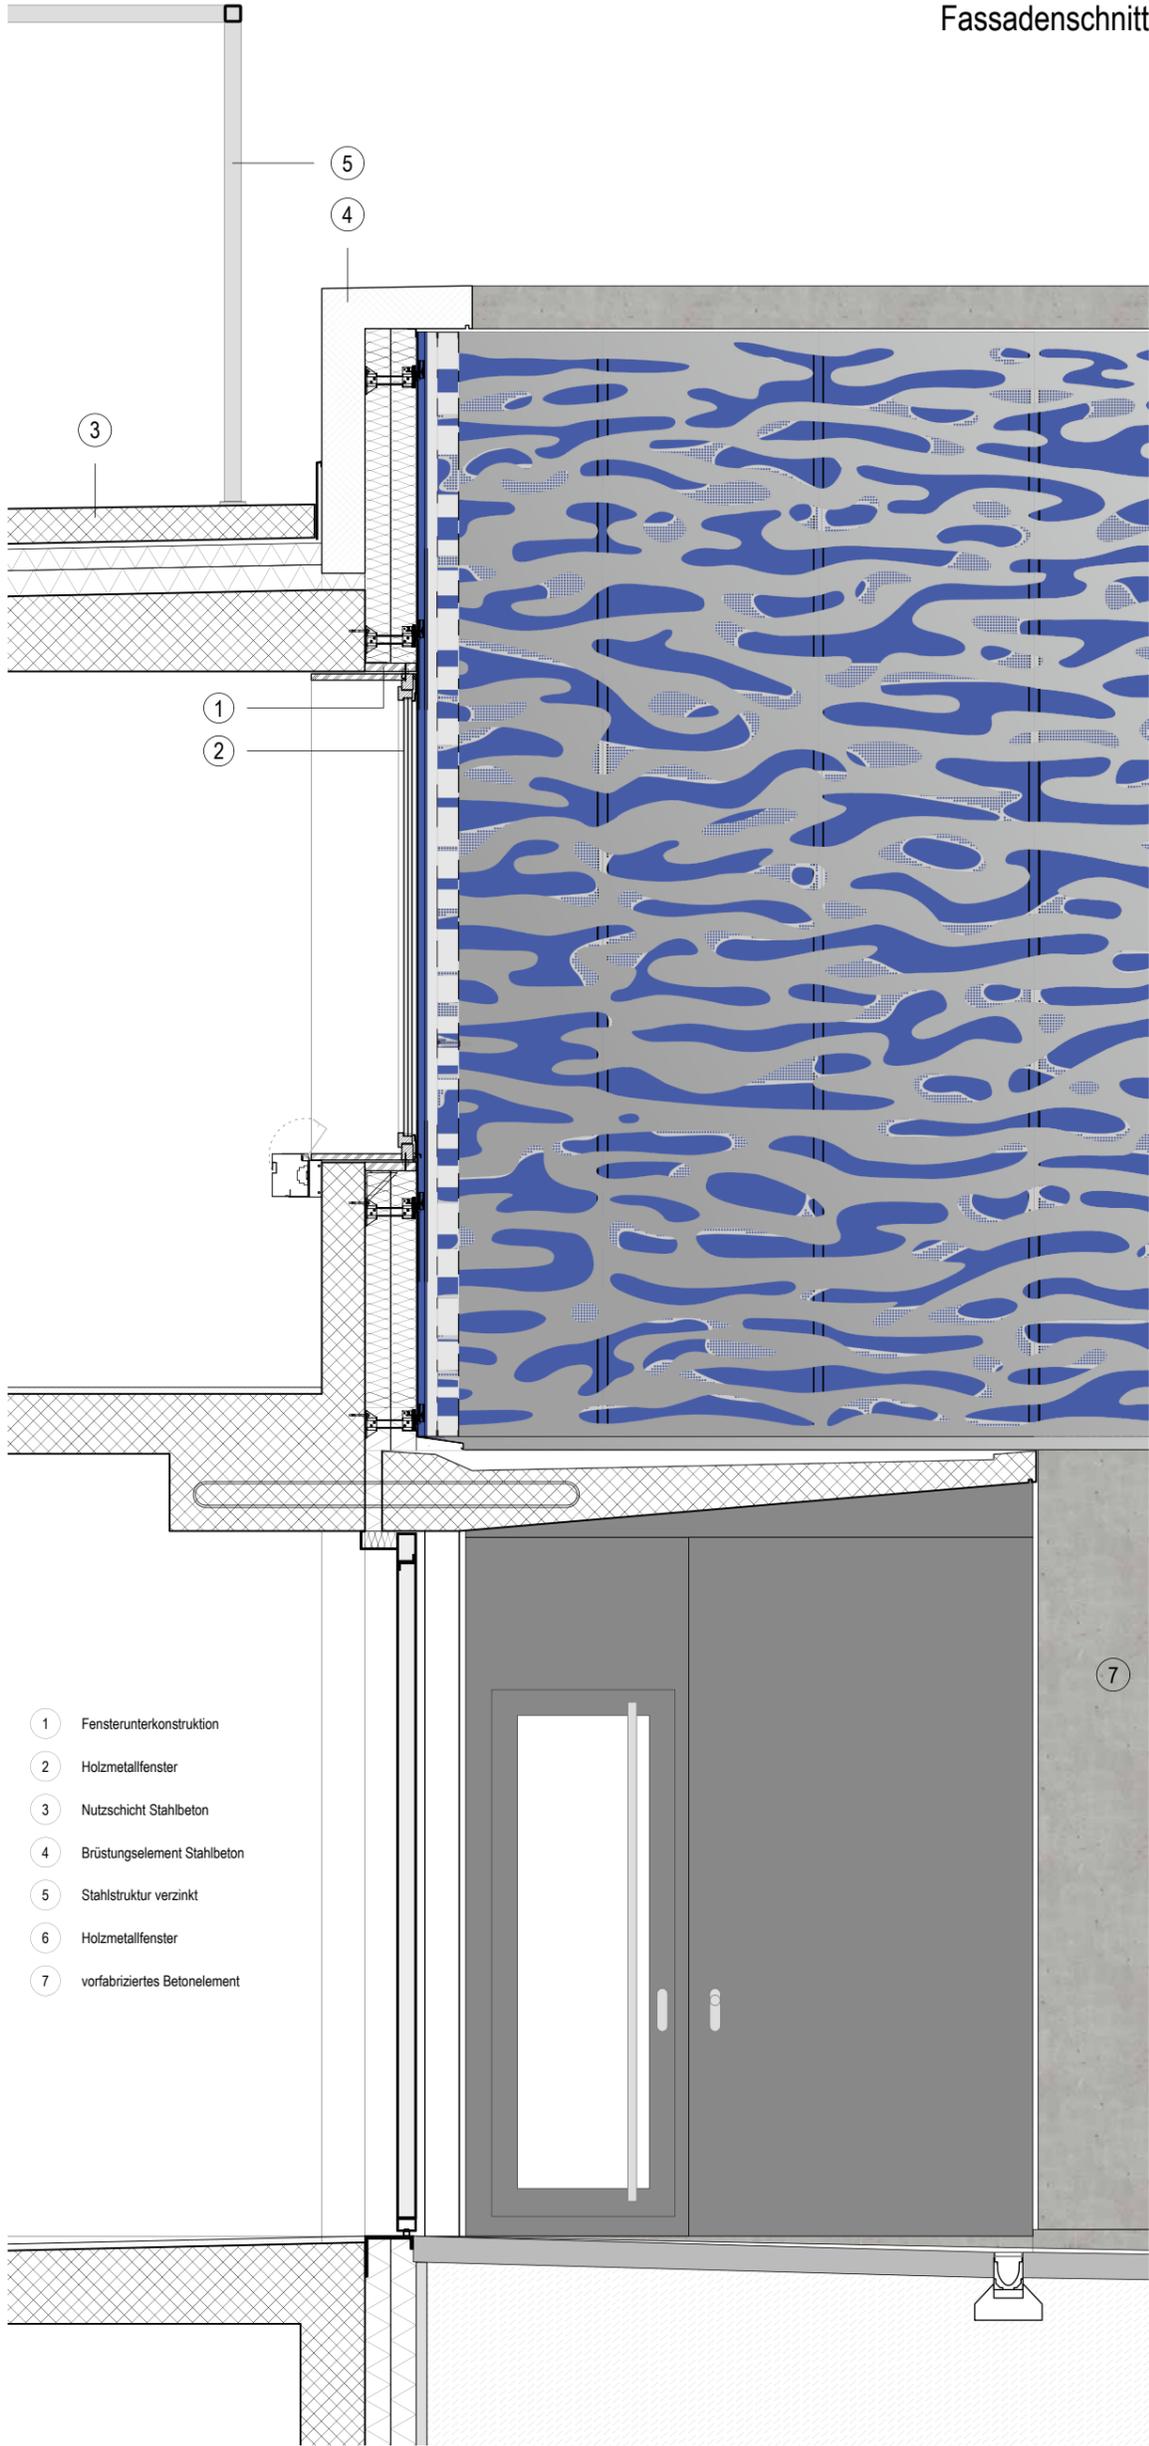

- 1 Fensterunterkonstruktion
- 2 Holzmetallfenster
- 3 Nutzsicht Stahlbeton
- 4 Brüstungselement Stahlbeton
- 5 Stahlstruktur verzinkt
- 6 Holzmetallfenster
- 7 vorfabriziertes Betonelement