


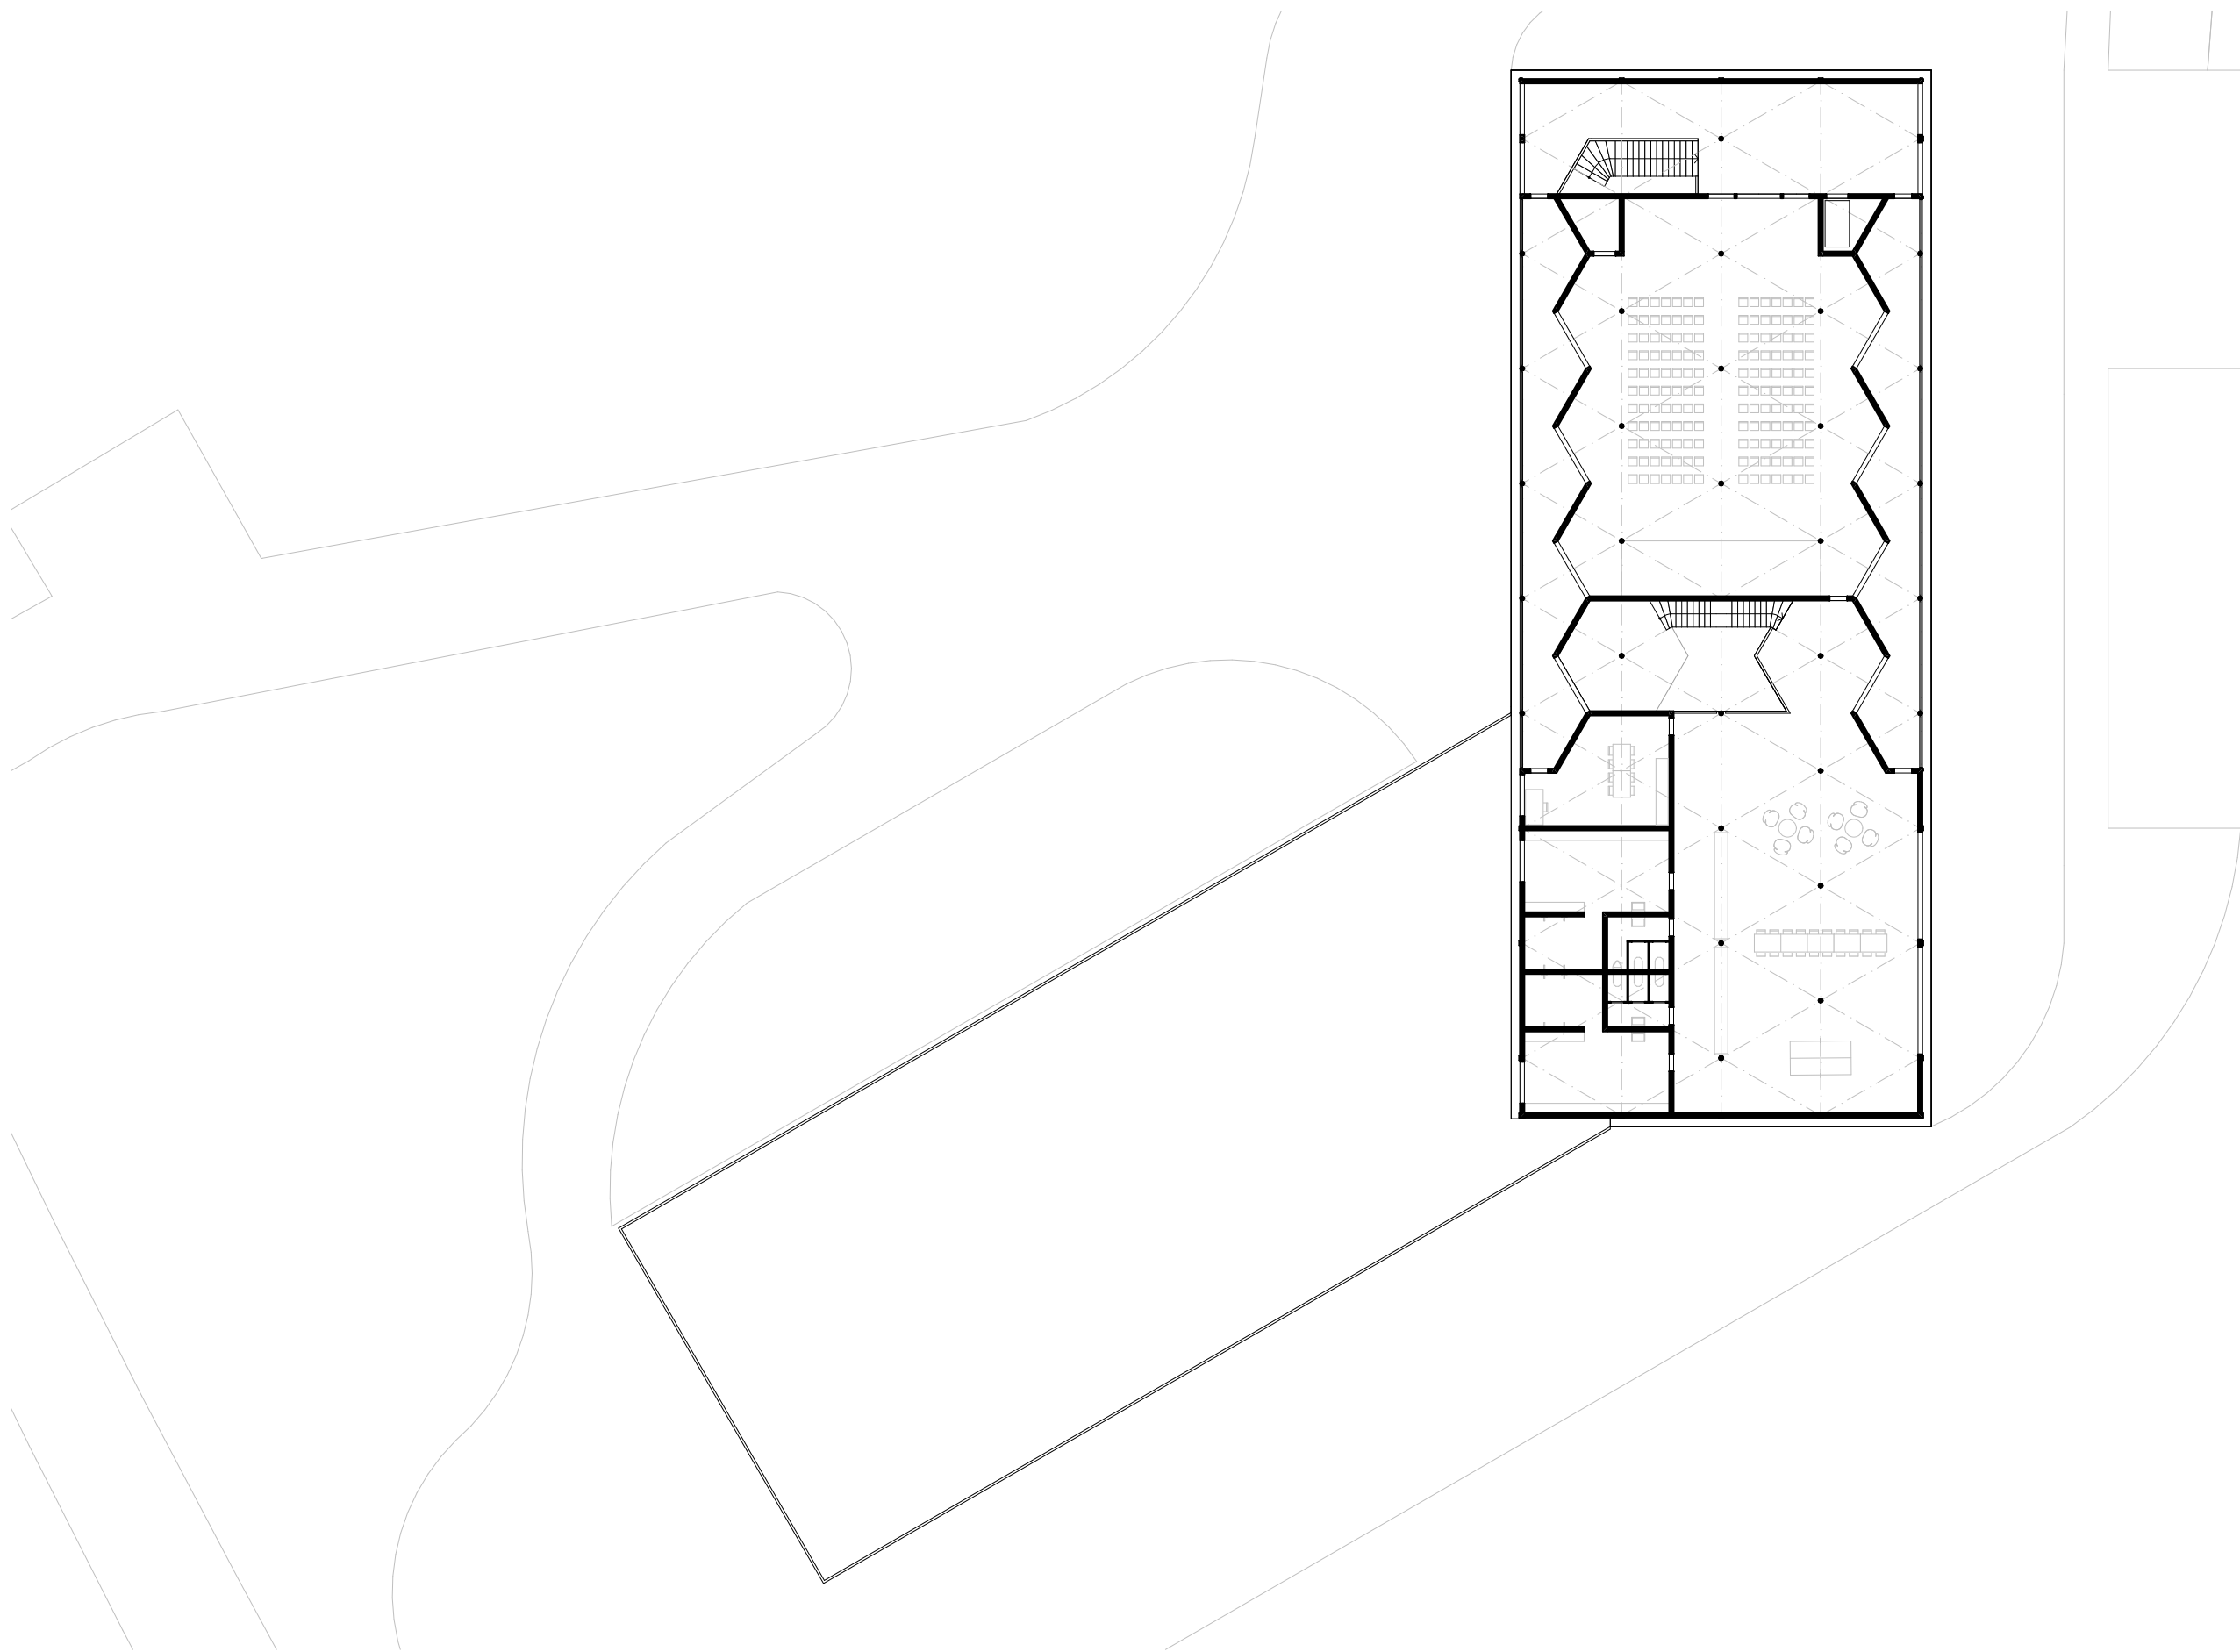

grundriss obergeschoss | 1:300

