



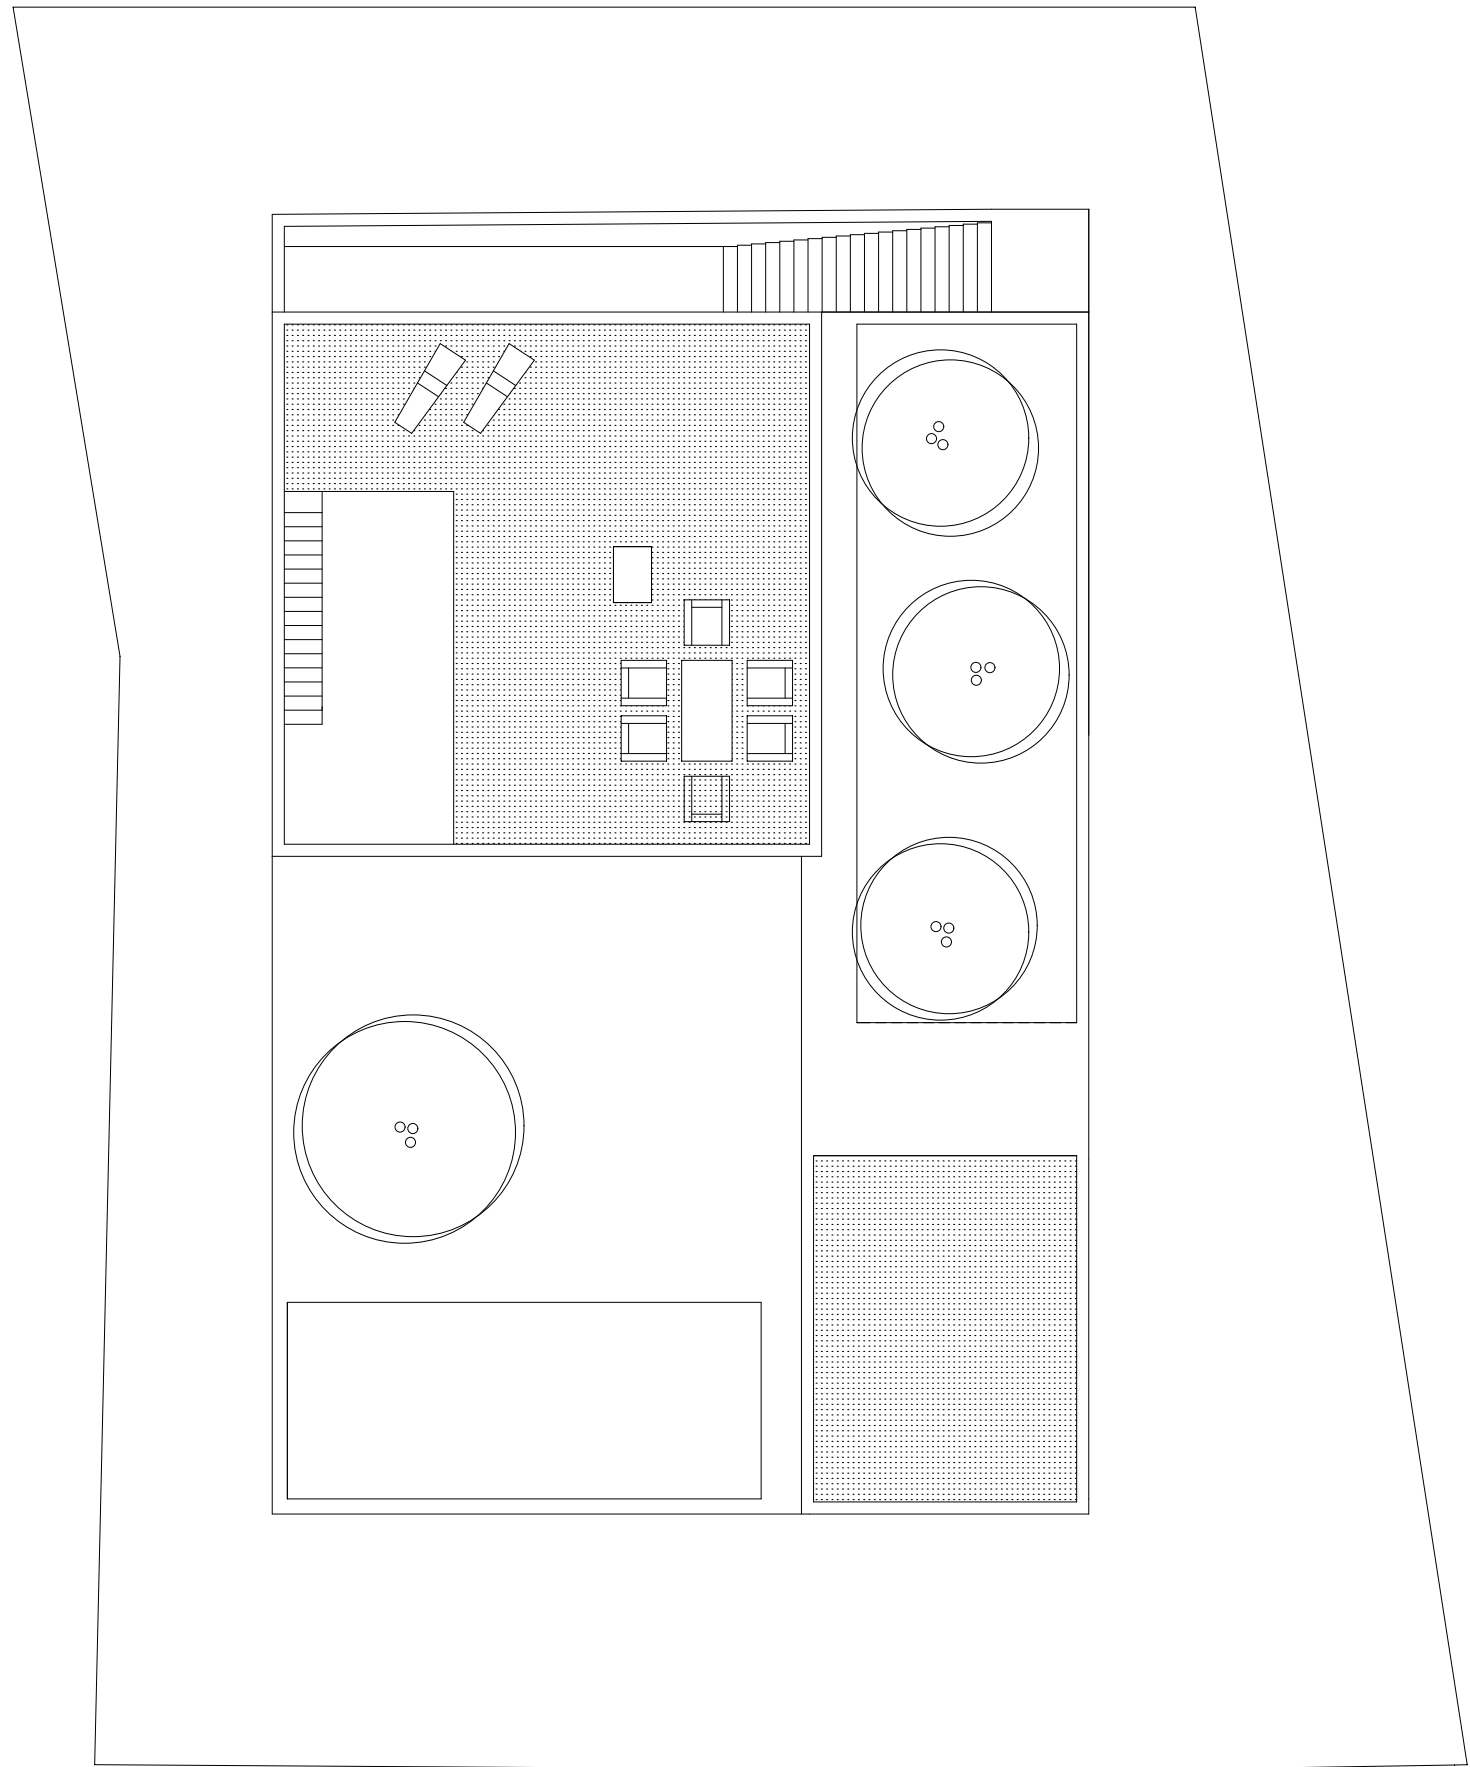

DACHGESCHOSS 1:150

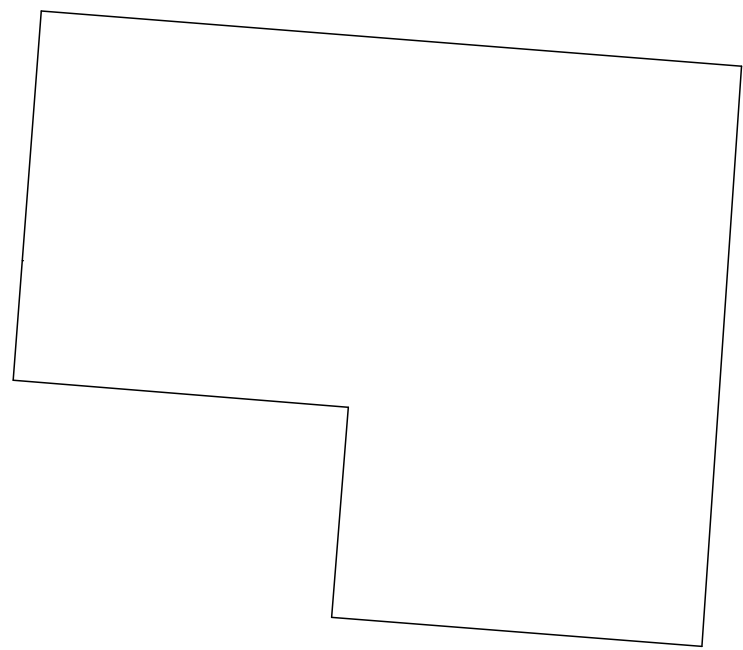