


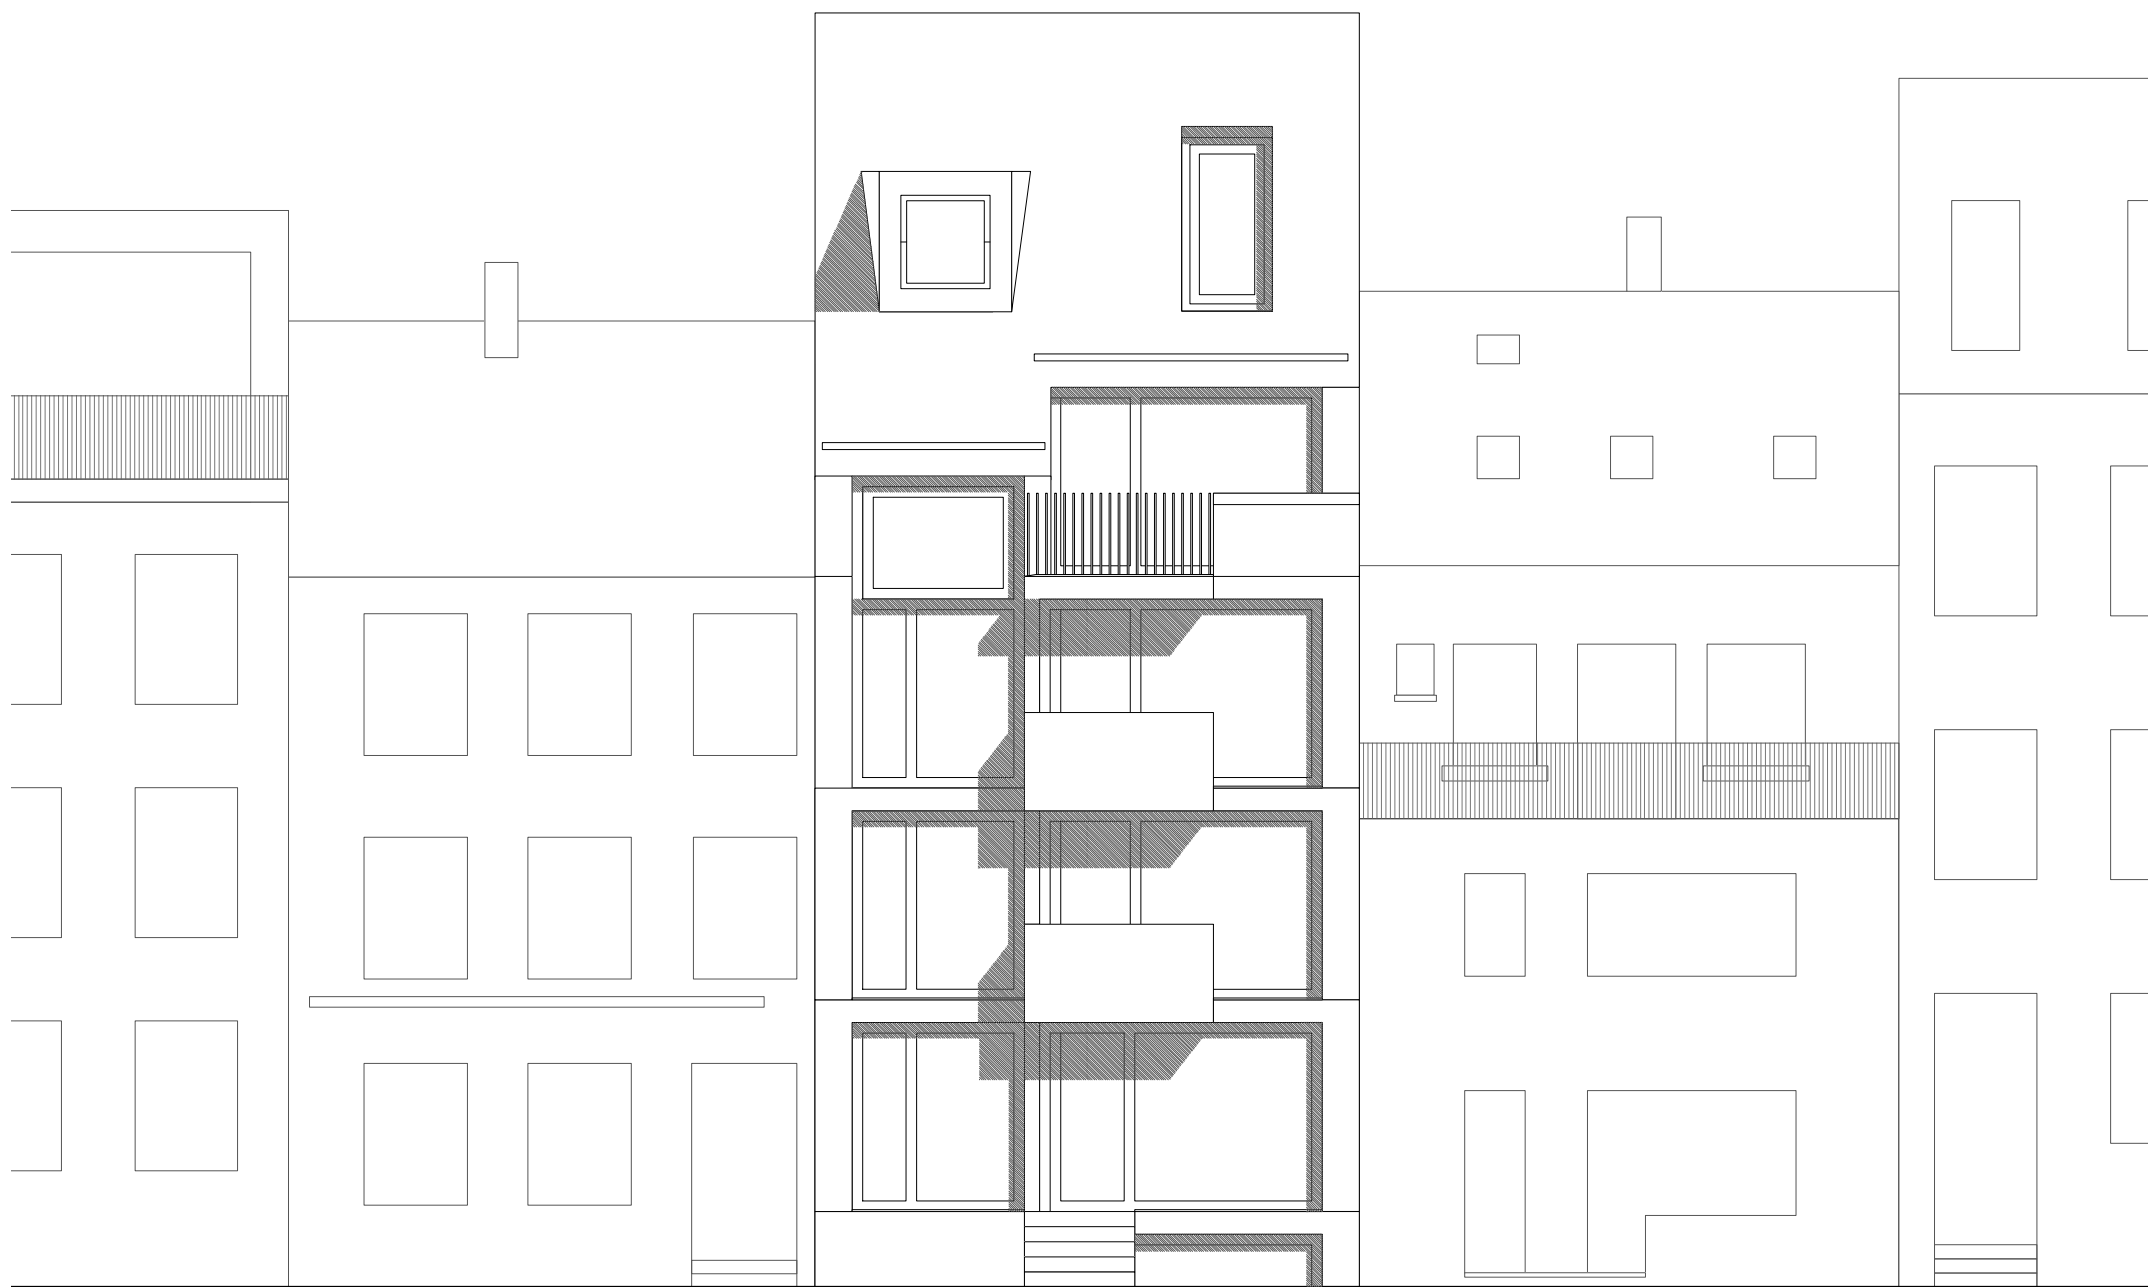

Westfassade 1:100