


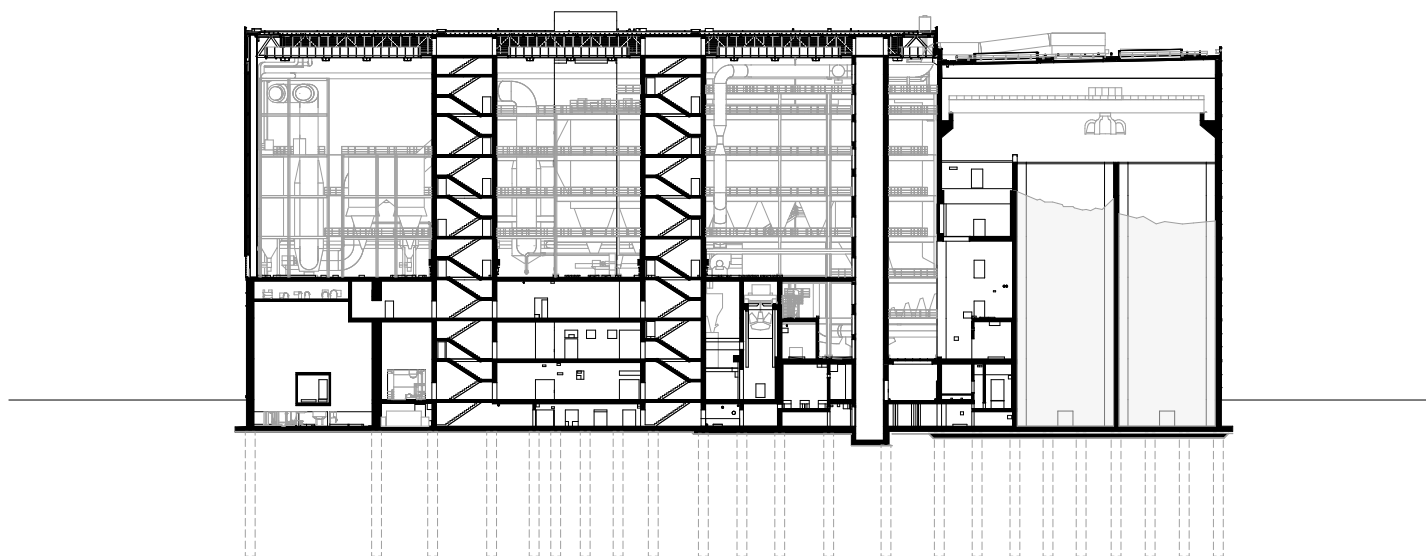

Schnitt A-A

KVA Emmenspitz Zuchwil

Bauherrschaft
Kebag AG

Architekt / Bauingenieur
Penzel Valier AG

M 1:1000

0 1 2 3 4 5 6 7 8 9 10 20