


Längsschnitt Bahnhof B-B  
Mst.: 1:500

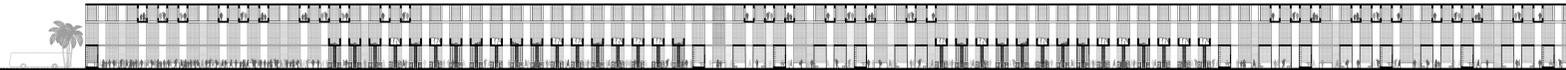

Ausschnitt Längsschnitt Bahnhof B-B  
Mst.: 1:100

