

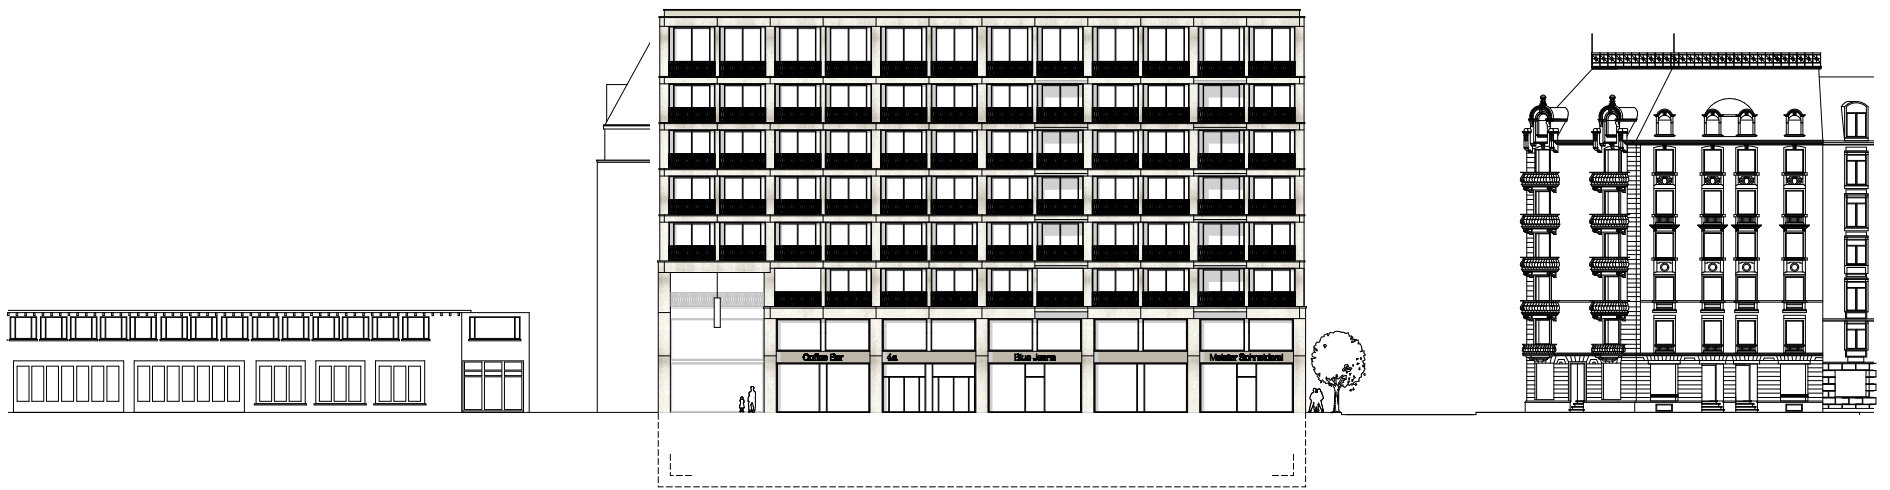


 

Ostfassade 1:500 – Zugang Markthalle

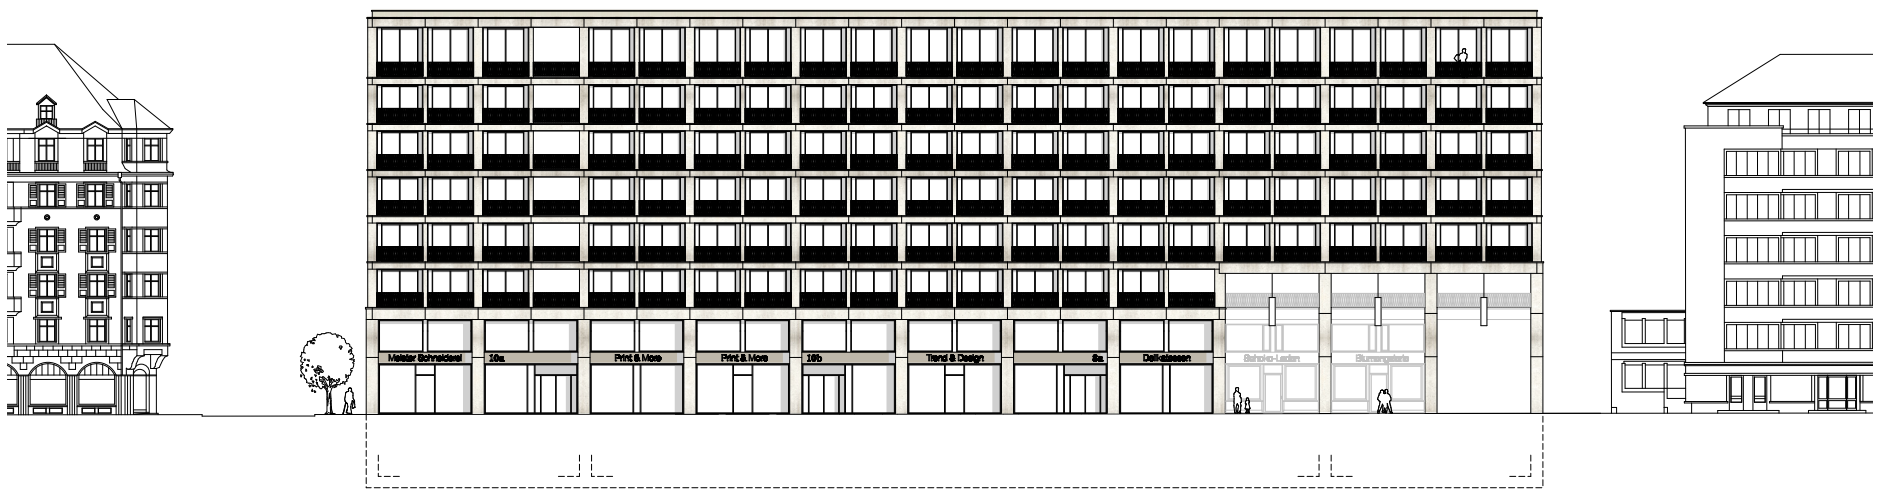

Nordfassade 1:500 – Zugang Markthalle