




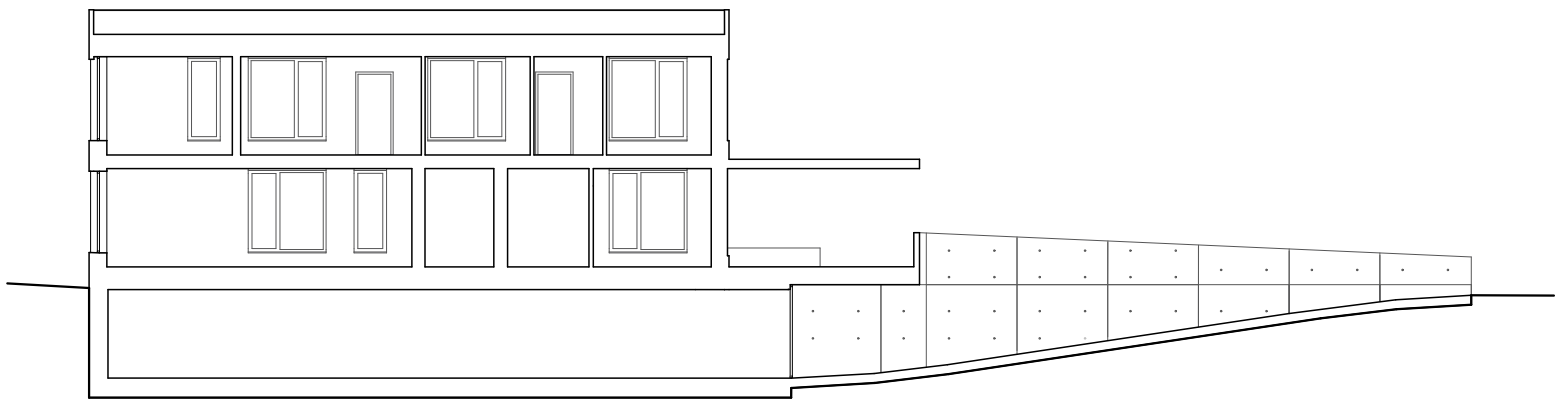

Coupe A 1:200

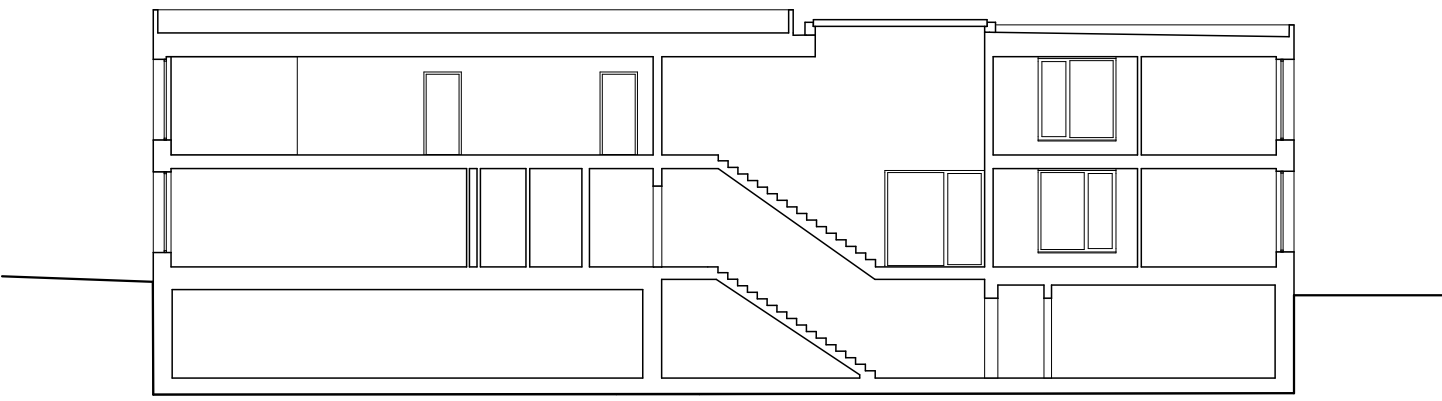

Coupe B 1:200

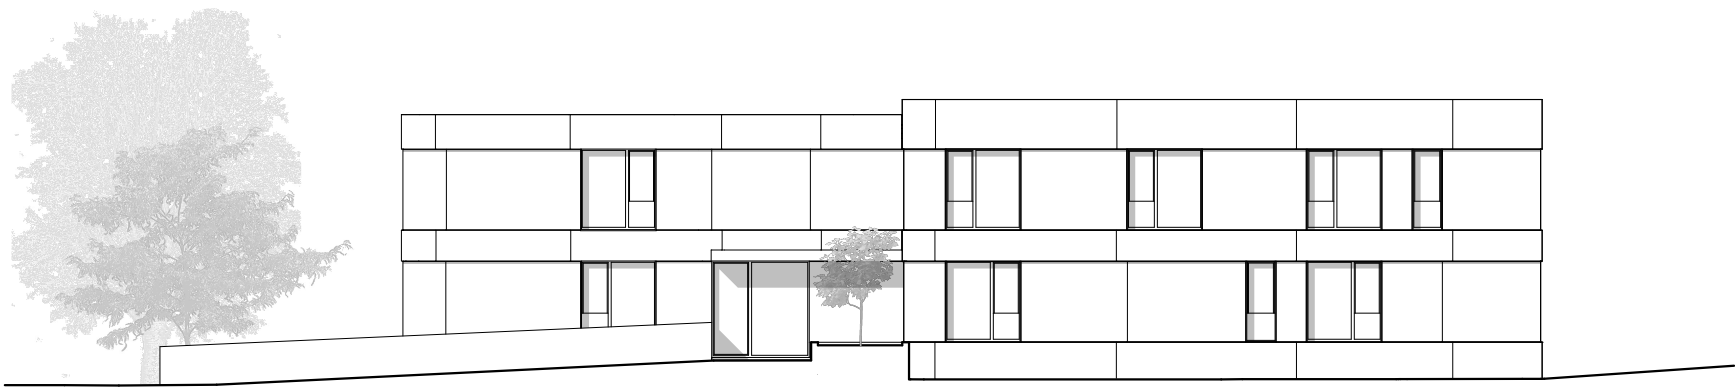

Elévation nord 1:200