


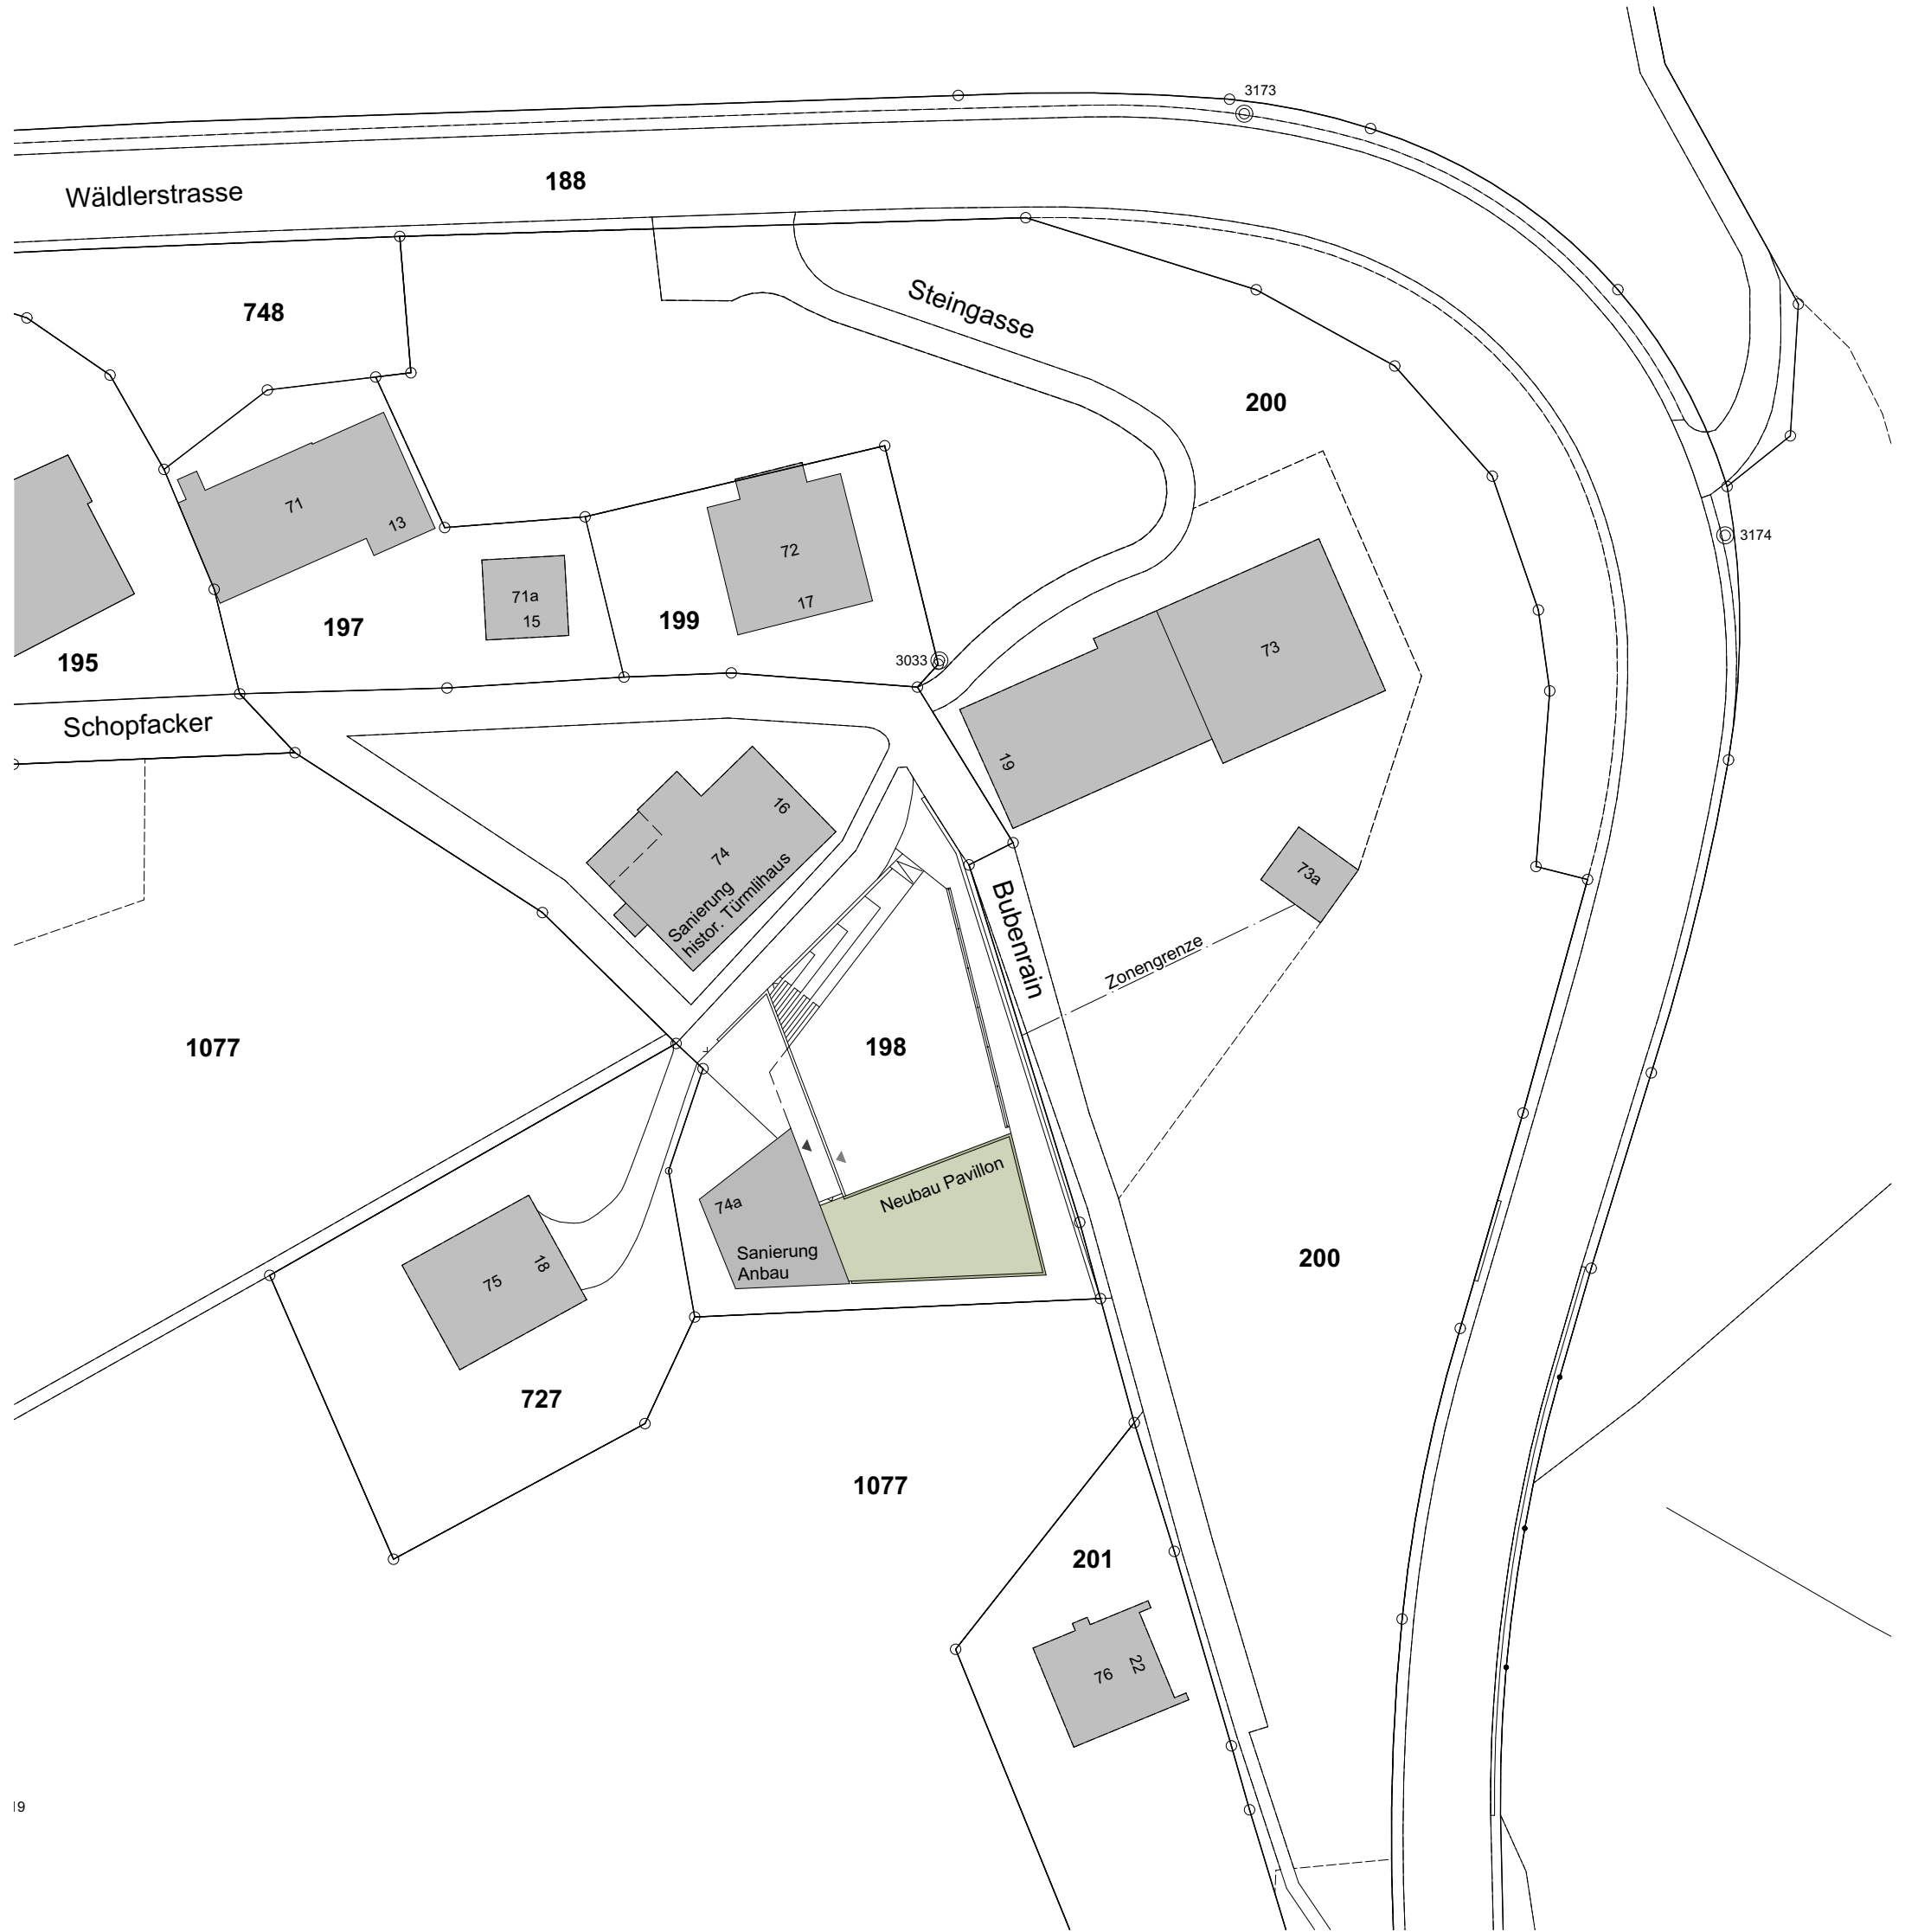

19

M 5.00 10.00 15.00 25.00



Kleingruppenschule Situation 1:500

Erweiterung Türmlihaus
Schopfacker 16 9043 Trogen

Plannummer
Datum 26.06.14
revidiert ---
Format / gez. A3 / fg

Bauherrschaft

Verein TIPITI, Zentralsekretariat
Obere Bahnhofstrasse 9 9500 Wil
071 950 50 60
info@tipiti.ch

Bauleitung

Schertenleib
Baumanagement GmbH
Davidstrasse 46 9000 St. Gallen
071 222 35 35
mail@schertenleib.net

GEISSER STREULE INHELDER
ARCHITEKTEN
Davidstrasse 44 9000 St. Gallen
071 246 60 10
info@gsi-architekten.ch