


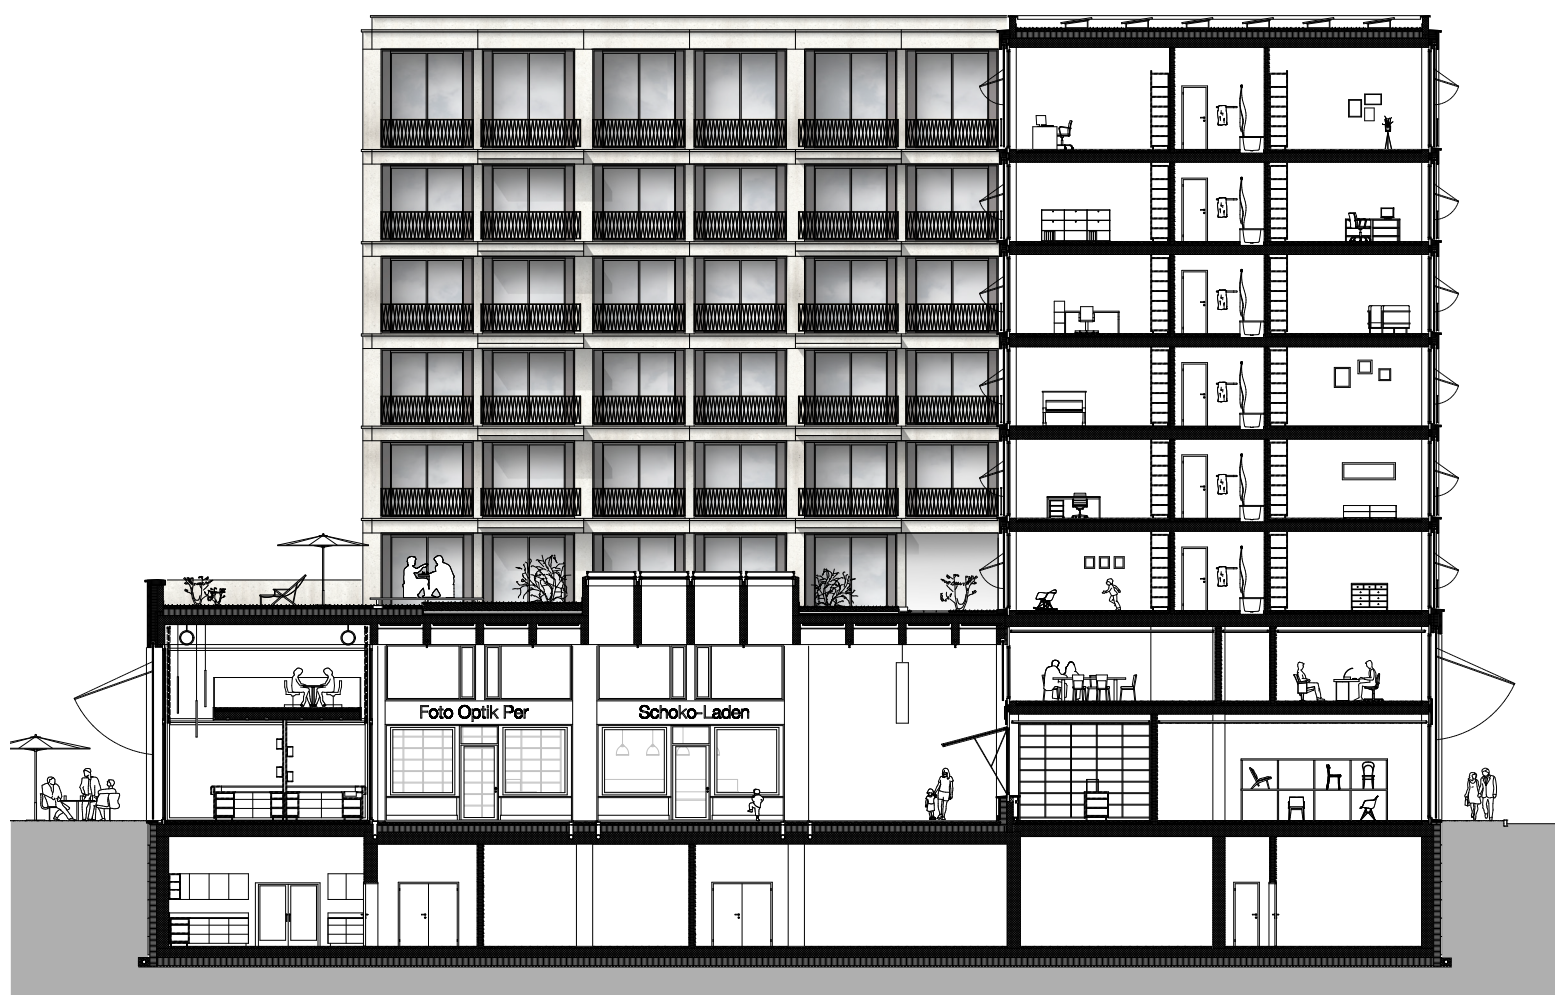

Konstruktionsschnitt 1:250 – Wohnbau, Gewerbe, Halle und Restaurant